

L' "EX-SIR" FA...H2O



L'EX-SIR

L'edificio è sito in zona darsena (più precisamente sub-comparto 10), a Ravenna. Il SIR nasce come magazzino di stoccaggio di concimi chimici per l'agricoltura. E' da più di 15 anni lasciato al degrado, ciononostante, vista la sua rilevanza architettonica, entra a far parte dell'archeologia industriale.

Questo progetto intende rivalorizzarlo ed elevarlo a simbolo di una nuova darsena, concepita nell'ottica dell'ecosostenibilità e delle ecotecnologie a servizio di un nuovo stile di vita.


TAVOLA 1

Pianta piano primo
Pianta copertura
Sezione longitudinale
scala 1:200

RECUPERO DI ACQUE
METEORICHE E REFLUE IN
AMBITO URBANO

"DARSENA" DI CITTA'

STUDENTI
ELIANA BARRA
GIACOMO BERNARDI
MARCO CATTERIN

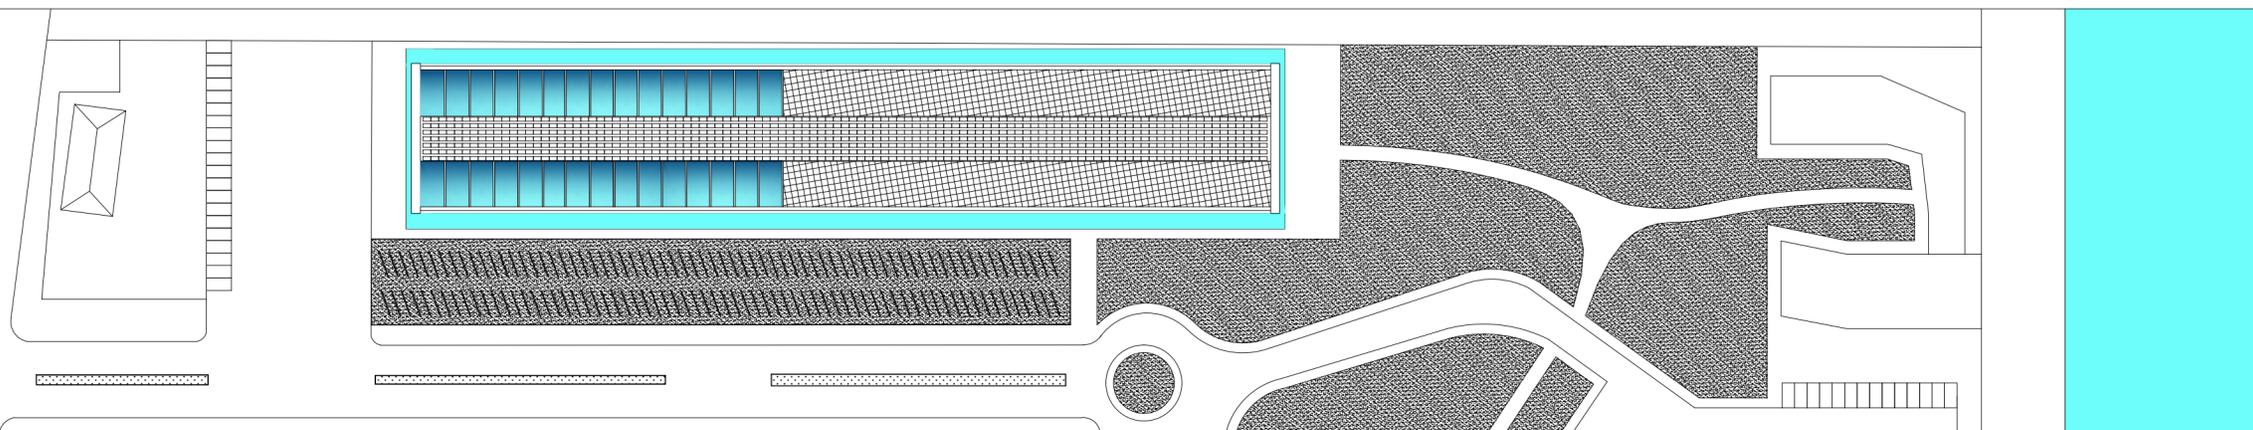

PLANIMETRIA