

CAPACITÀ 1.000 SPETTATORI; GRANDE A LOGGIA DESTINATA
 al servizio della "Norma CNR" per l'impugnatura sportiva approvata con
 Deliberazione del Consiglio Nazionale del CNR n. 13798 del 25-06-08

DESCRIZIONE	QUANTITÀ	UNITÀ
TOTALE MATERIE PIANO TERRA	17	
TURBINA VELOCITÀ	253	
TOTALE COSTI SPETTATORI	1.000	



**PALAZZETTO DELLO SPORT
 "ANGELO COSTA"**
 RISTRUTTURAZIONE,
 ADEGUAMENTO E
 RIFUNZIONALIZZAZIONE
 ESECUZIONE

PROFESSIONISTA	PROFESSIONISTA	PROFESSIONISTA
Responsabile Unico del Procedimento: Ing. Walter Ricci	Architetto di L.P.P.: Ing. Elisabetta Cavella	Architetto: Ing. Walter Ricci
Dirigente dei Lavori: Ing. Chi Novati	Ing. Chi Novati	Ing. Chi Novati
D.G. Opere Strutturali: P.L. Carlo de' Antoni	P.L. Nicola Pizzagallo	P.L. Nicola Pizzagallo
D.G. Opere Elettriche: P.L. Nicola Pizzagallo	Ing. Michele Pizzagallo	Ing. Michele Pizzagallo
Coord. Sicurezza in Fase di Esecuzione: Ing. Stefano Pizzari	Geom. Antonio Giacchi	Geom. Antonio Giacchi
D.G. Sicurezza Antincendio: Geom. Antonio Giacchi		
Spettatore di Cantiere: Geom. Antonio Giacchi		

ELABORAZIONE	DATA	PROFESSIONISTA
2. ANVISOZIONE, APPROVAZIONE PER LA REALIZZAZIONE	10/02/2009	W.R.
1. ANVISOZIONE, MODIFICA E CAMBIO DEL COLORE ARRETI	10/02/2009	W.R.
0. PROIEZIONE	10/02/2009	W.R.
10/01/2009	10/02/2009	W.R.

PIANTA	PROFESSIONISTA	DATA	PROFESSIONISTA
PIANTA	Ing. Walter Ricci	10/02/2009	W.R.



PIANTA PIANO TERRA
 SCALA 1:100

PIANTA PIANO TERRA

PROFESSIONISTA	PROFESSIONISTA	PROFESSIONISTA
Ing. Walter Ricci	Ing. Walter Ricci	Ing. Walter Ricci

PROFESSIONISTA	PROFESSIONISTA	PROFESSIONISTA
Ing. Walter Ricci	Ing. Walter Ricci	Ing. Walter Ricci

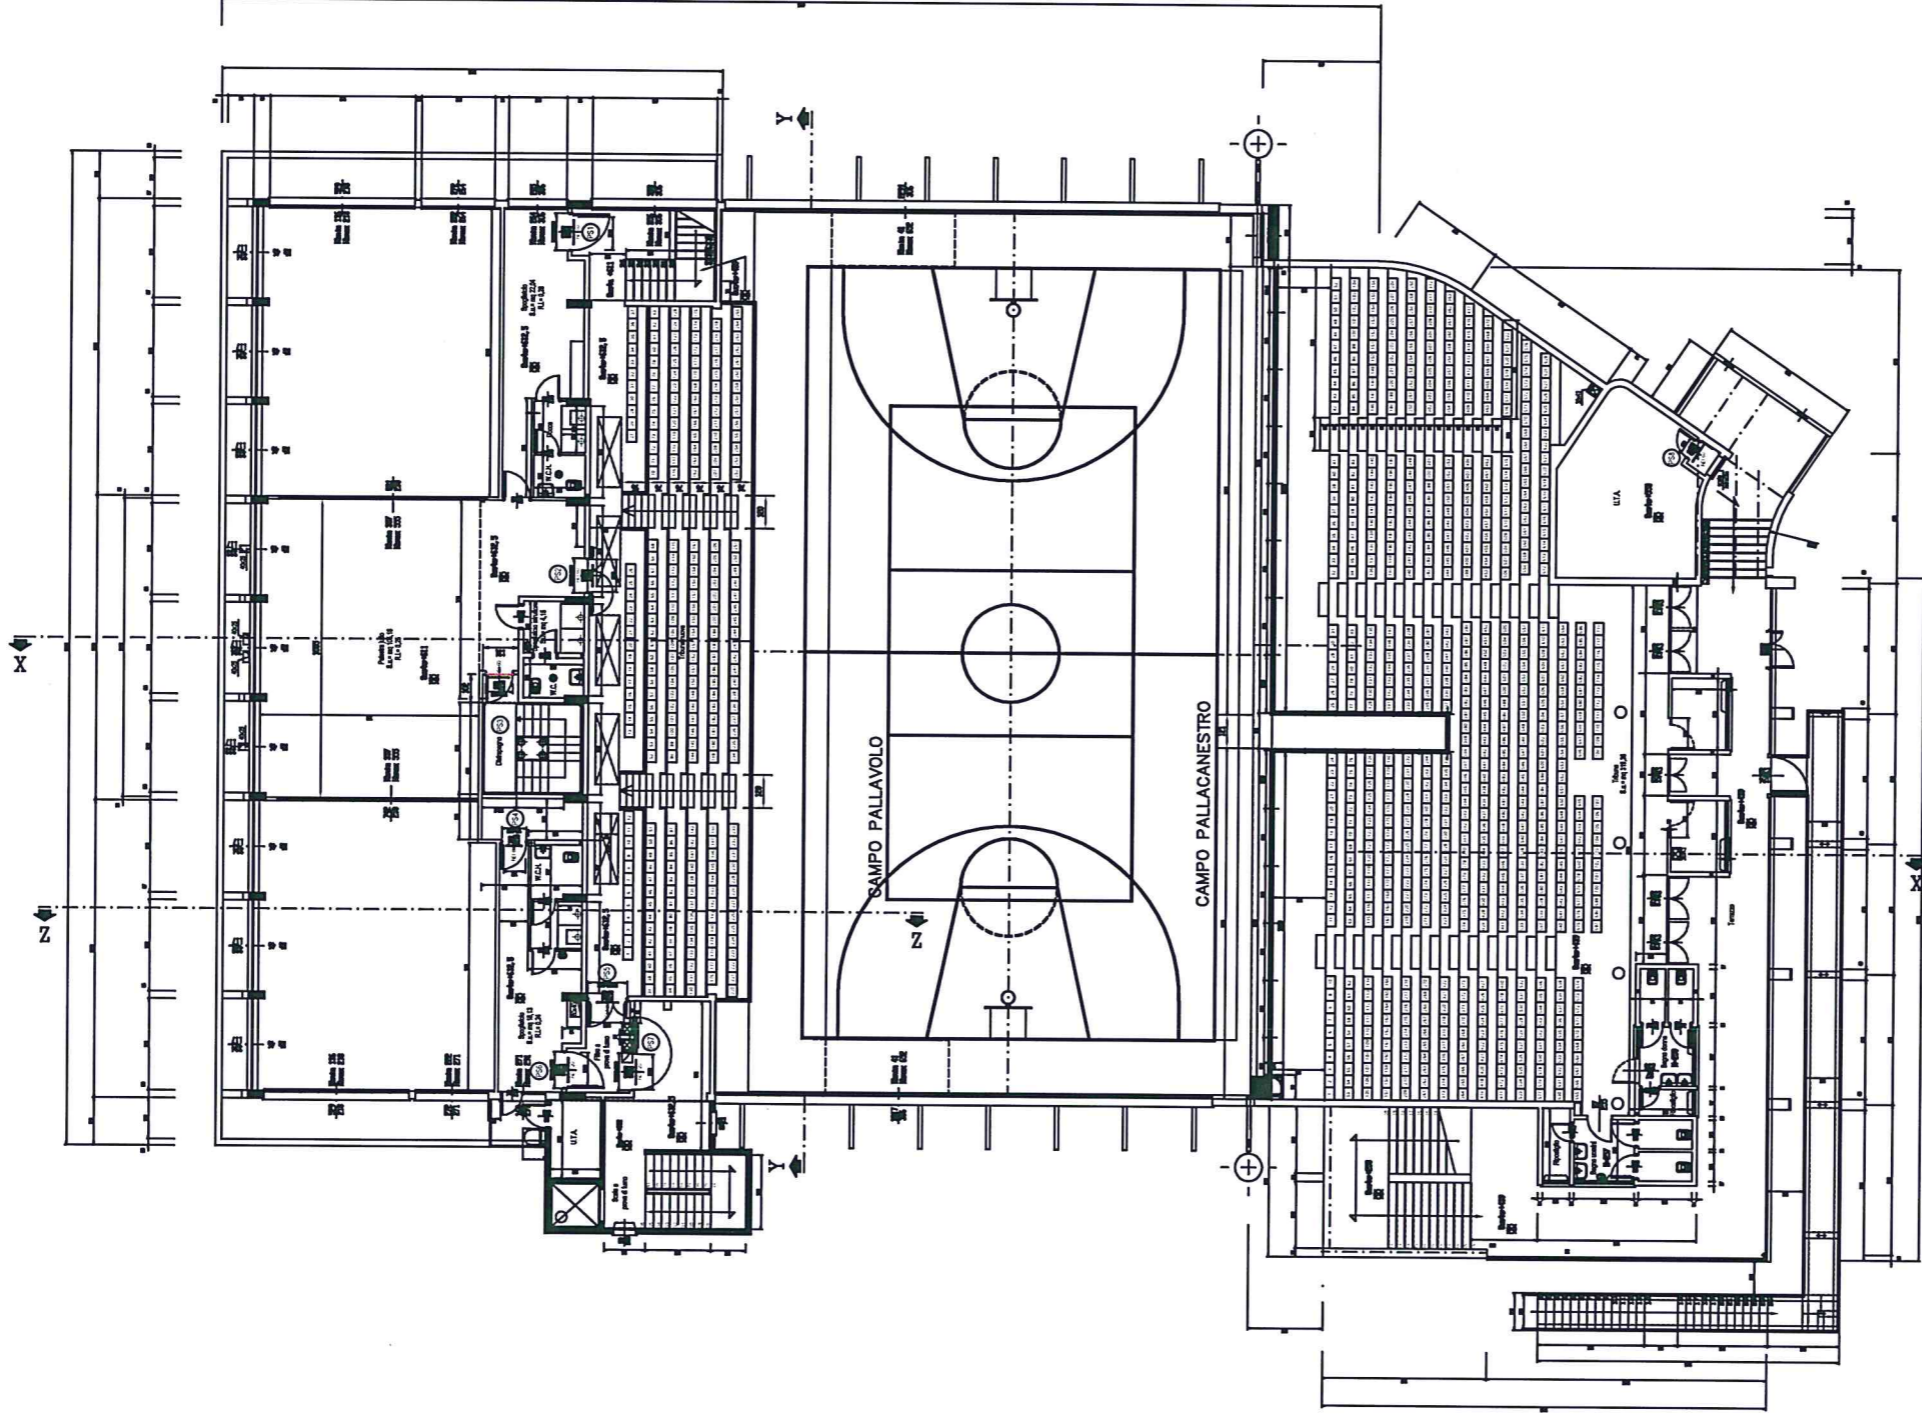

CAPACITÀ 1.000 SPETTATORI: SPAZI A LORO DESTINATI
 IN ACCORDO CON LE DISPOSIZIONI DEL D.M. 11/09/98
 E LA LEGGE 10/04/78 N. 458, APPROVATA CON
 LA LEGGE 13/05/78 N. 151, E LA LEGGE 15/05/78
 N. 151, APPROVATA CON LA LEGGE 13/05/78 N. 151,
 PUBBLICAZIONE DEL COPILOGO INFORMATICO DEL CONI N. 13/798 DEL 25/05/98

categoria posto		nr posti
tribuna	1	7
tribuna	2	4
tribuna	3	4
TOTALE PARTITESE FANNO TERRA		15
TRIBUNA VECCIA		252
TRIBUNA NUOVA		718
TOTALE POSTI SPETTATORI		1.000



PALAZZETTO DELLO SPORT
 ANGELO COSTA
 RISTRUTTURAZIONE,
 ADEGUAMENTO E
 RIFUNZIONALIZZAZIONE
 ESECUZIONE

Supervisore generale: Dott. PAOLO REZI	Amministratore: SIG. ANTONIA CORNINI	Architetto: PAOLO MATTIOLI
Capo Servizio: Ing. WALTER RUCCI	Capo Area: Ing. WALTER RUCCI	
Primo:		
RESPONSABILE UNICO DEL PROCEDIMENTO:	Ing. Walter Rudi	
REDAZIONE DEL LAVORO:	Ing. Elisabetta Cavella	
D.O. OPERE STRUTTURALI:	Ing. Ciro Anzovelli	
D.O. OPERE ELETTRICHE:	P.L. Ciro del Negro	
D.O. OPERE TERMIDINAMICHE:	P.L. Nicola Fontoglio	
D.O. SICUREZZA IN FASE DI ESECUZIONE:	Ing. Michele Freguani	
D.O. SICUREZZA ANTINCENDIO:	Ing. Stefano Pizzoli	
ISPEZIONE DI CANTIERE:	Geom. Antonio Gasco	

Rev.	Descrizione	Aut.	Controllato	Approvato	Data
1	ESISTENZA, ampliamento parte laterale	E.C.	E.C.	E.C.	15/05/2009
2	ESISTENZA	E.C.	E.C.	E.C.	15/05/2009
3	ESISTENZA	E.C.	E.C.	E.C.	15/05/2009

PIANTA PIANO SECONDO
 Scala: 1:100
 Codice Progetto: 98_28405
 Codice Edificio: D009
 Data: SETTEMBRE 2011
 Foglio: P03
 Numero: 1

PIANTA PIANO SECONDO
 SCALA 1:100

