


AREA D'ARRETRATA

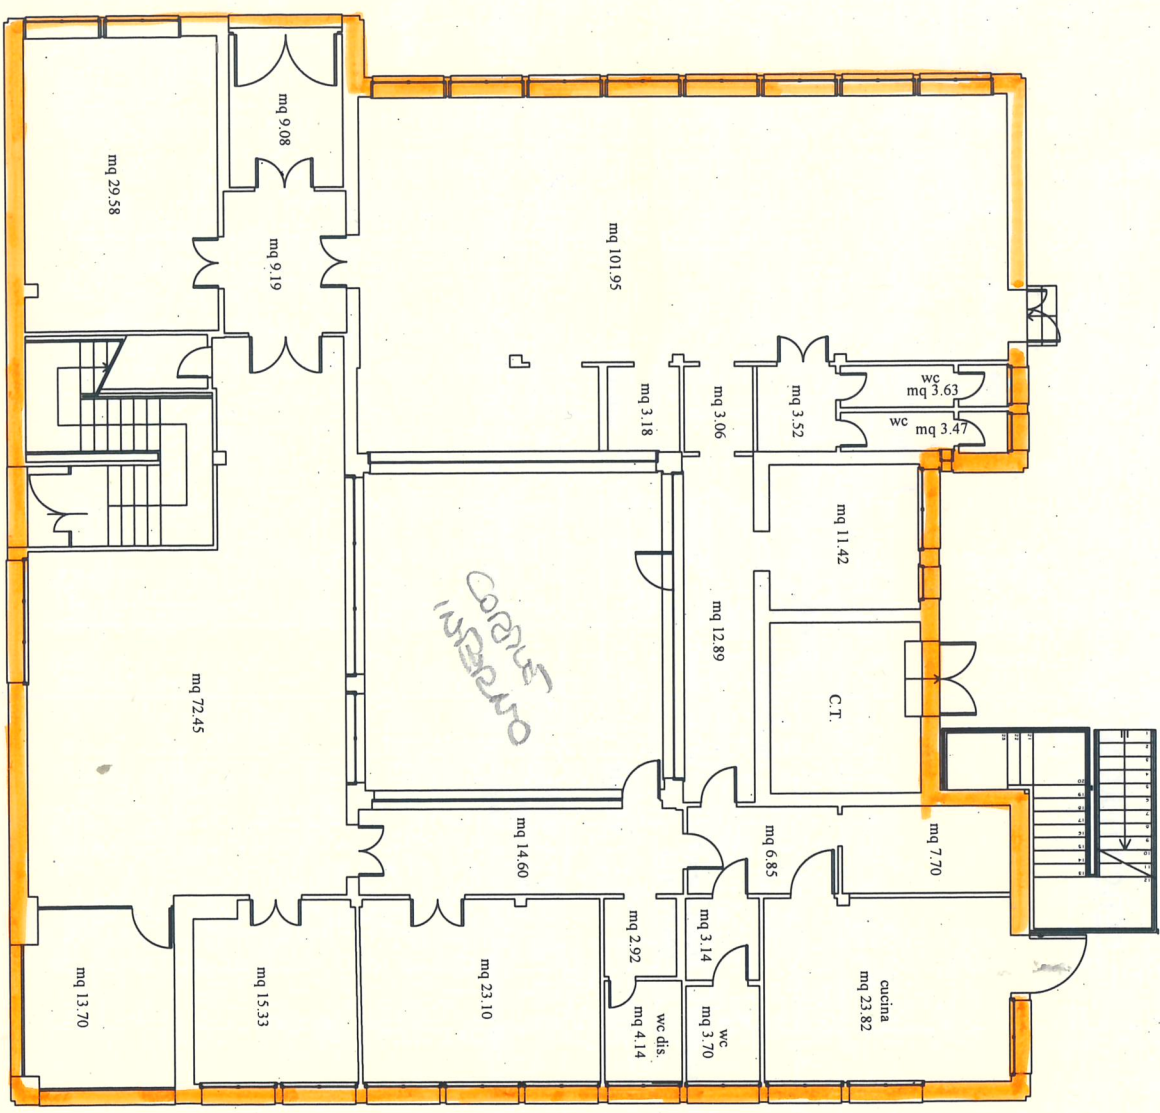

PIANTA PIANO TERRA scala 1:100

PER REDAZIONE D'OPERA