



A SISTEMA CENTRO CITTÀ E MARE
Da Piazza del Popolo alla Darsena

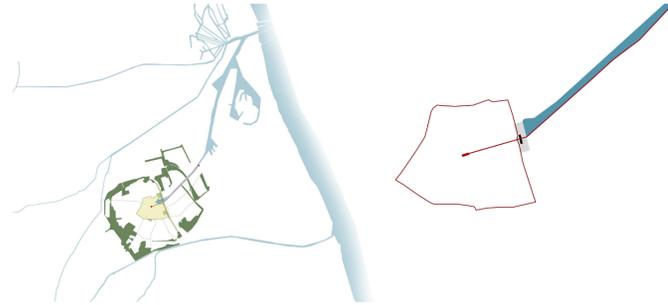


VEGETAZIONE LINEARE E NATURA DIFFUSA PER LA RIVITALIZZAZIONE ECOLOGICA

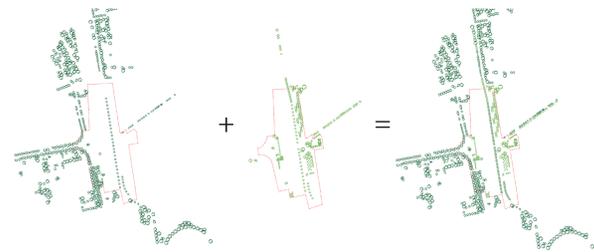

alberature esistenti + 240 nuovi alberi per Ravenna = scenario futuro dell'architettura degli alberi



REINTERPRETAZIONE DELLO SPAZIO PUBBLICO
Spazi ampi ed aperti attraverso un trattamento continuo ed uniforme delle superfici

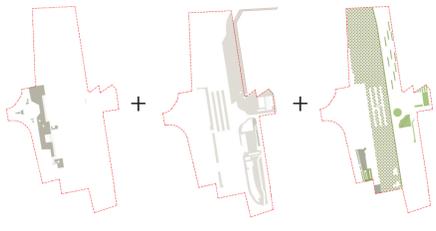






HARDSCAPE
un tappeto minerale di pietra di lucerna



SOFTSCAPE
un mosaico di lastre di cemento di diverse colorazioni
un mosaico di lastre di cemento omaggio all'arte musiva di Ravenna



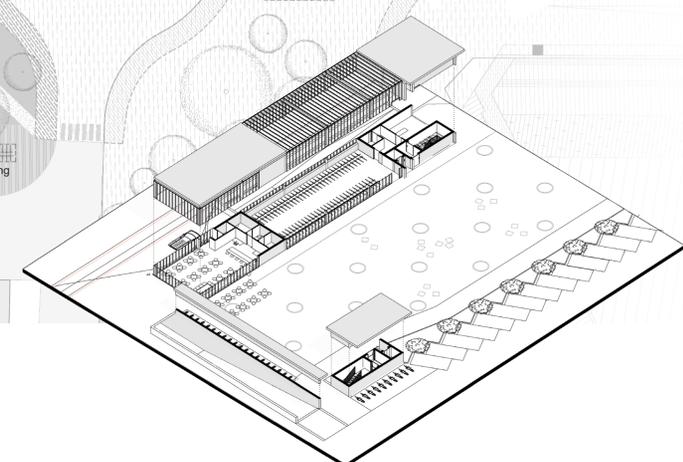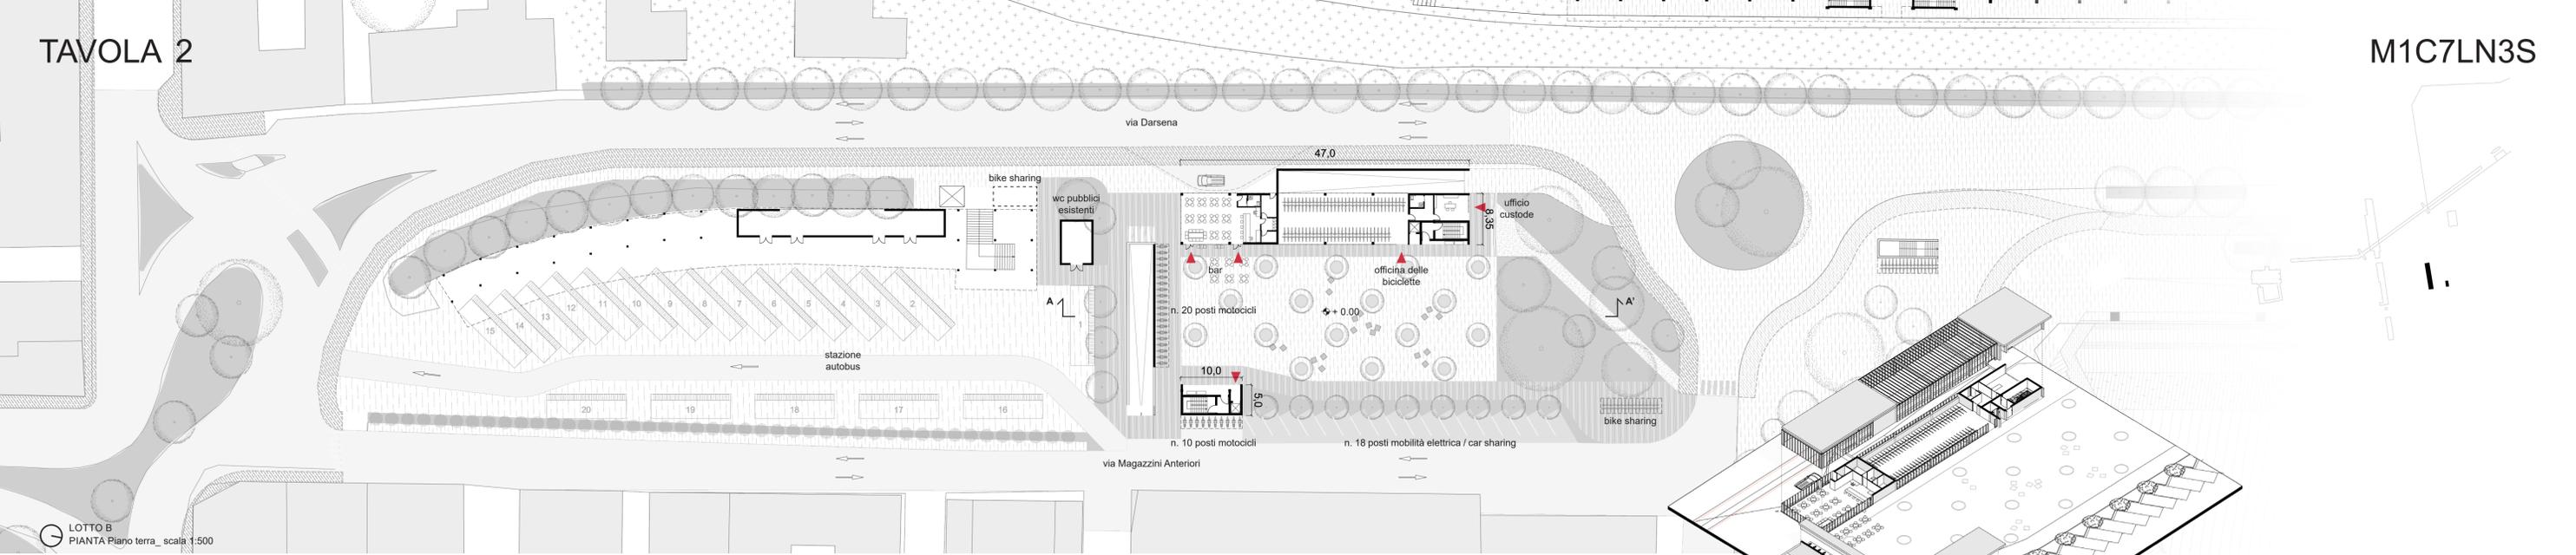

- SERVIZI HUB INTERMODALE**
- posti auto in autorimessa n. 124 di cui 6 dotati colonnine di ricarica elettrica
 - posti auto fuori-terra n. 18 di cui 5 dotati di colonnine di ricarica elettrica
 - 2 aree scooter sharing / parcheggio motocicli
 - 1 officina delle biciclette n. 160 posti biciclette
 - 3 aree bike sharing / monopattini elettrici
 - 20 stalli autobus

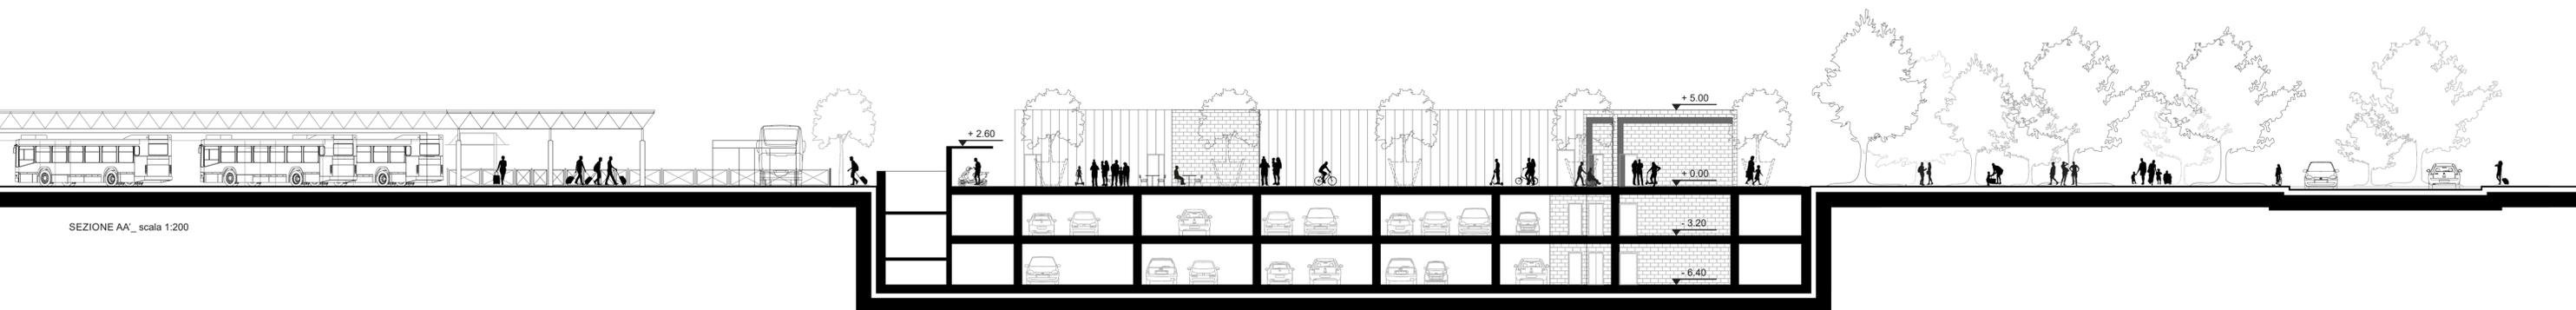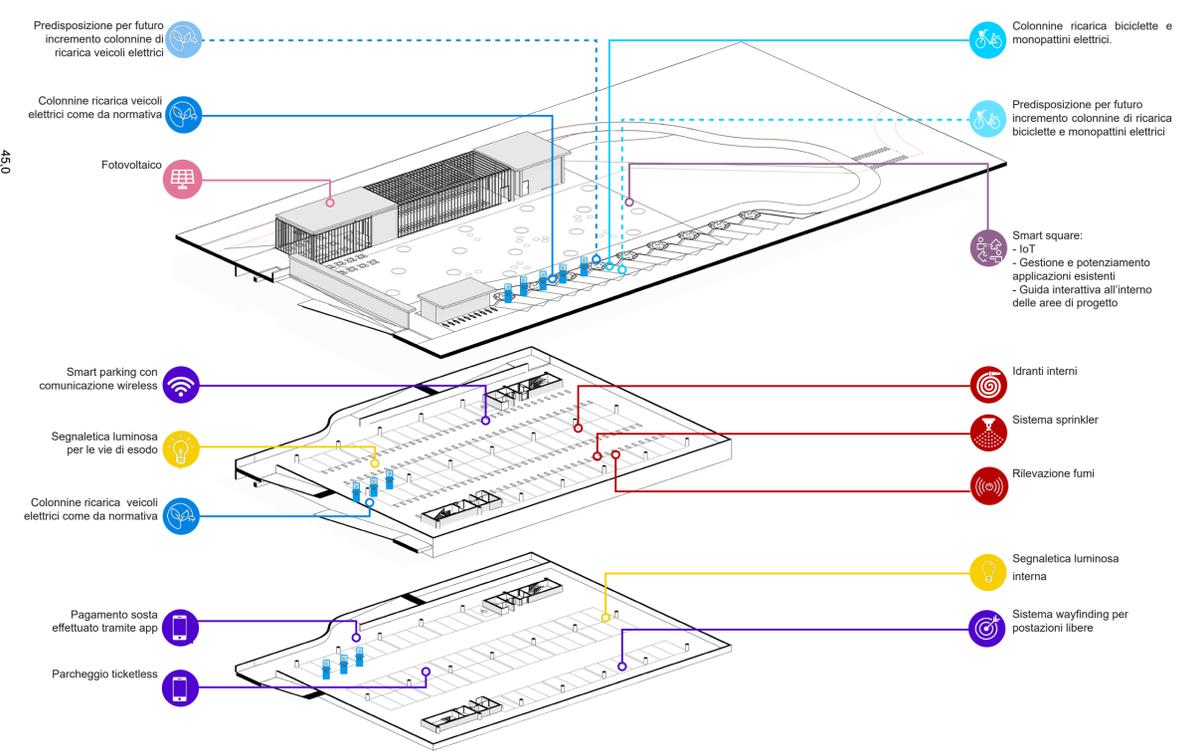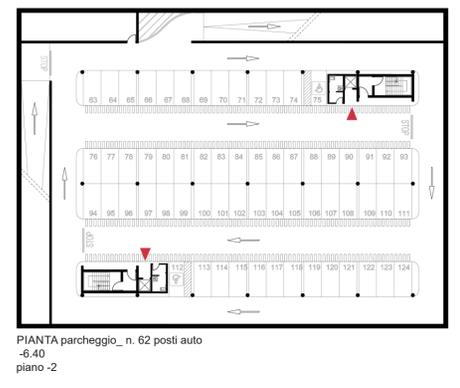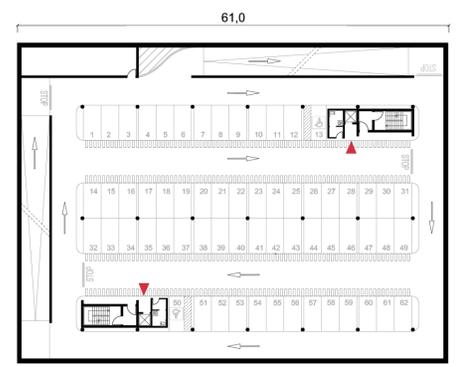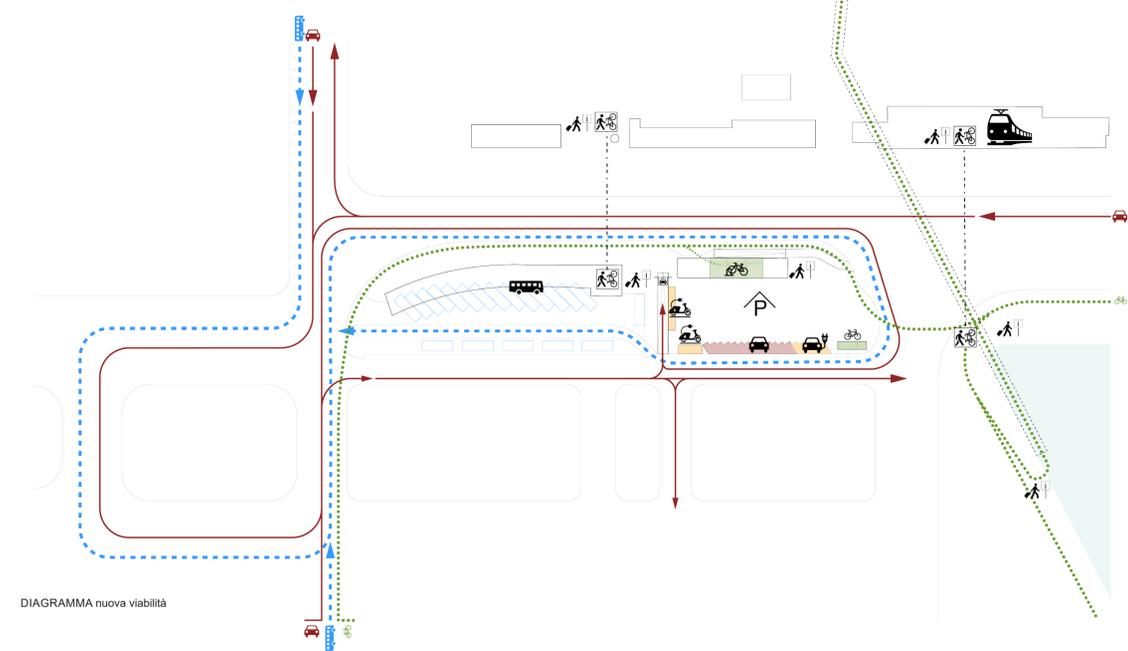

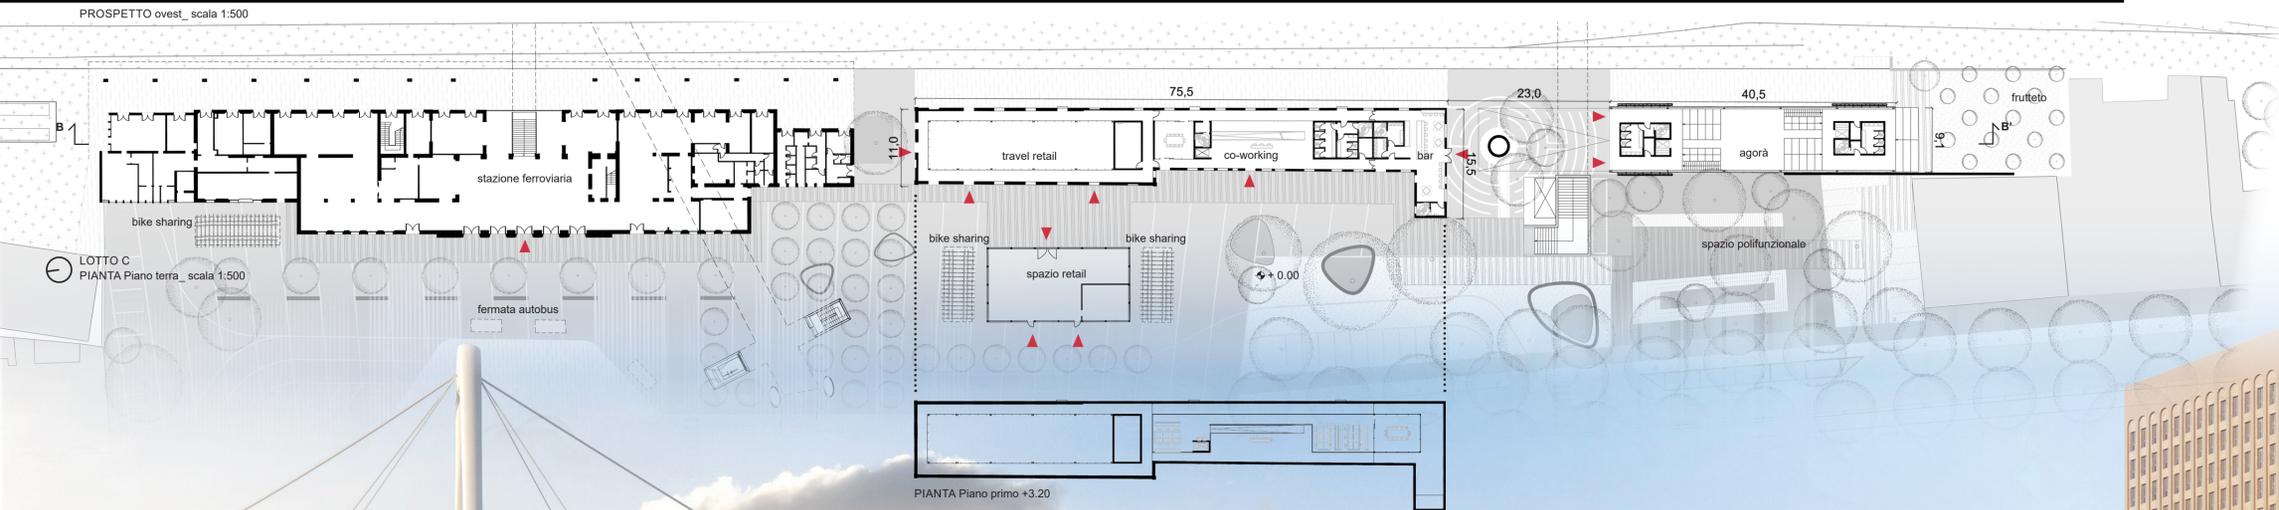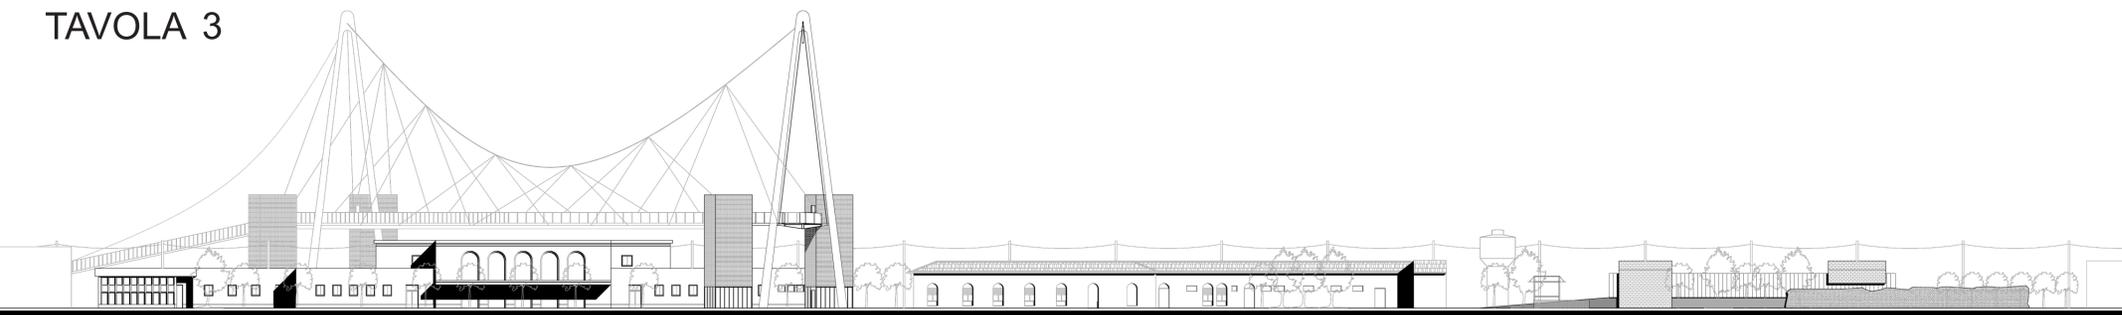


Copertura in alluminio anodizzato con doppio vetro satinato e sistema fotovoltaico a pannelli integrati




Profilo pressopiegato in alluminio anodizzato

Serramento apribile in alluminio anodizzato con doppio vetro serigrafato ad alta prestazione


DETTAGLIO 01_ scala 1:10

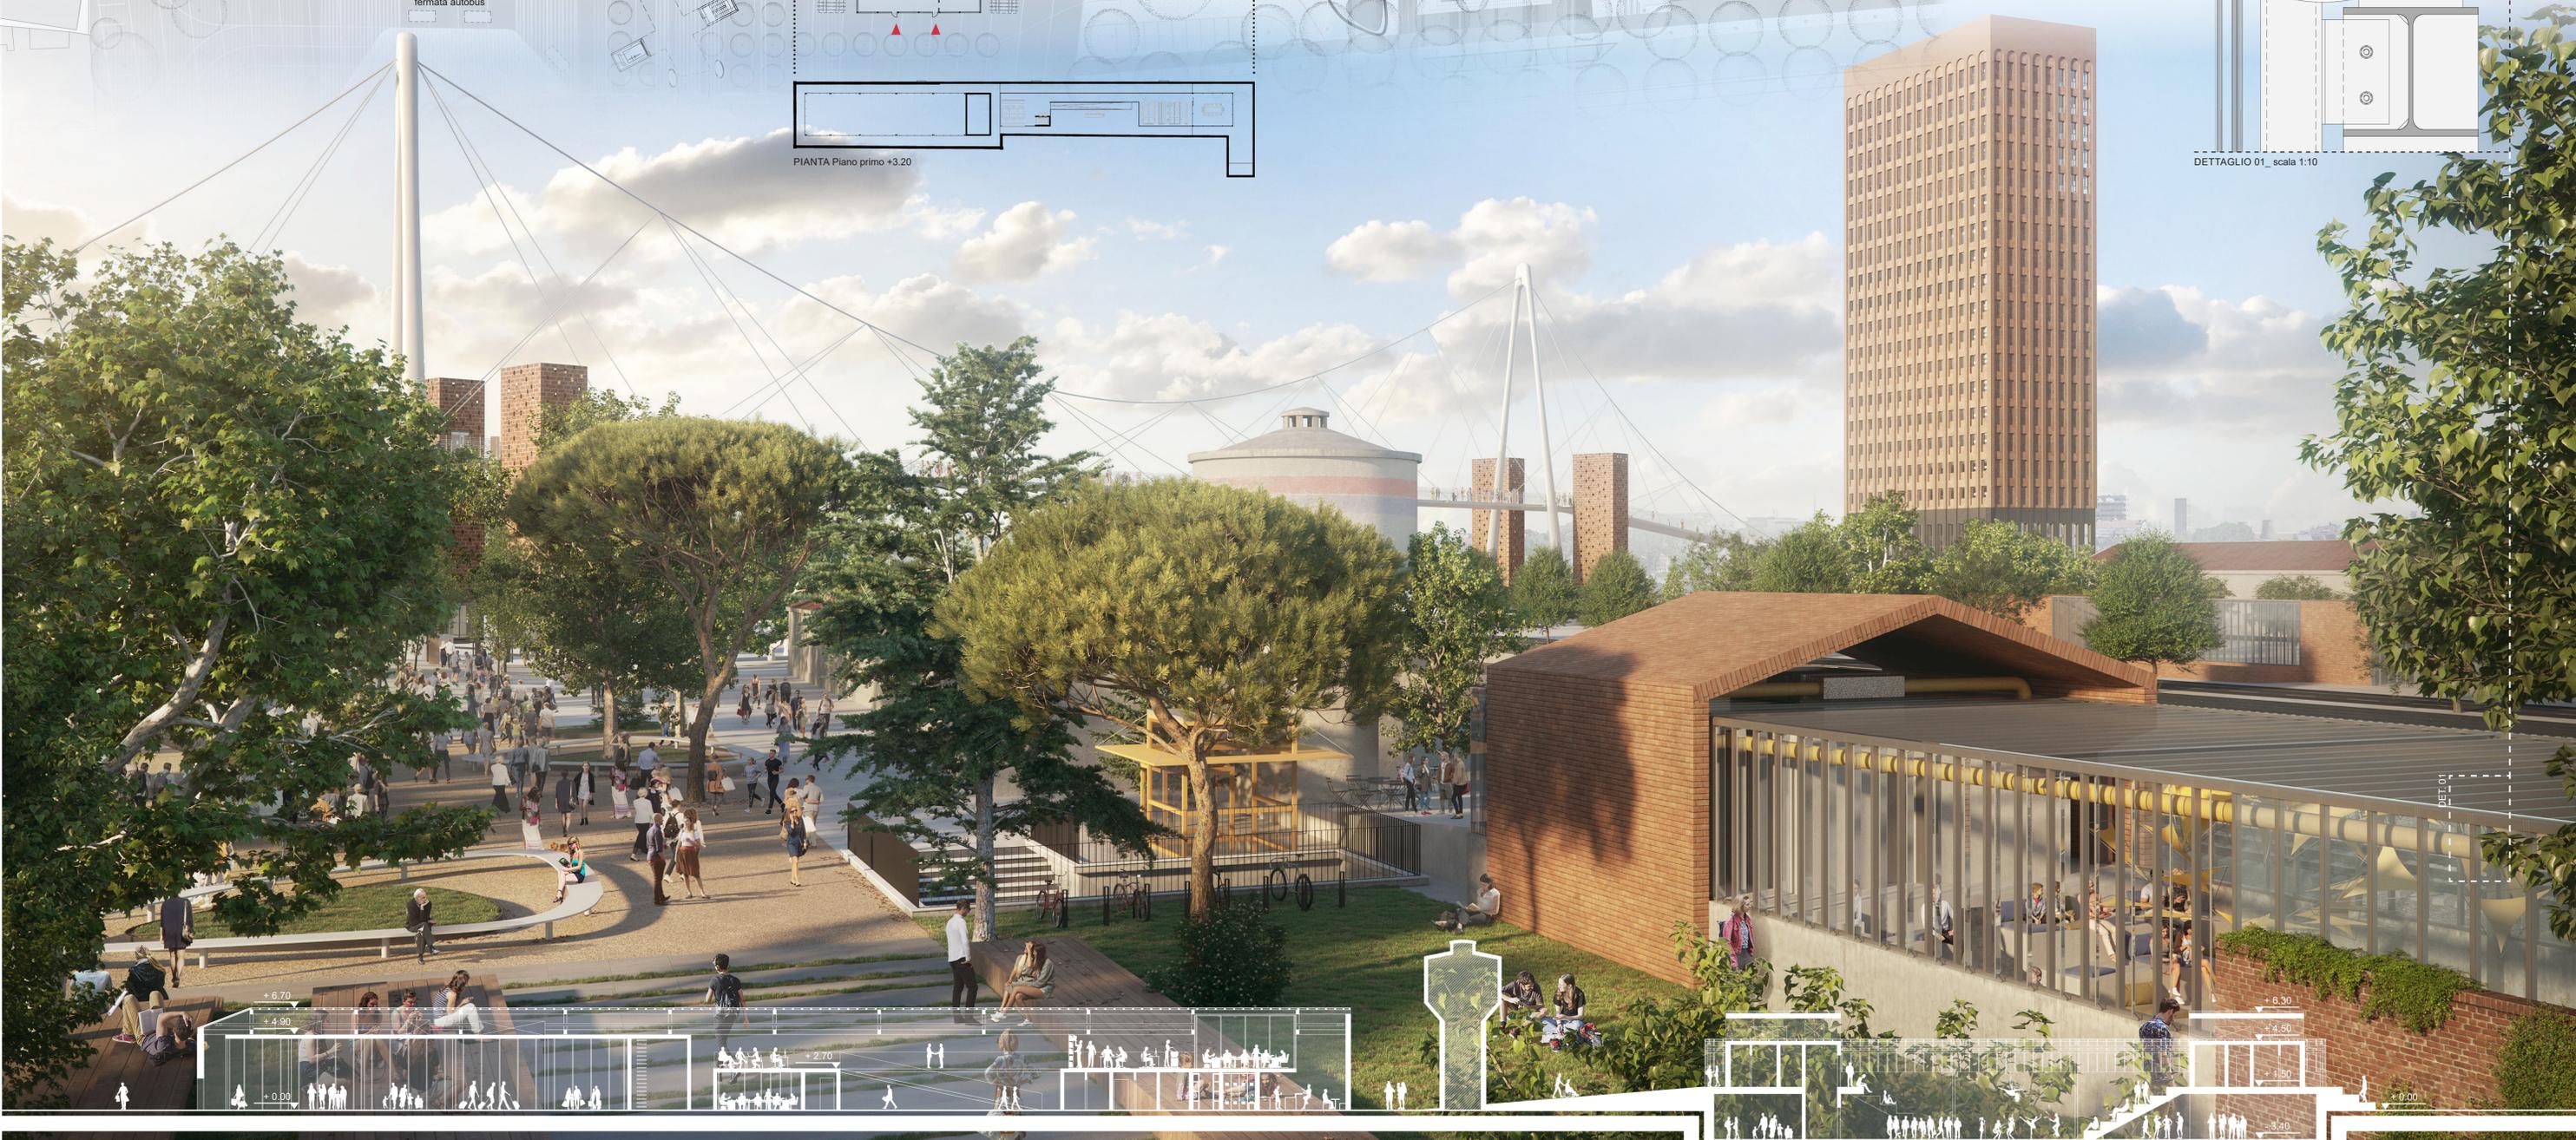


LOTTO D
PIANTA Piano terra_ scala 1:200

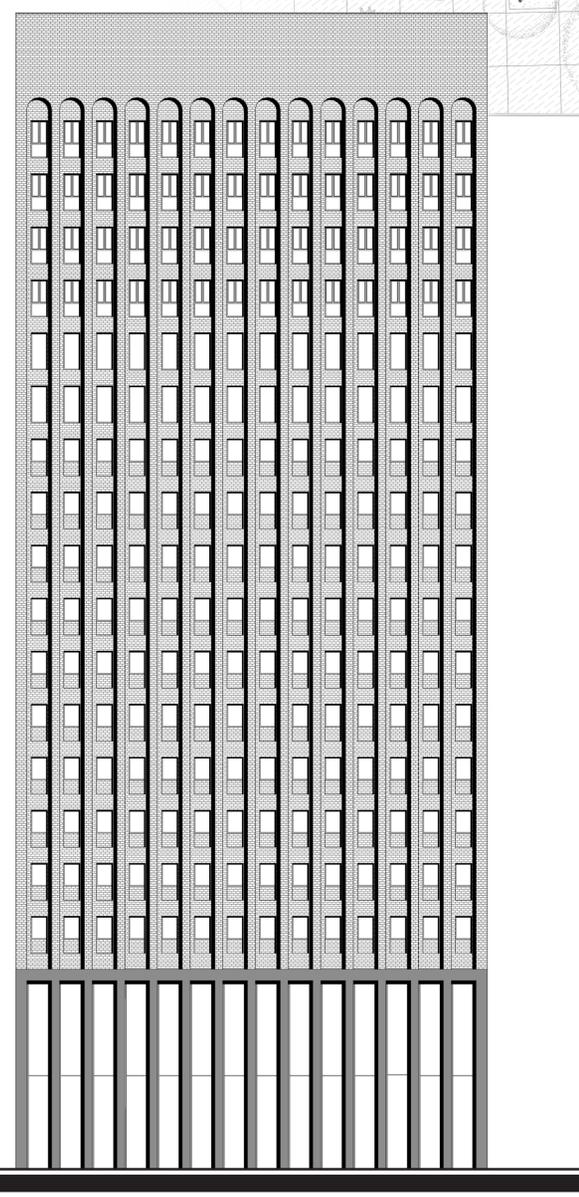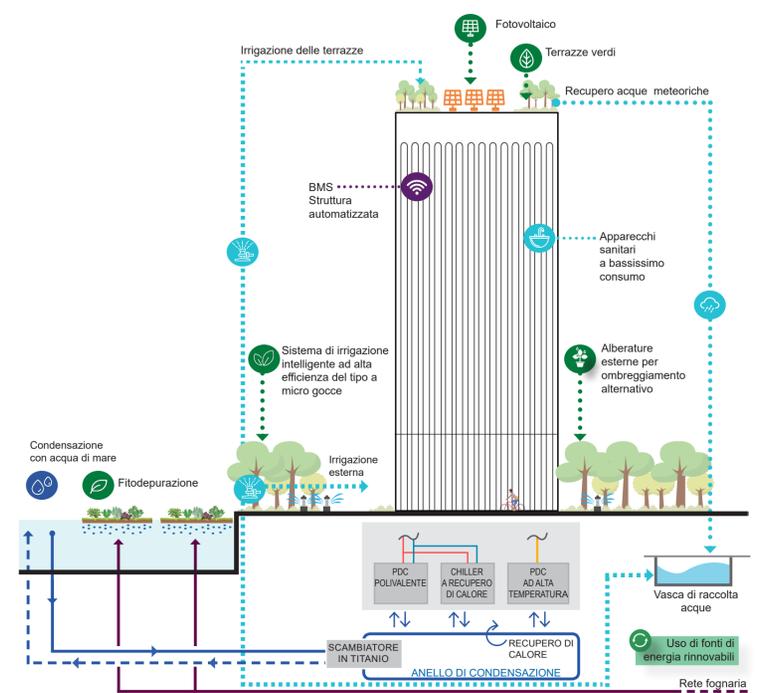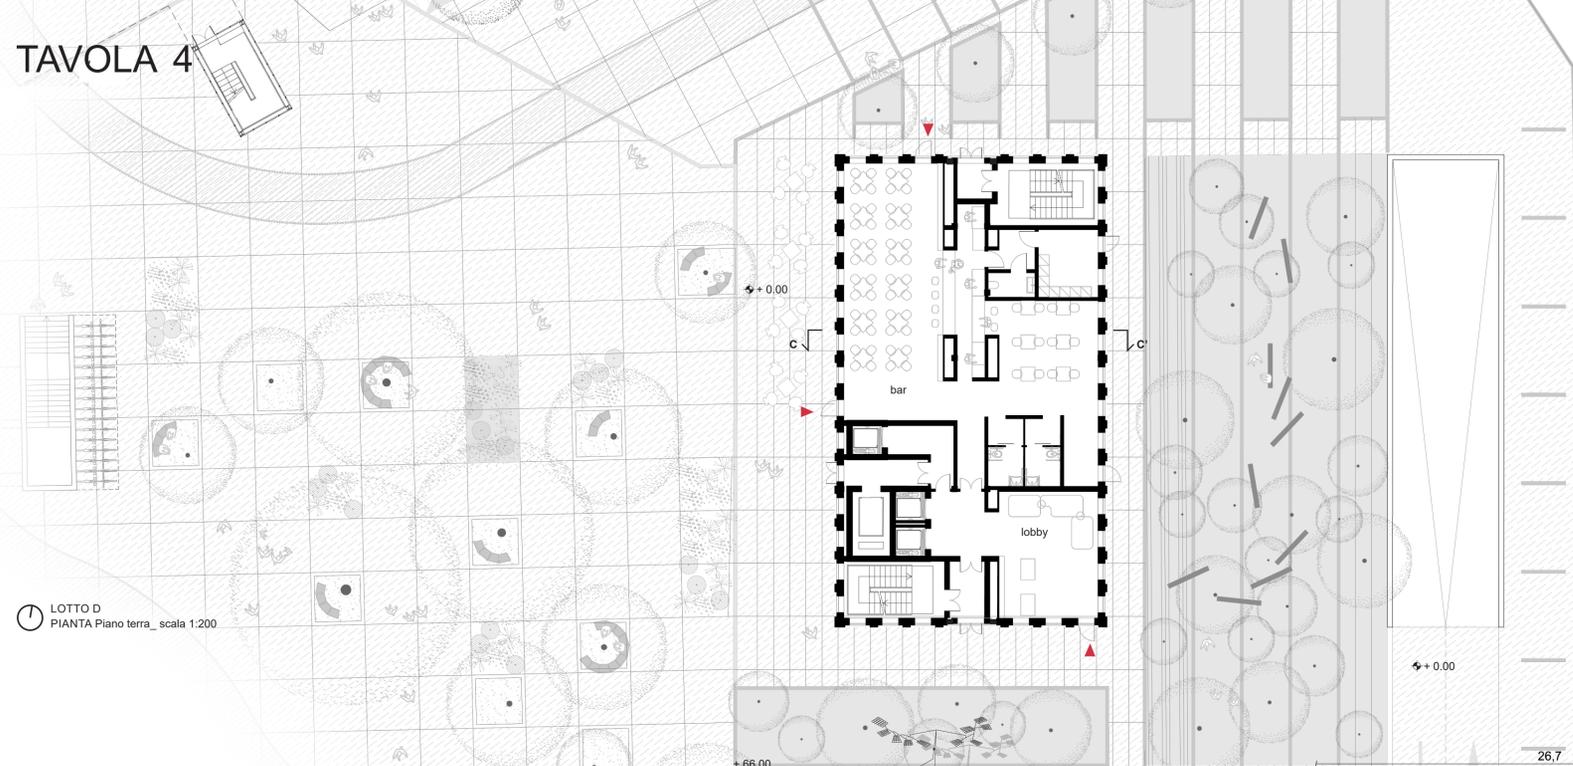


PROSPETTO ovest_ scala 1:200

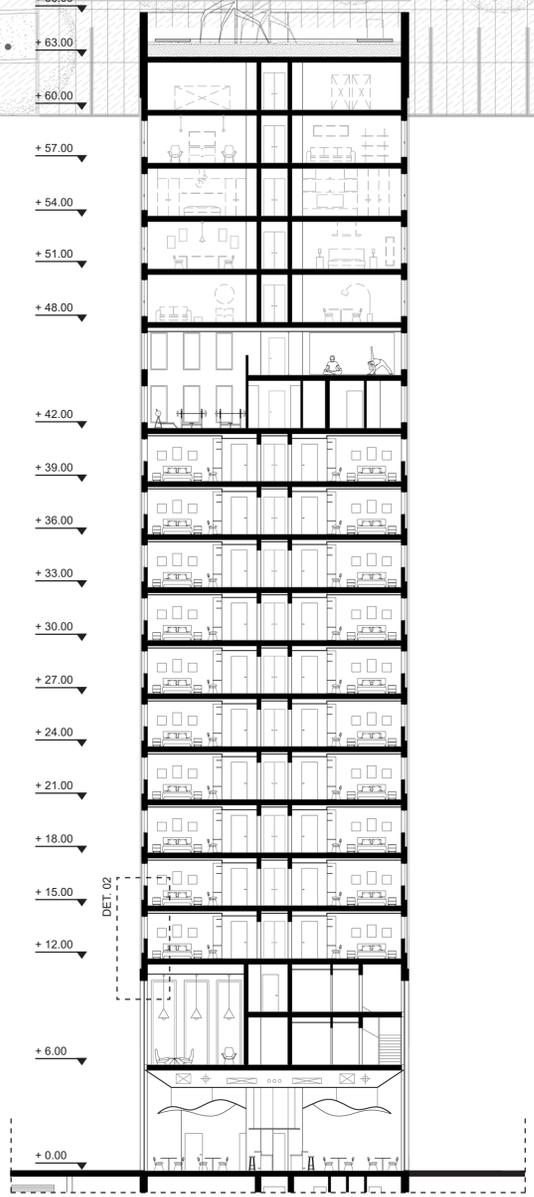

SEZIONE CC_ scala 1:200

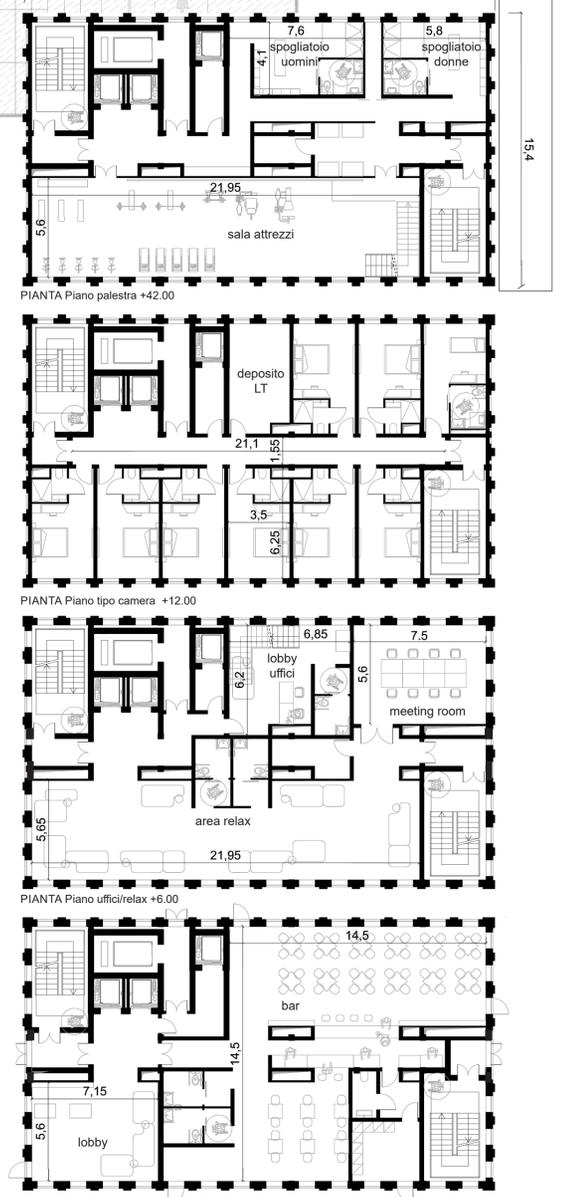

PIANTA Piano terra_bar/lobby +0.00
scala 1:200

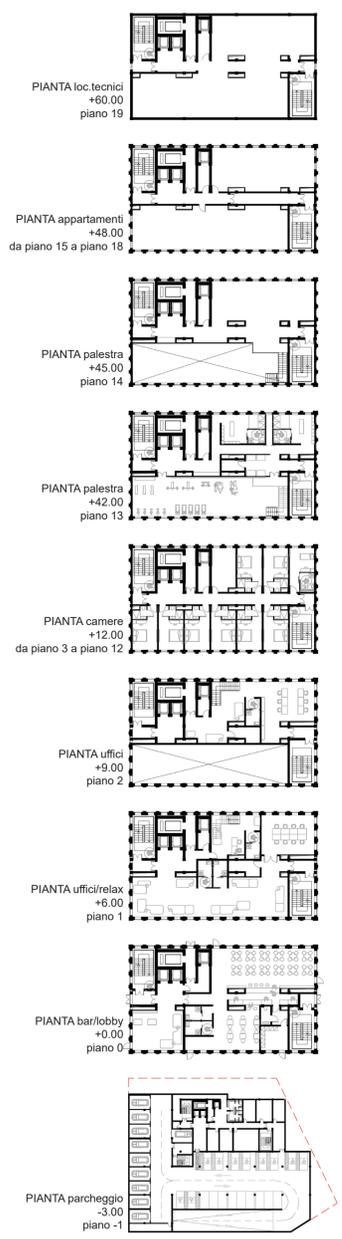


Lamiera metallica zincata pressopiegata Ral. 7013

Serramento apribile in alluminio anodizzato con doppio vetro trasparente ad alta prestazione Ral. 7013


Lamiera metallica zincata pressopiegata Ral. 7013

Rivestimento in mattoni faccia a vista Colore naturale

Pannello in metallo zincato Ral. 7013

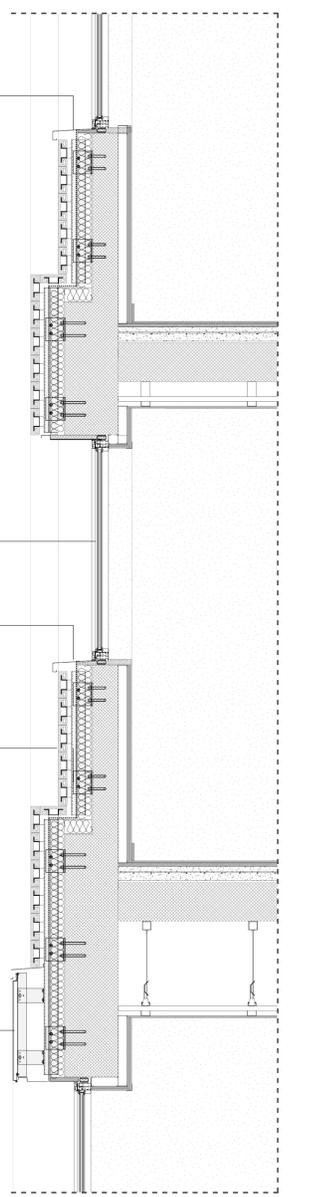

DETAGLIO 02_ scala 1:20

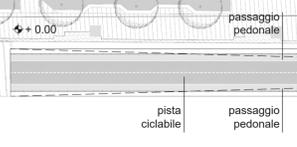

pendenza 8%

± 16.00

± 12.80

± 16.00

± 0.00

270.0

120.0

pendenza 8%

± 0.00



Dettaglio 03_ scala 1:20

Pendino in acciaio armonico ad alta resistenza verniciato bianco RAL 9010

Tappeto di finitura pavimentazione pista ciclopedonale drenante RAL 3009

Corrimano composto da montanti e rete metallica architettonica verniciata bianca RAL 9010 con illuminazione integrata

Piastra ortotropa in lamiera metallica verniciata bianca RAL 9010

LOTTO A
PIANTA Piano coperture
scala 1:500