



Piano Terra

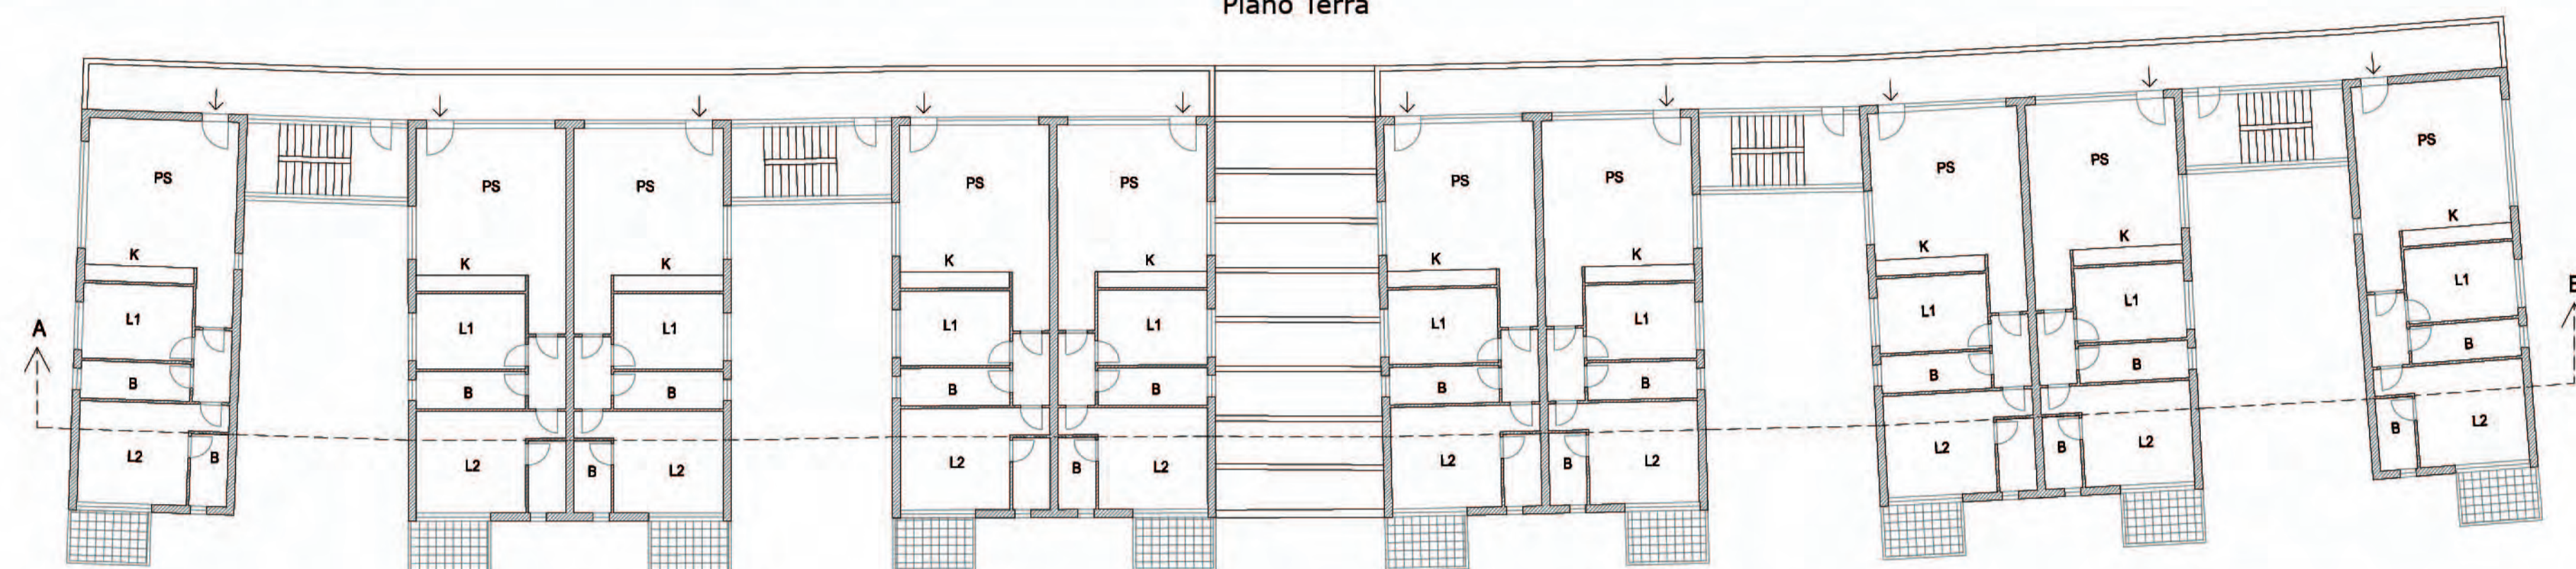


Piano Primo

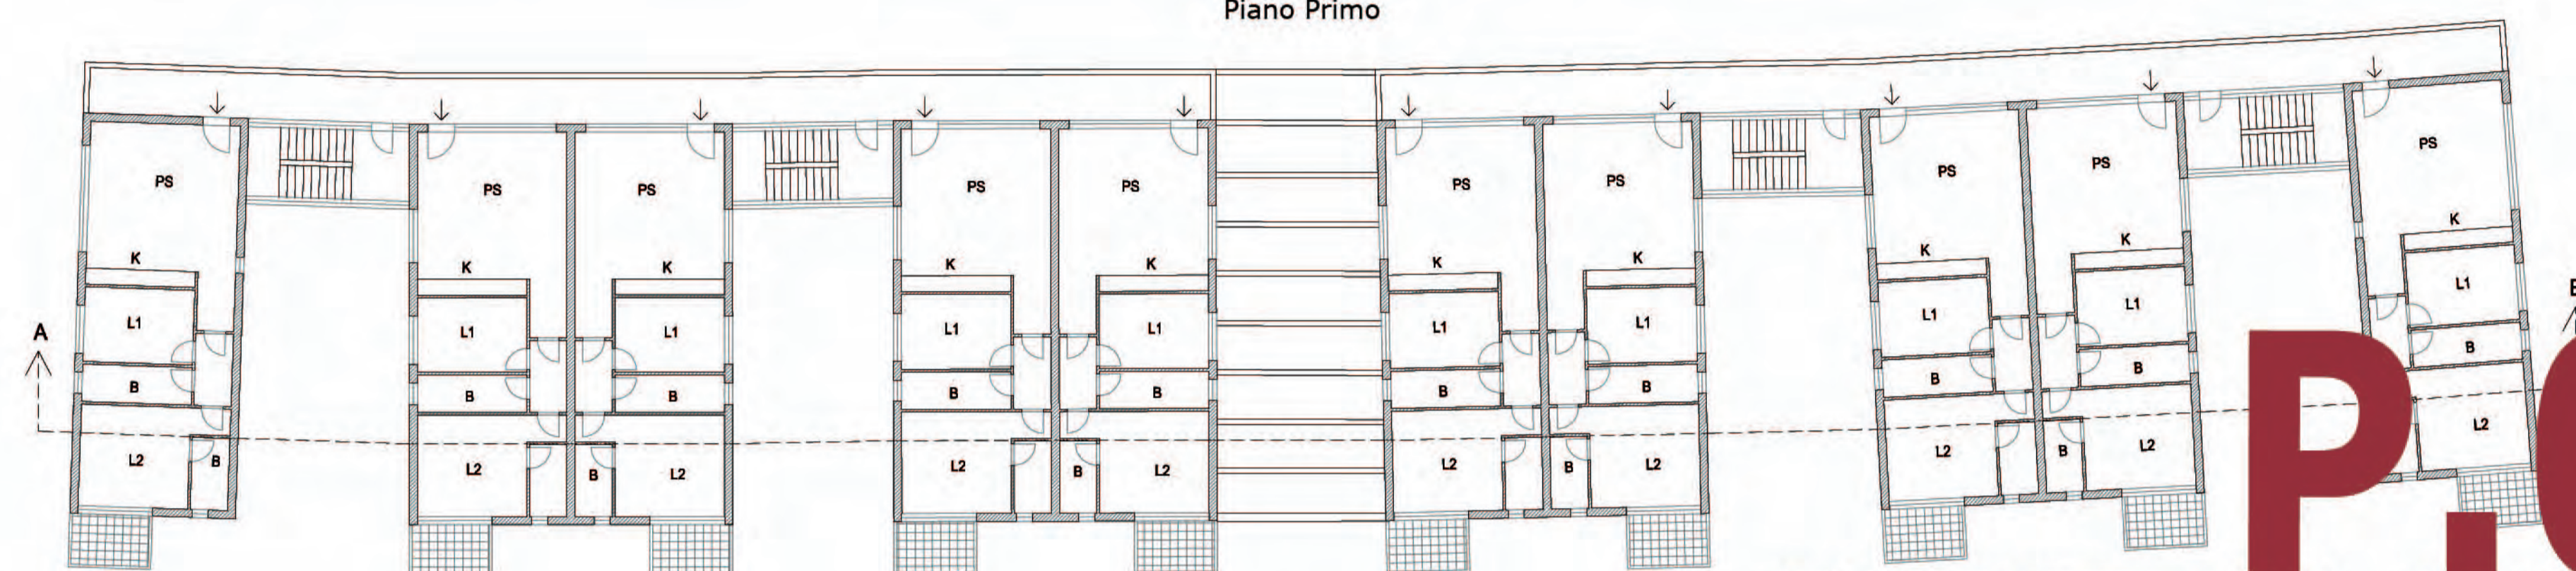

Piano Secondo

0 5 10m


P.07

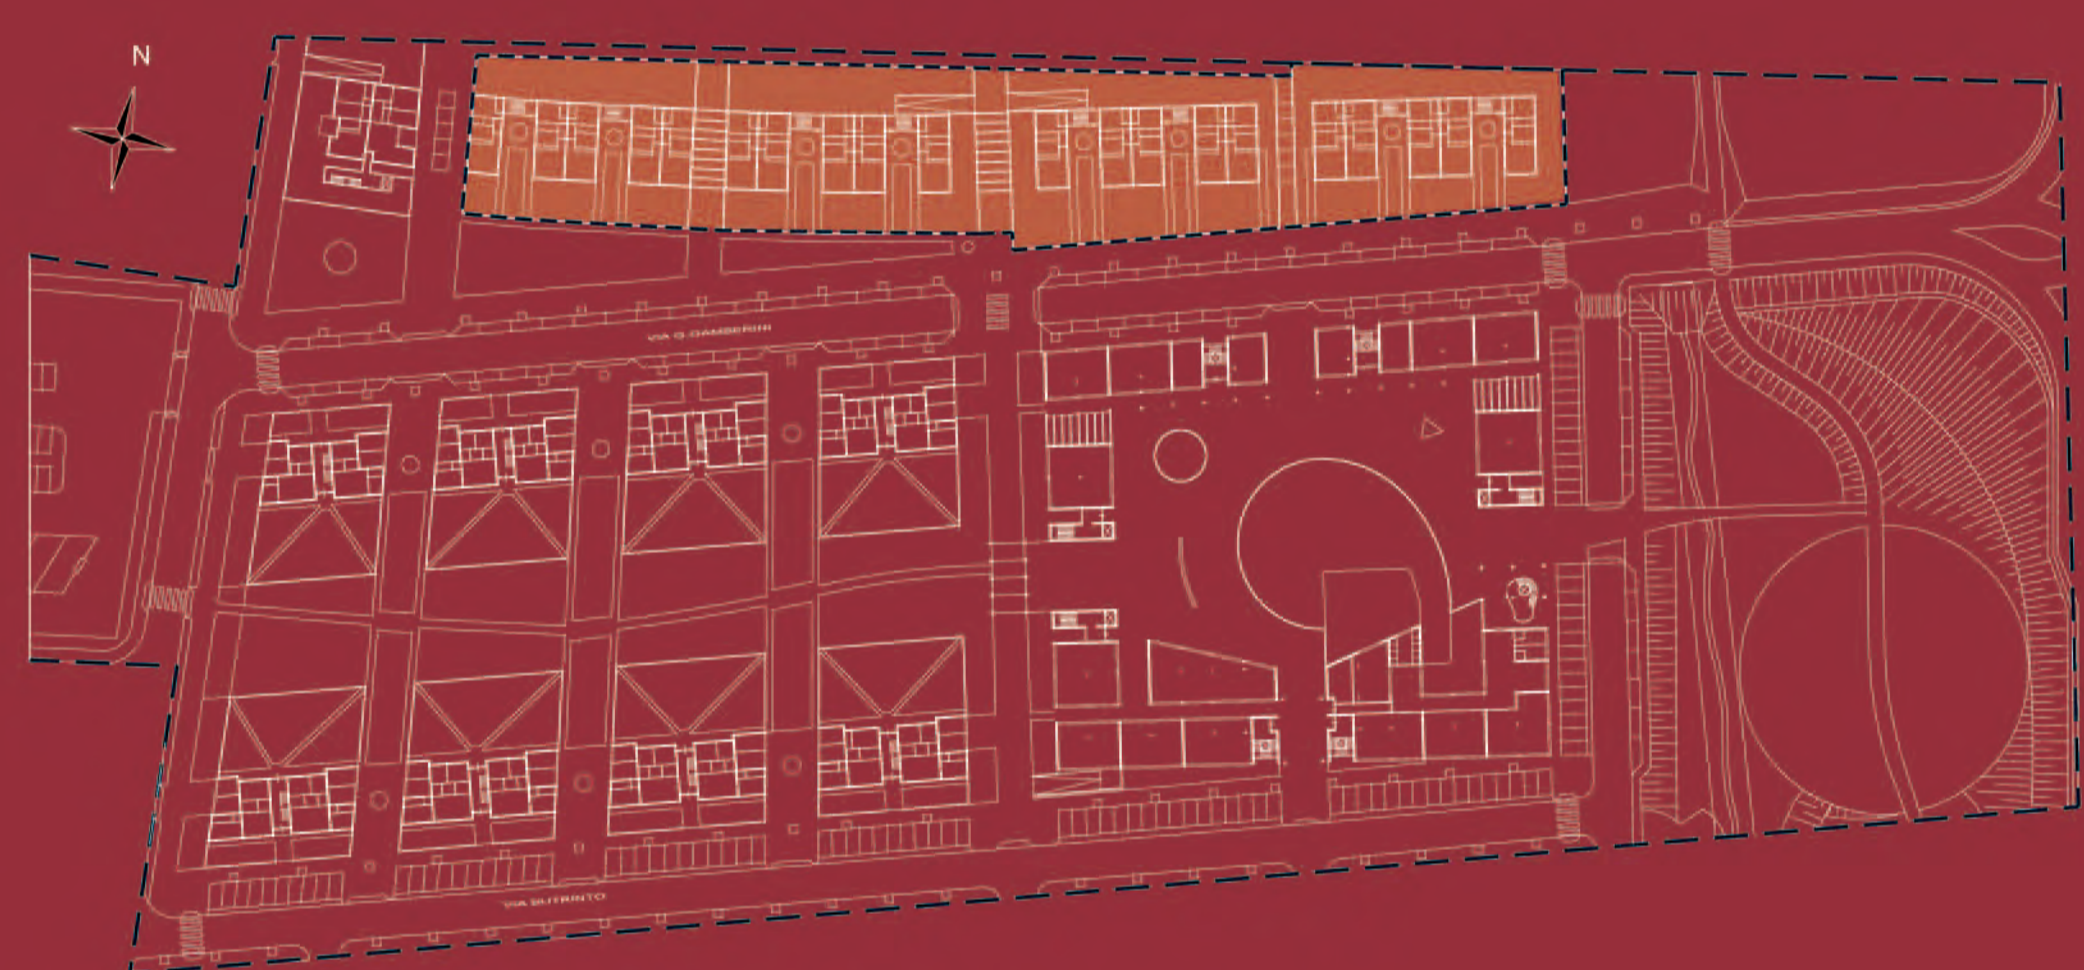

Prospetto Sud



Prospetto Nord

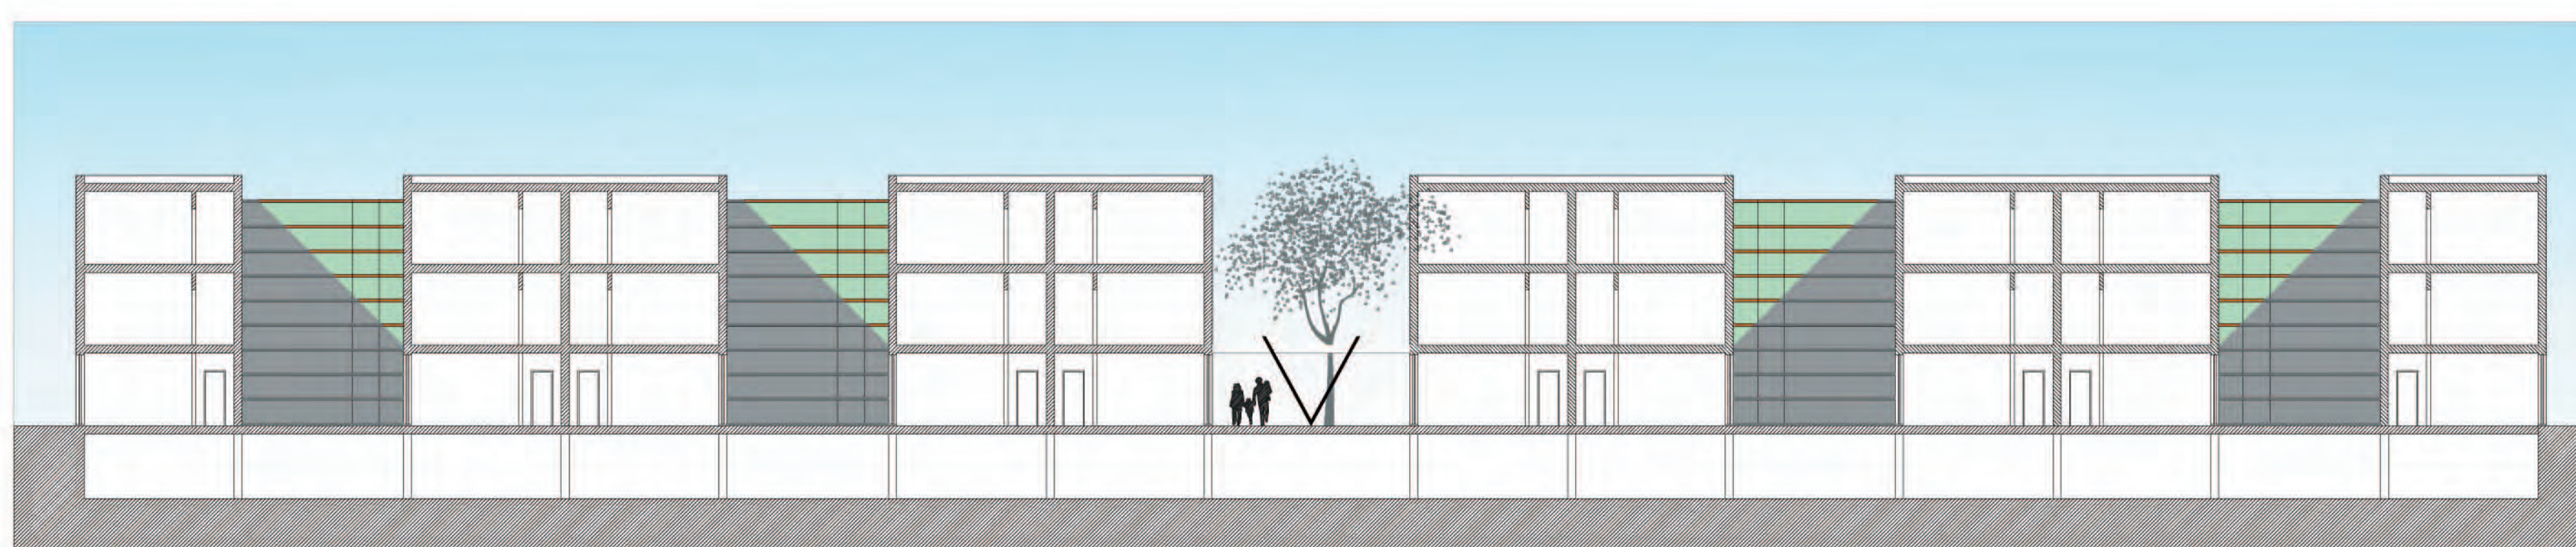

Sezione A-B

