


Piano Terra


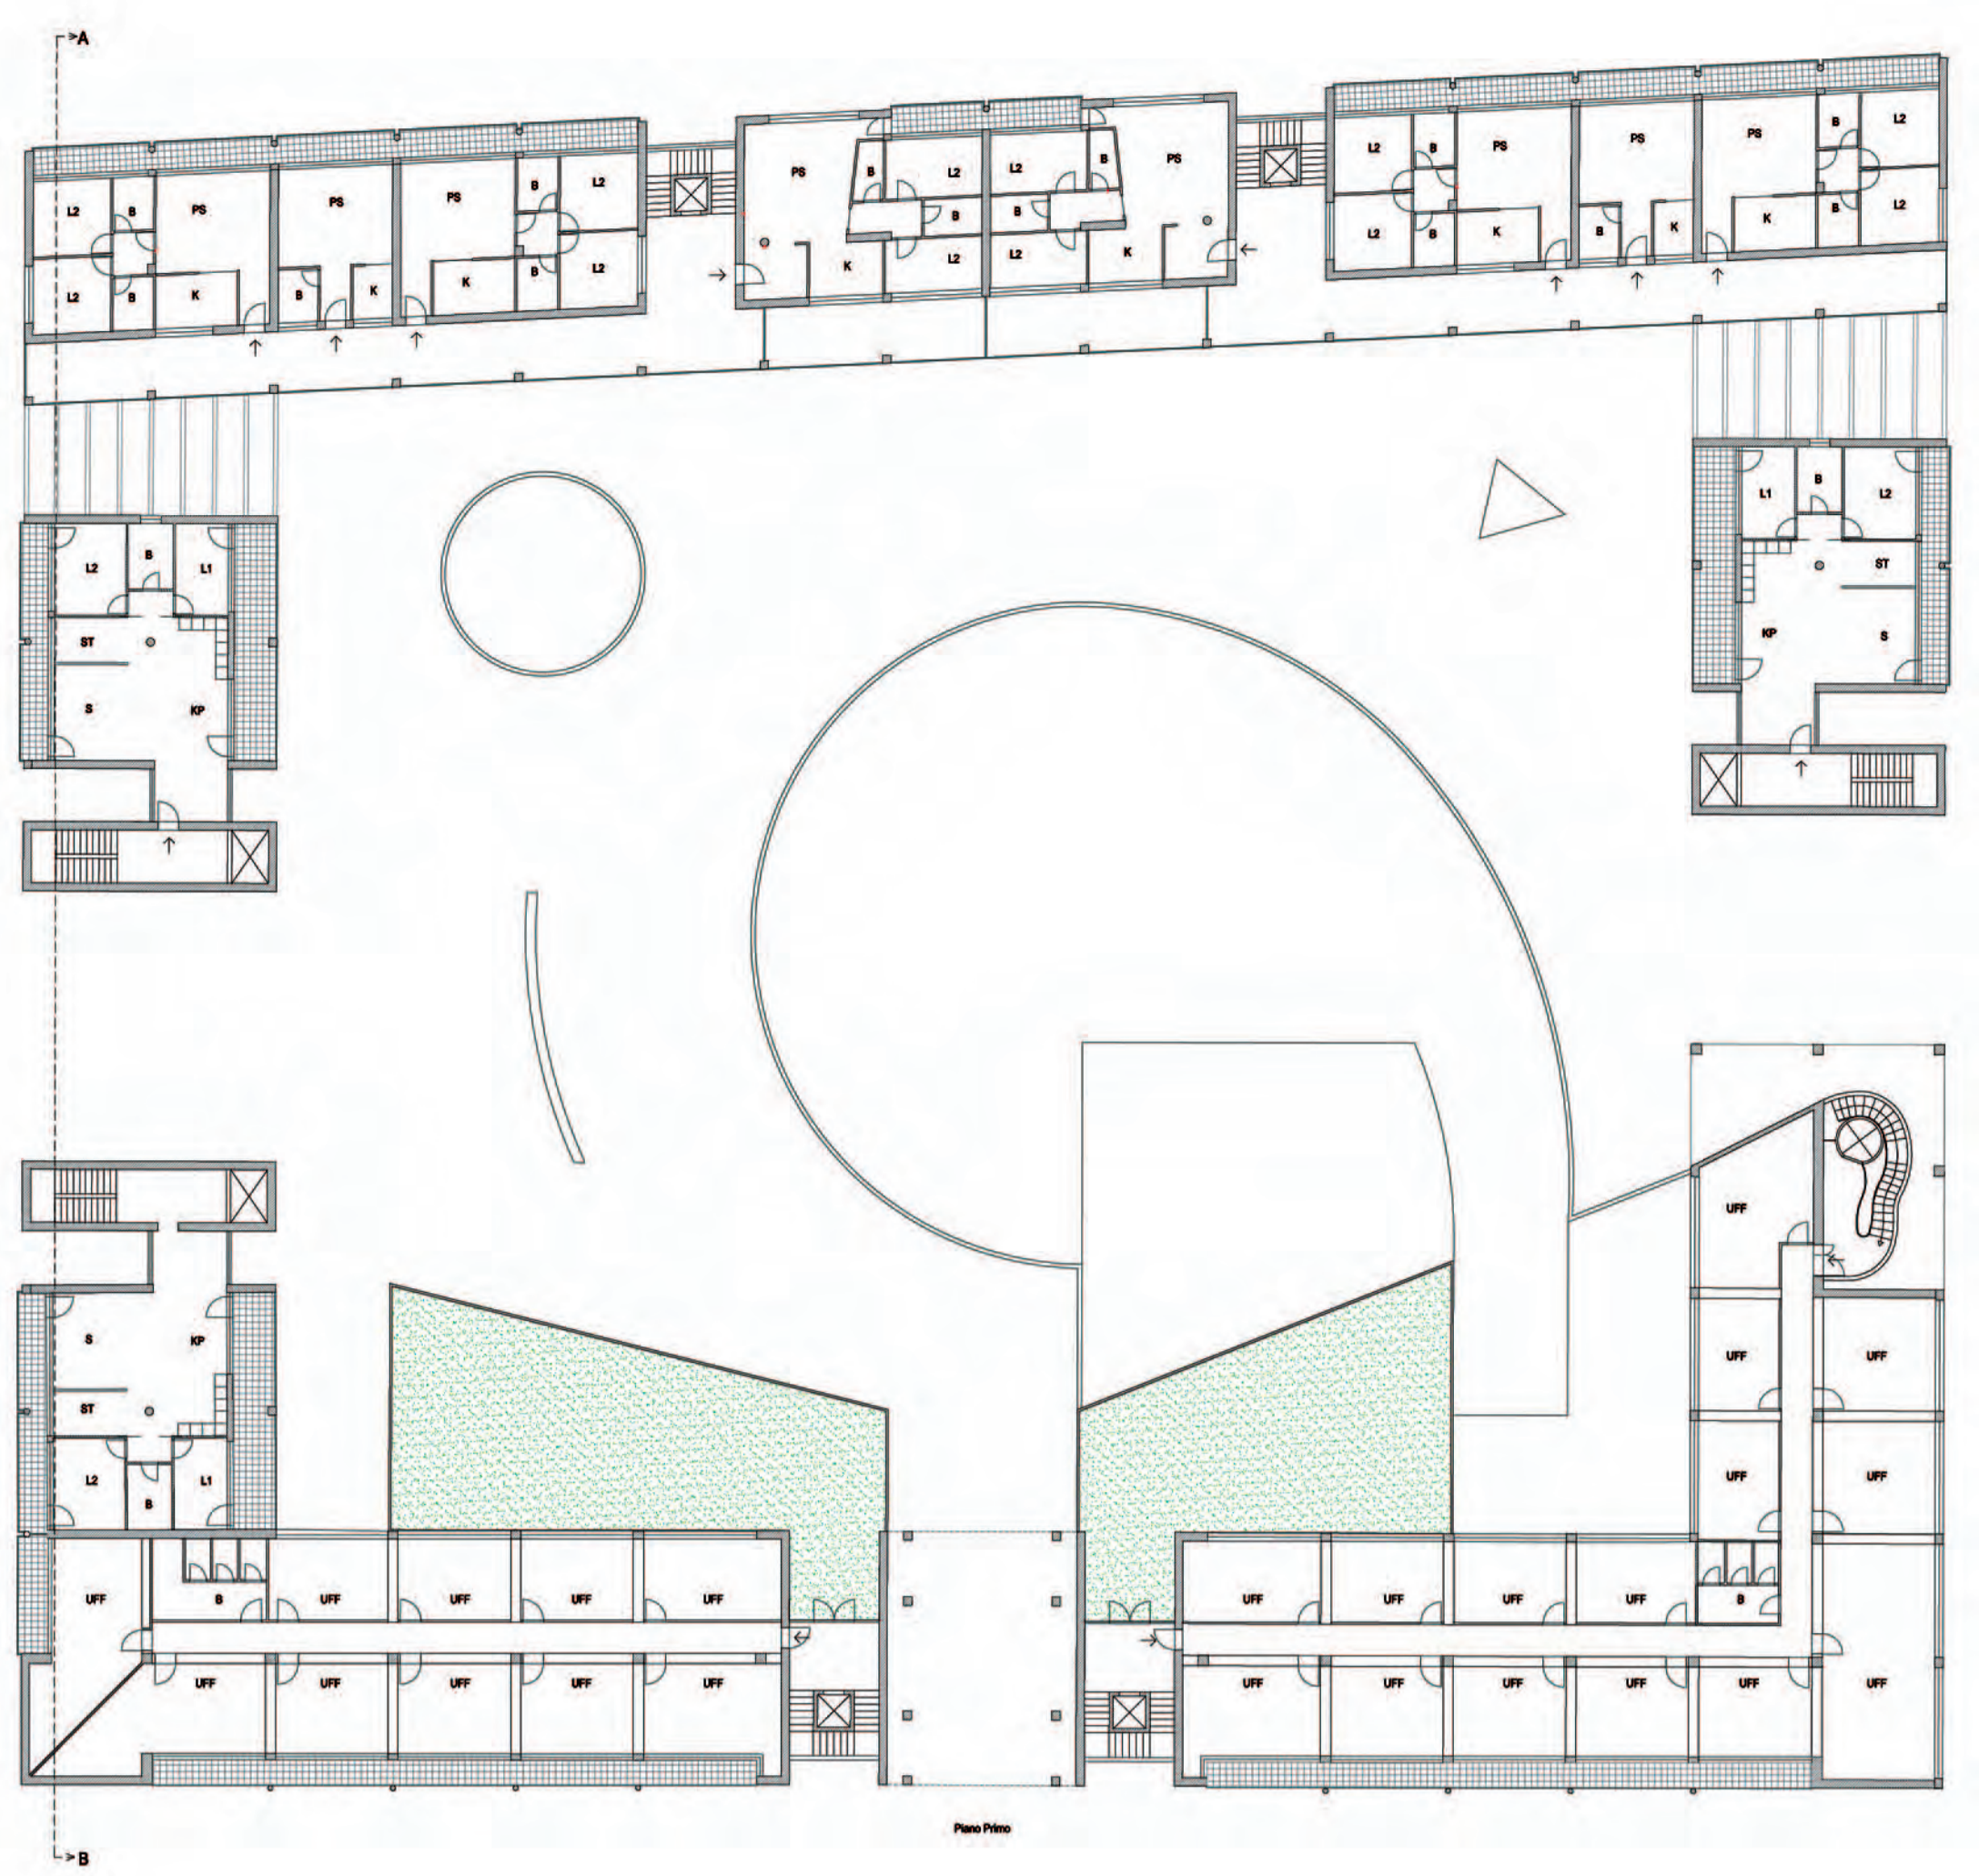


Piano Primo

0 5 10 20 30m

tipologia edilizia TIPO D

P.09

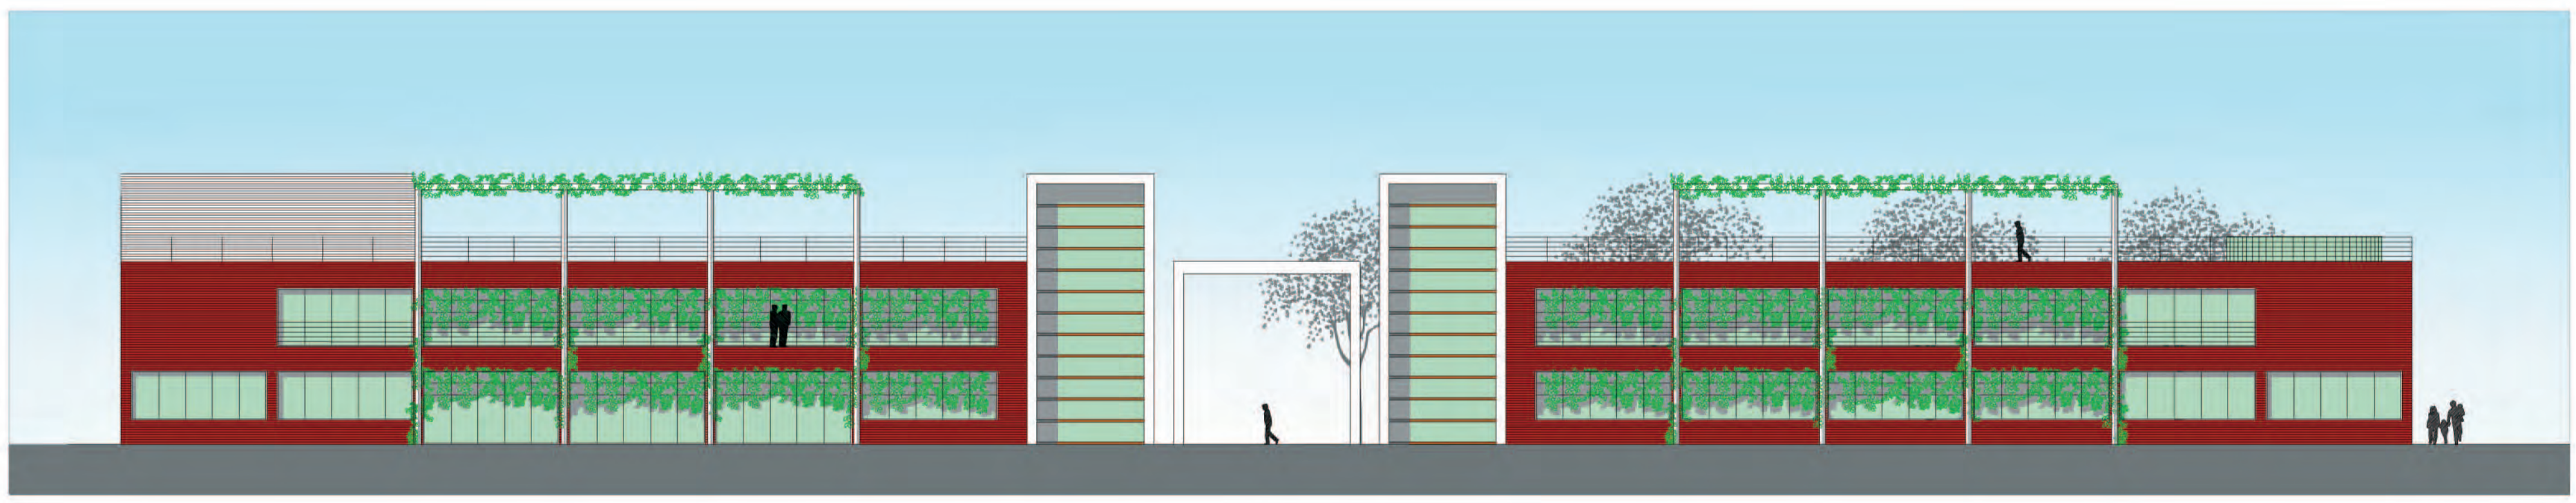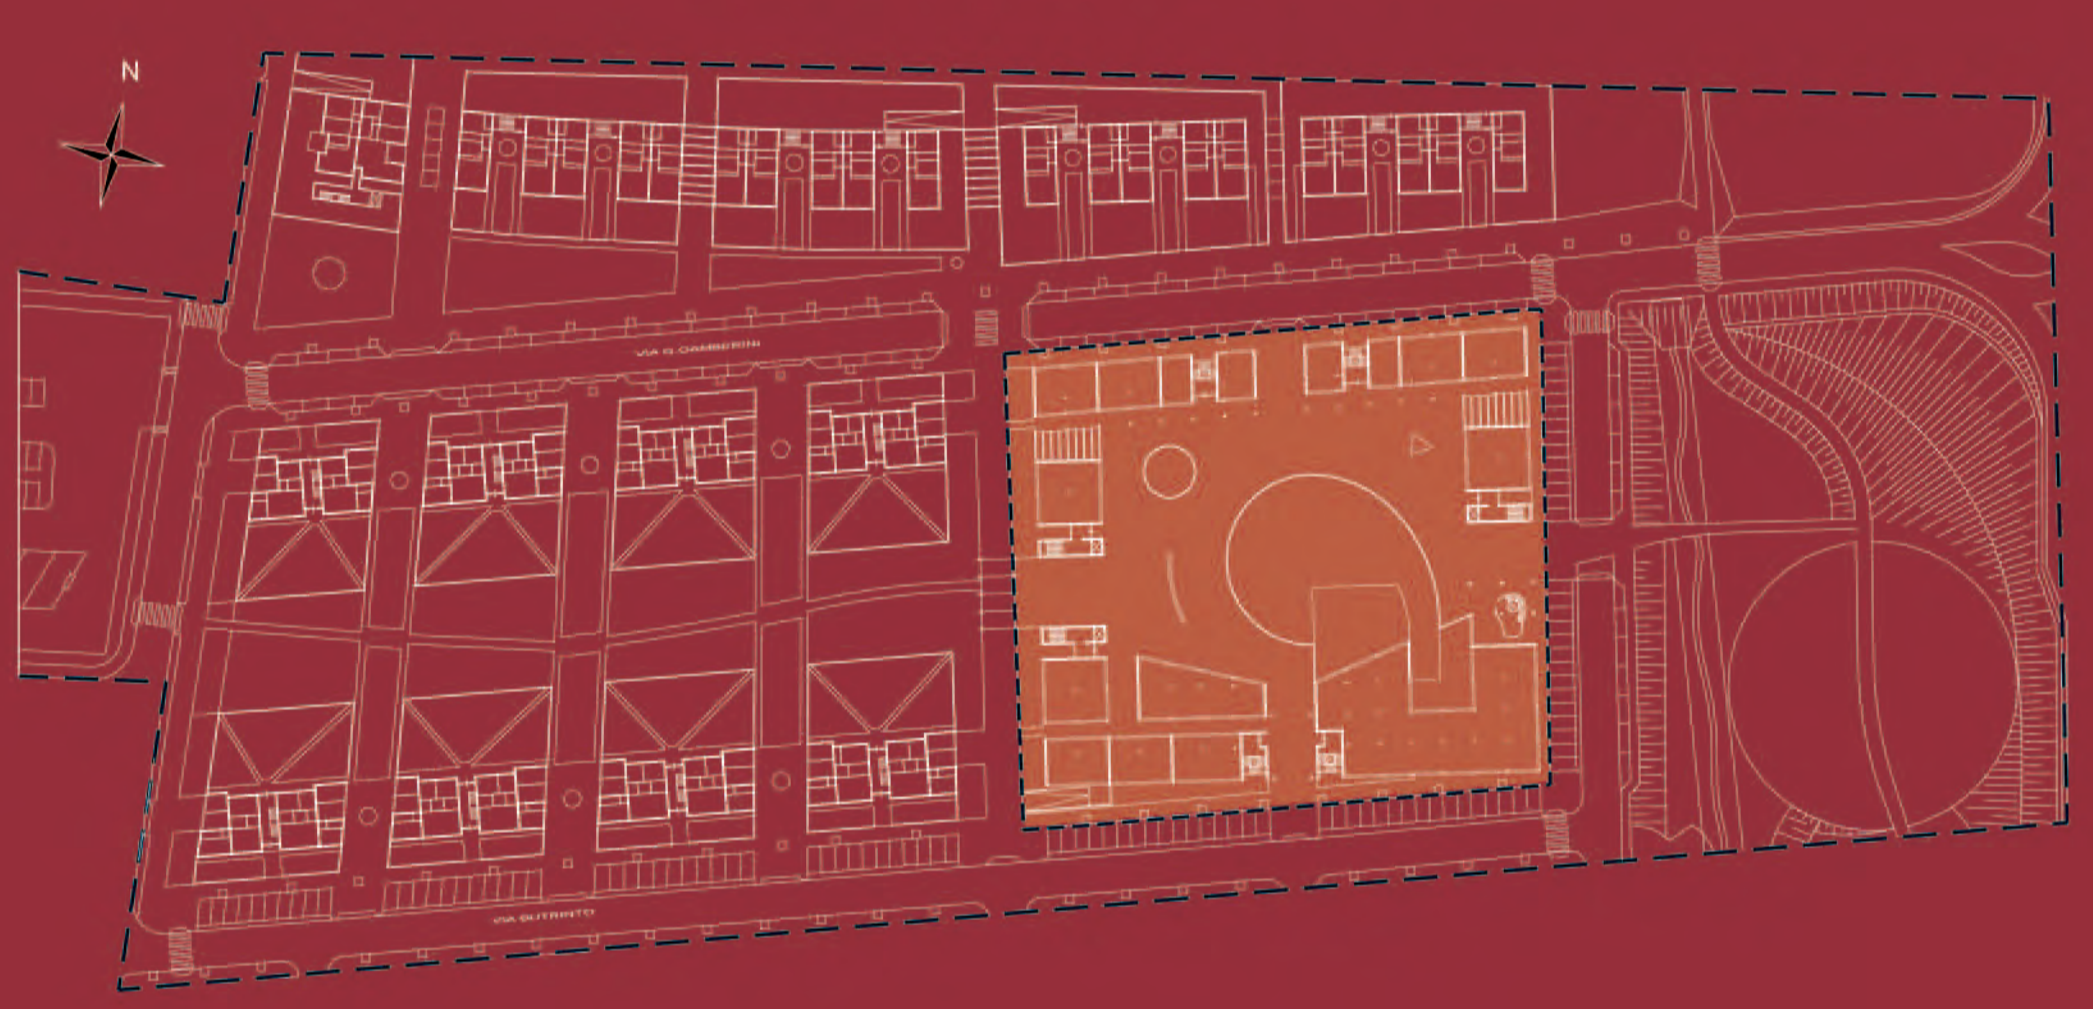

Prospetto Sud



Prospetto Est



Sezione A-B

