



SERVIZIO PROGETTAZIONE URBANISTICA



PUE C4.1 n°6 Via Chiavica Romea

Sindaco	Fabrizio Matteucci	Area Pianificazione Territoriale
Segretario Generale	Amedeo Penserino	Capo Area: Arch. Franco Stringa
Assessore all'Urbanistica	Fabio Poggioni	Capo Servizio: Arch. Alberto Mutti


ELABORAZIONE:

Responsabile del Procedimento: Arch. Alberto Mutti	Istruttore di progetto: Geom. Mauro Burnazzi
Progettista: Arch. Leonardo Rossi	Arch. Raffaella Bendazzi

Scala 1:1000
Ottobre 2007

INQUADRAMENTO GENERALE

----- Ambito di intervento 69.000 mq

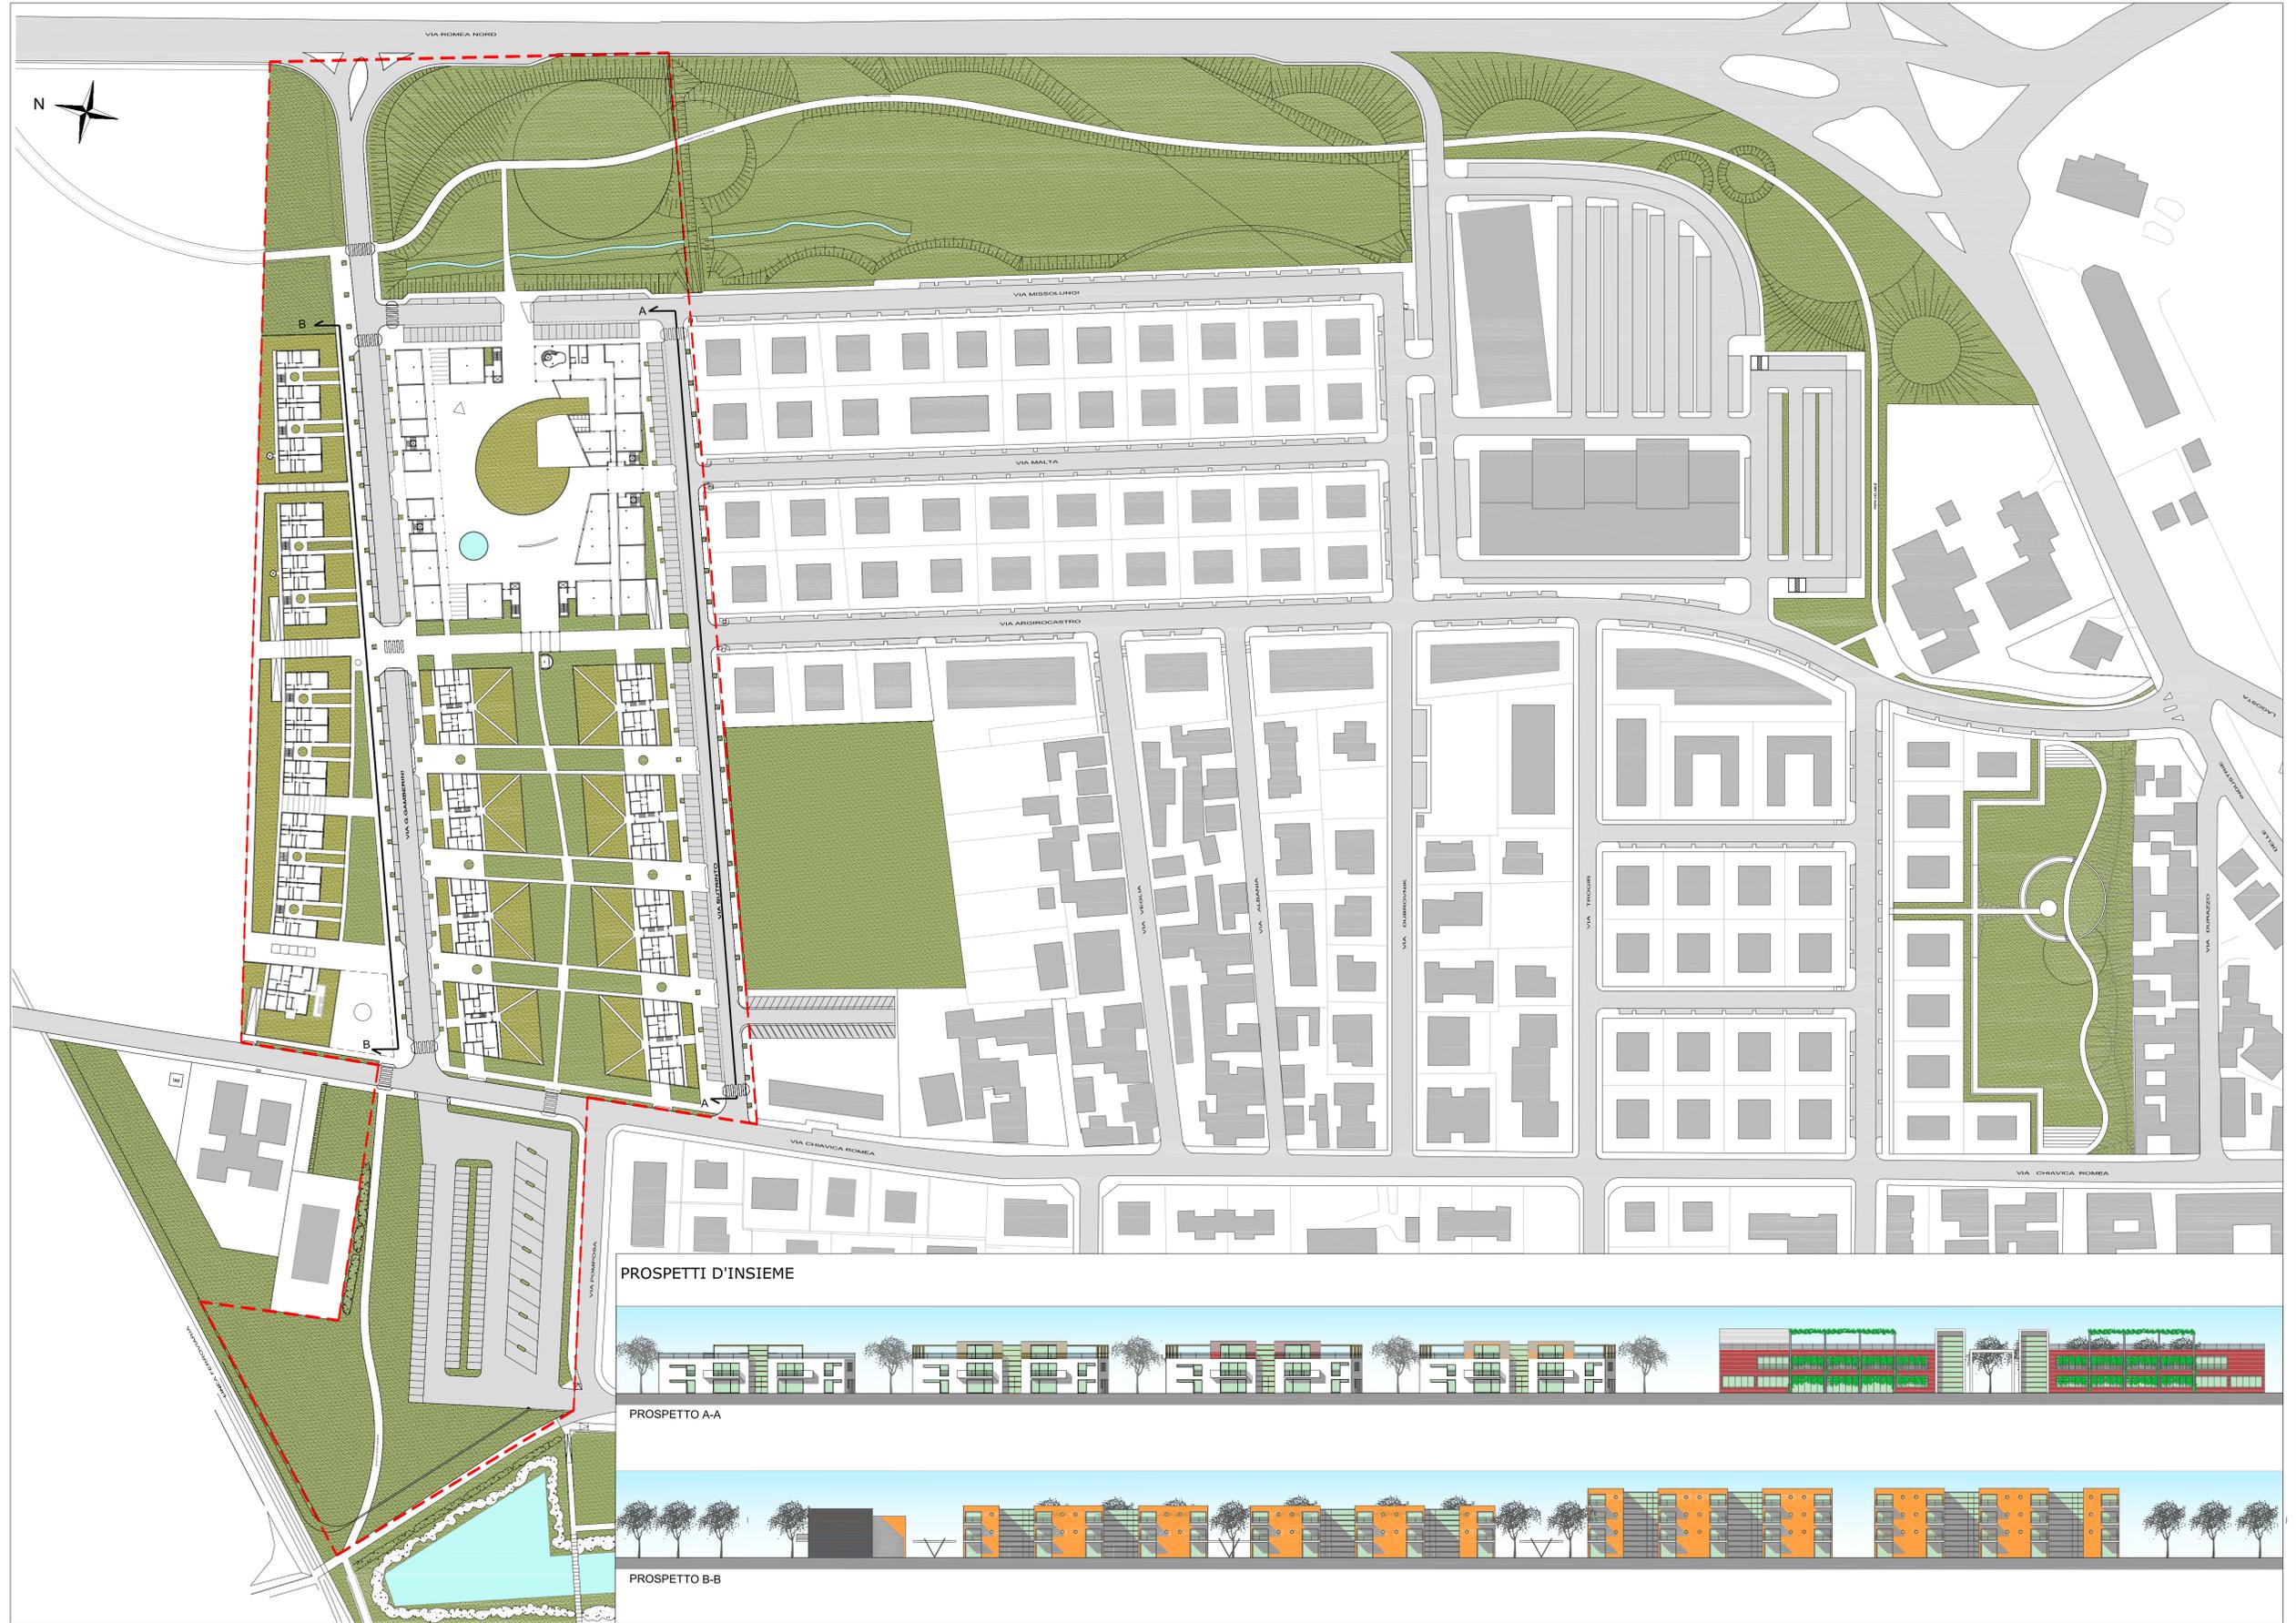

PROSPETTI D'INSIEME



PROSPETTO A-A



PROSPETTO B-B