



PUE C4.1 n°6 Via Chiavica Romea

Sindaco: Fabrizio Matteucci; Segretario Generale: Amedeo Pensiero; Assessore all'Urbanistica: Fabio Poggioni; Area Pianificazione Territoriale: Arch. Franco Stringa; Capo Servizio: Arch. Alberto Mutti

ELABORAZIONE:

Responsabile del Procedimento: Arch. Alberto Mutti; Progettista: Arch. Leonardo Rossi; Autore di progetto: Geom. Mauro Burnazzi; Arch. Raffaella Benedazzi

SPECIE ARBOREE - SEZIONI STRADALI


Scala 1:500
Ottobre 2007

LEGENDA


- 1 PINUS PINEA
- 2 QUERCUS ROBUR PYRAMIDALIS
- 3 FRAXINUS ORNUS
- 4 KOELREUTERIA
- 5 CARPINUS BETULUS
- 6 ALBERATURE ESISTENTI
- 7 SISTEMAZIONE COME DA "PROGETTO DEFINITIVO/ESECUTIVO AREA VERDE EX FORNACE" DEL 2003 - STUDIO GSA RAVENNA
- ALBERATURE ESISTENTI DA RIMUOVERE
- SISTEMAZIONE A PRATO
- SEZIONI STRADALI

SEZIONI STRADALI


Scala 1:200

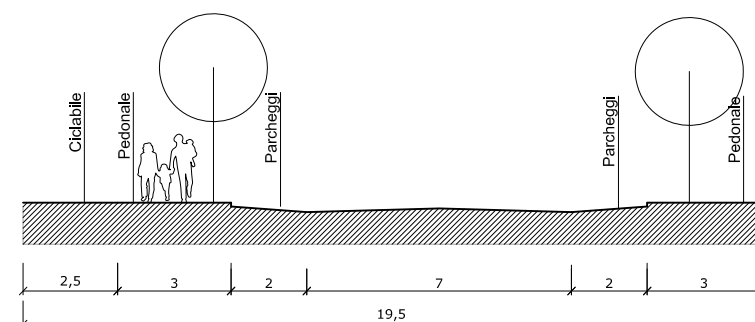


SEZIONE A-A VIA GAMBERINI

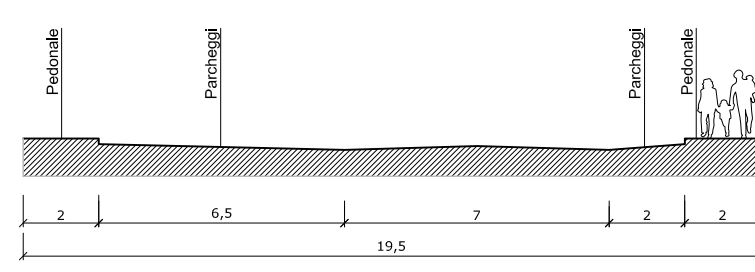

SEZIONE B-B VIA MISSOLUNGI

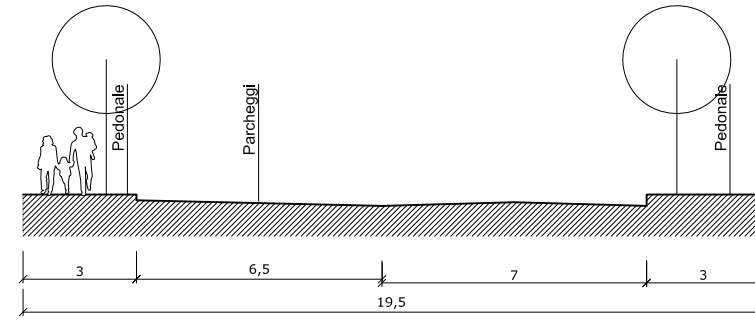

SEZIONE C-C VIA BUTRINTO

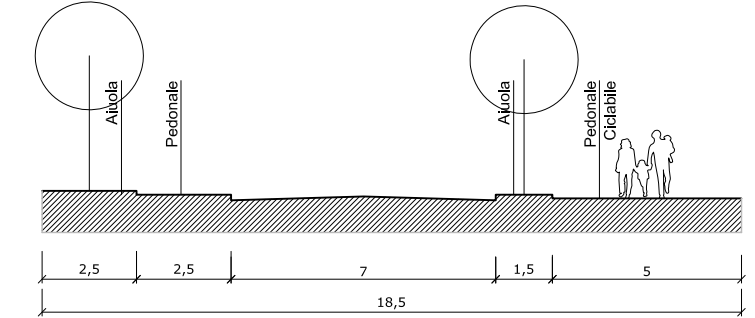

SEZIONE D-D VIA CHIAVICA ROMEA

