
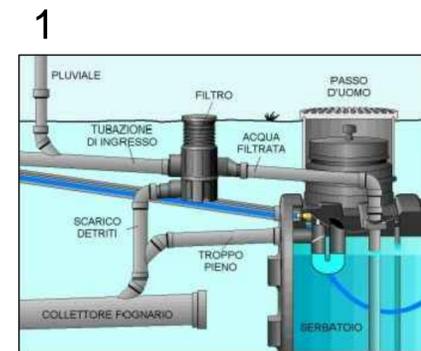



Serbatoi interrati da 15.000 L ogni coppia di palazzina che alimenteranno le cassette di scarico dei wc.

Uno stratagemma pensato per il recupero e per il riutilizzo delle acque meteoriche è quello di realizzare raccoglitori esterni in PVC fuori terra a forma di albero che potranno essere rivestiti con materiale naturale tipo bambù, che potranno fungere anche da elementi architettonici di arredo dell'area esterna. Questi saranno collocati nell'orto e ad essi potrà essere collegato un erogatore dal quale attingere per molteplici utilizzi all'interno dell'orto.


## Particolare del recupero delle acque meteoriche per cassette di scarico dei wc

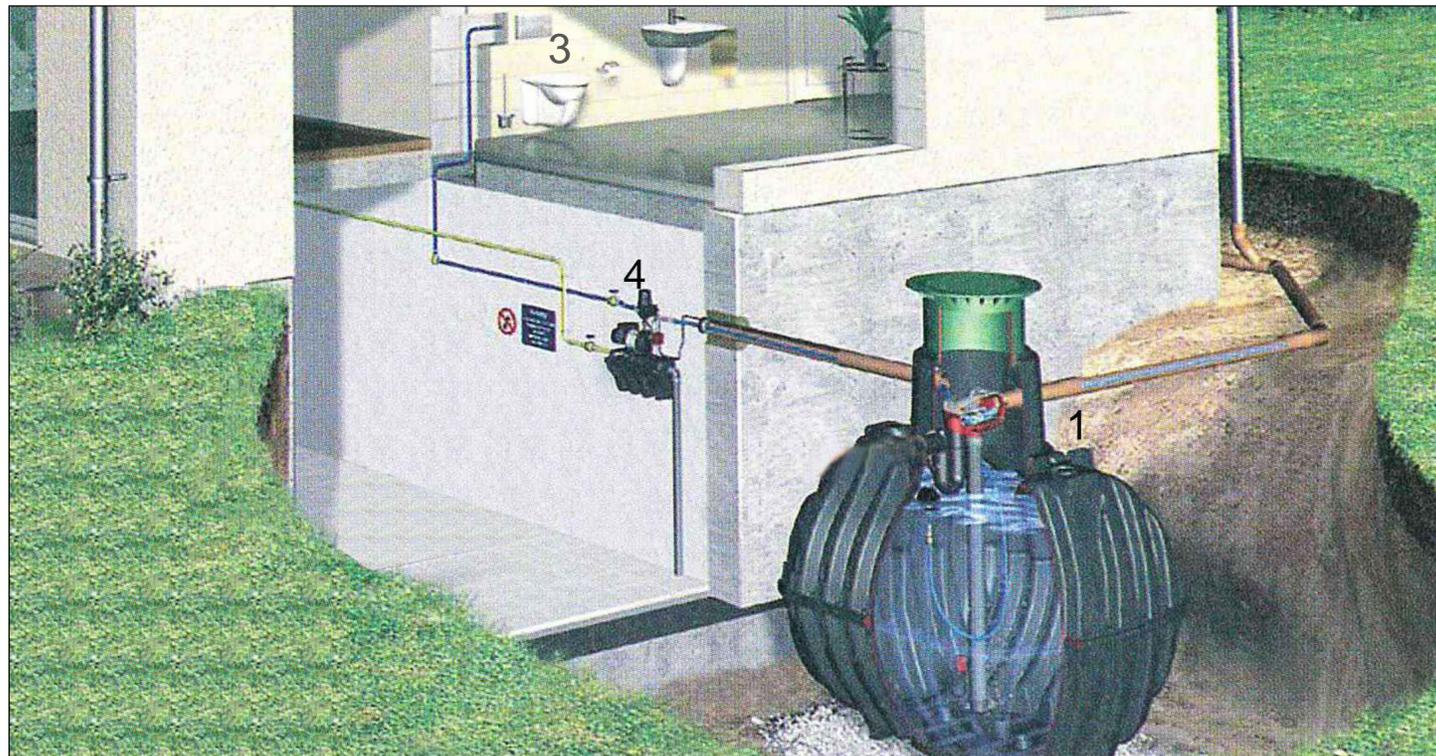

Parti del serbatoio interrato

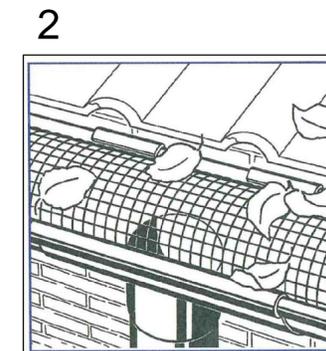

Canale di gronda con lamiera parafoglie

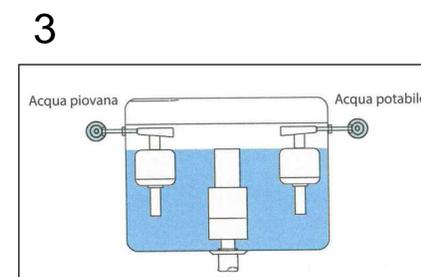

Doppia tubazione per lo scarico dei wc



Centralina di controllo interna all'edificio

## Accorgimenti per i sanitari



Regolatore di flusso per i rubinetti



Risparmio idrico scarichi wc