


SCALA 1:2.000



SCALA 1:2.000



SCALA 1:5.000.000

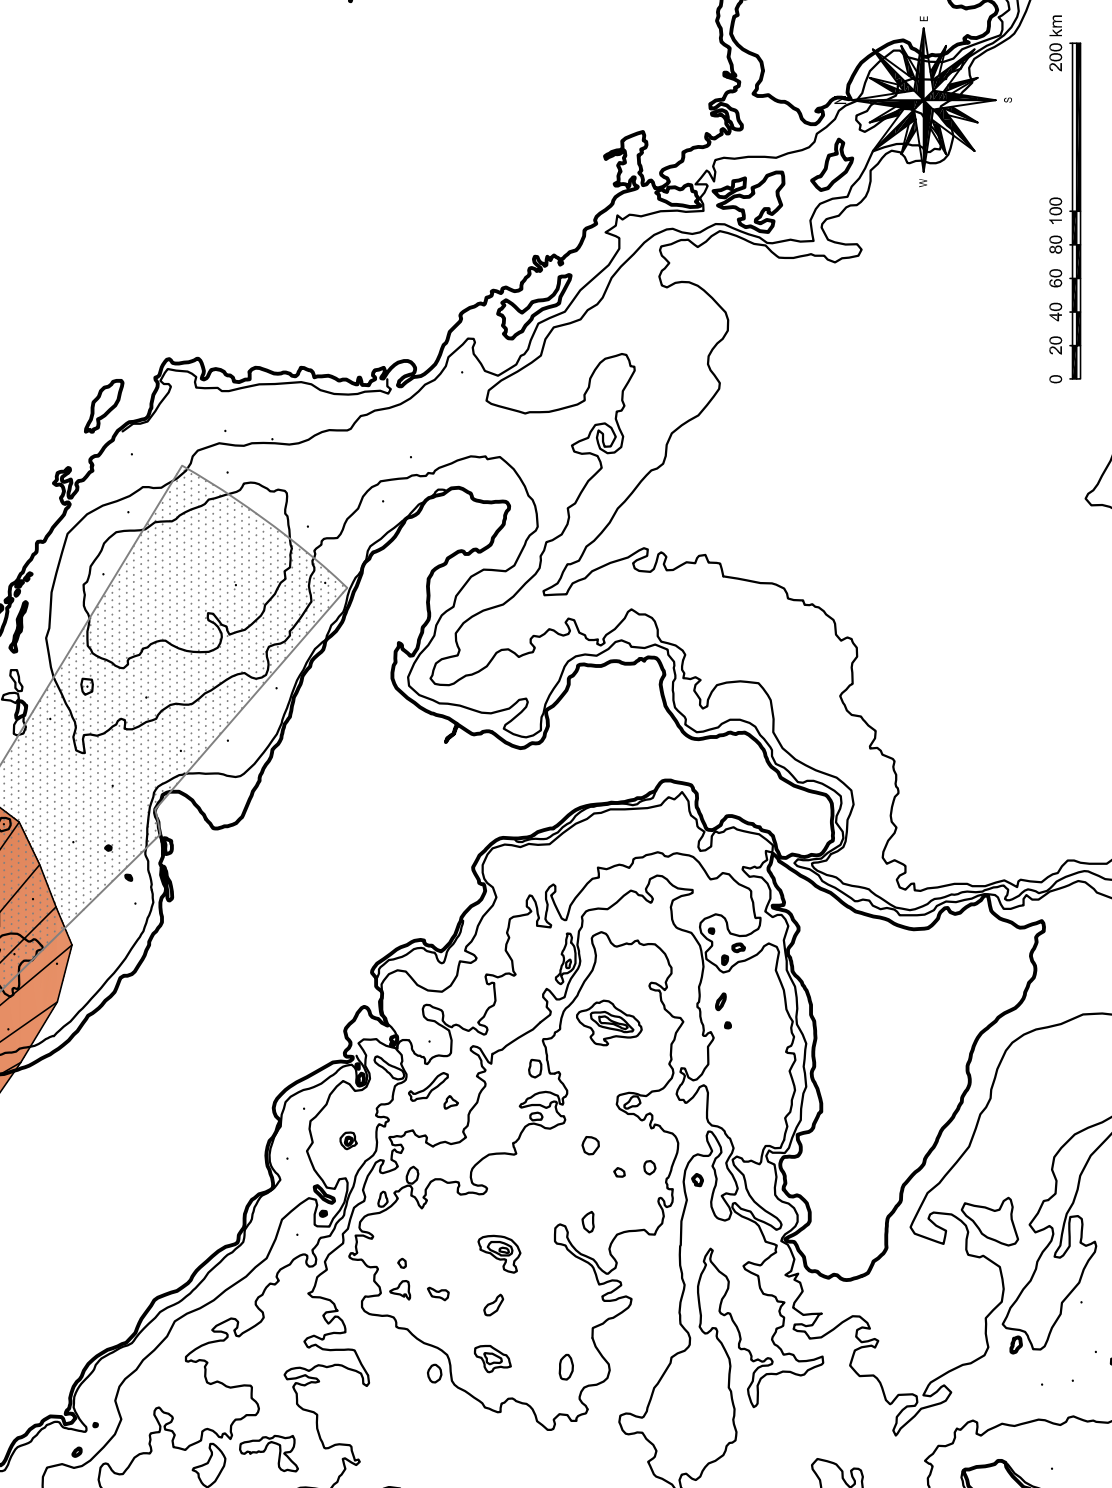

PROGETTO ESECUTIVO

ELABORATO:

COROGRAFIA DI INQUADRAMENTO

COROGRAFIA DI INQUADRAMENTO
