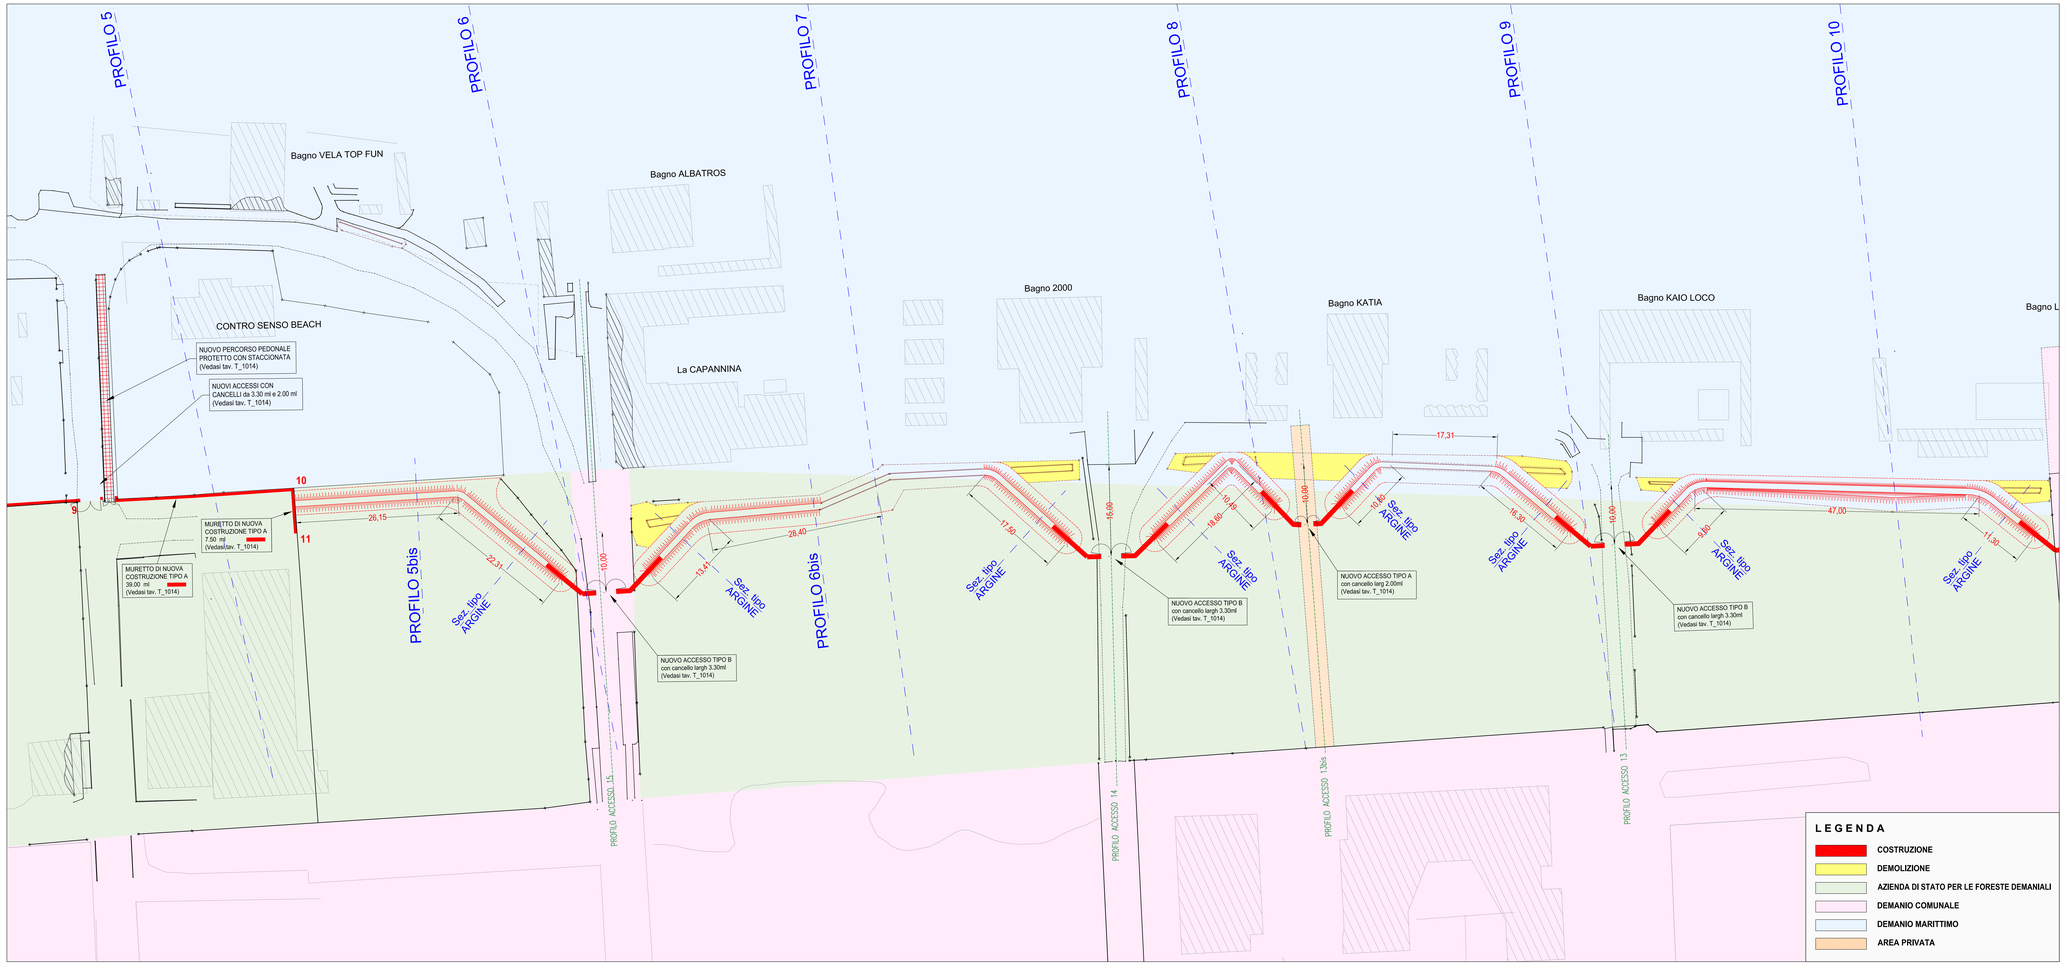

PLANIMETRIA GENERALE DI RIFERIMENTO
- fuori scala -

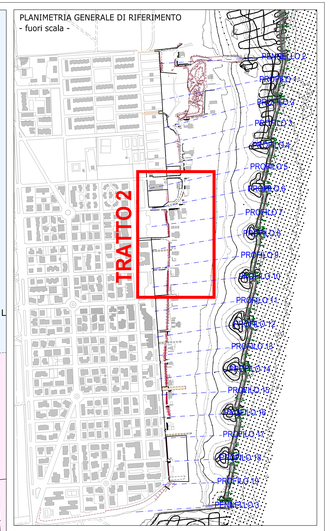

COMUNE DI RAVENNA
AREA INFRASTRUTTURE CIVILI
SERVIZIO GEOLOGICO
E PROTEZIONE CIVILE

Sistema di Qualità certificato per Progettazione, progettazione esecutiva, affidamento, direzione lavori e coordinamento della sicurezza in fase di esecuzione

INTERVENTO:
NUOVA DIFESA DALL'INGRESSIONE MARINA IN LOCALITA' LIDO DI CLASSE
CUP. C67B16000220007

Fase Progettuale
ESECUTIVA

Segretario generale:	Assessore all LLPP:	Sindaco:
Dott. PAOLO NERI	Sig. ROBERTO GIOVANNI FAGNANI	Sig. MICHELE DE PASCALE

Capo Servizio: Dott. GIANNI GREGORIO — Capo Area: Ing. MASSIMO CAMPRINI

Firme:

RESPONSABILE DEL PROCEDIMENTO:	**Dott. Sergio Nannini**	
PROGETTISTA COORDINATORE/PROGETTISTA:	Dott. Sergio Nannini	
COORD. SICUREZZA PROGETTAZIONE:	Dott. Sergio Nannini	
PROGETTISTA OPERE STRUTTURALI:	Ing. Massimo Zannoni	
COLLABORATORE:	Geom. Michela Chiarini	
ELABORAZIONE GRAFICA:	Geom. Elisa Fortibuoni	
	Dis. Franca Bertozzi	

0	EMISSIONE	EF	SN	MC	giu. 2017
Rev.	Descrizione:	Redatto:	Controllato	Approvato	Data:

ELABORATO:

TRATTO 2
PLANIMETRIA DI PROGETTO

Fascicolo: 2016/06.05/281	Data: 13 giugno 2017	Codice Elaborato: T_1007
Scala: 1:250	File: T_1007.dwg	Revisione: R0