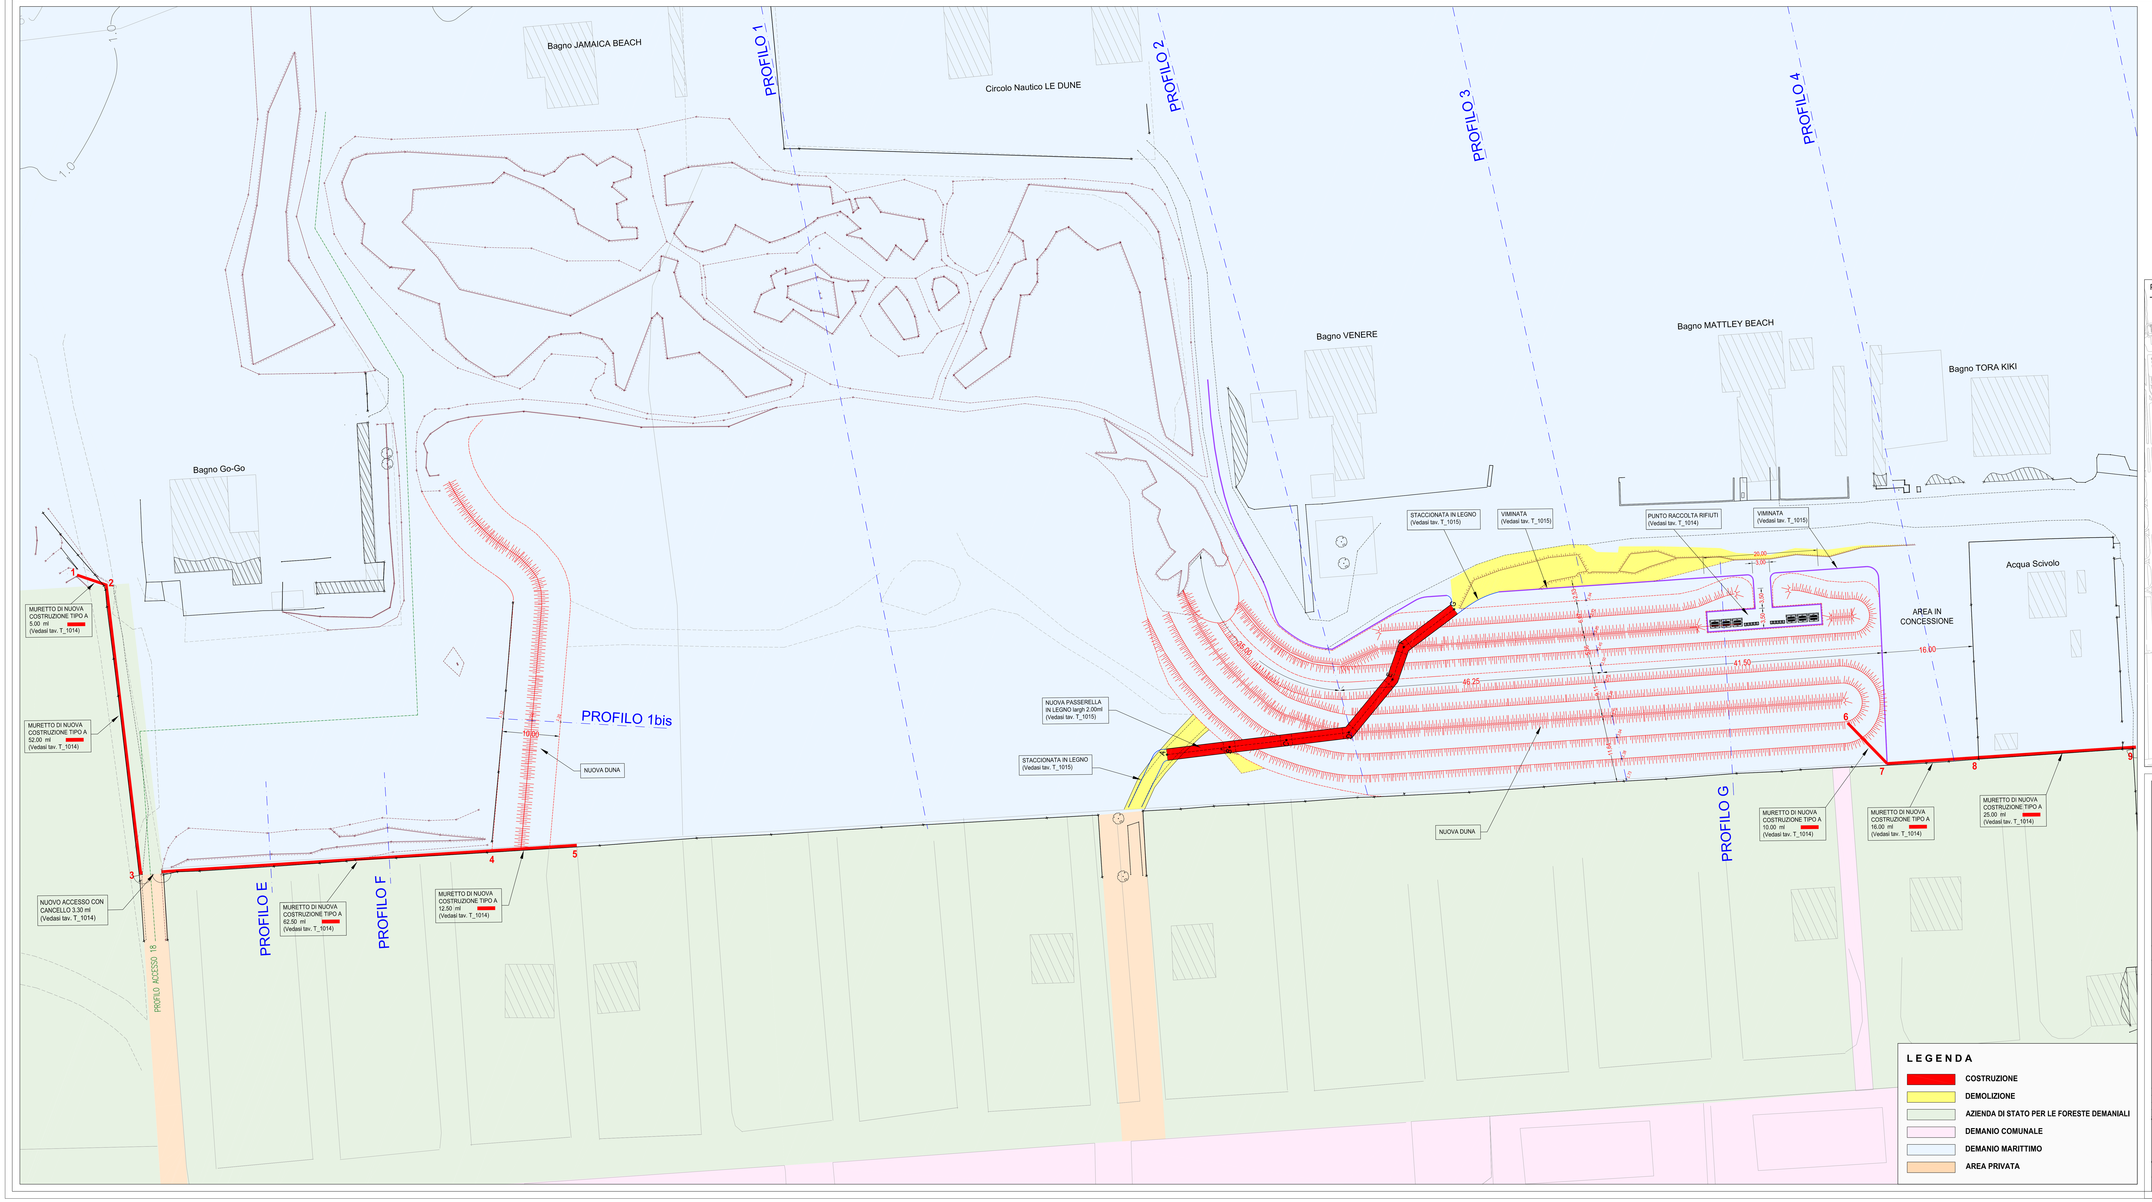

PLANIMETRIA GENERALE DI RIFERIMENTO
- fuori scala -

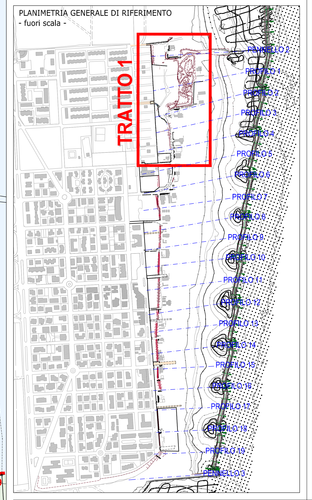

COMUNE DI RAVENNA
AREA INFRASTRUTTURE CIVILI
SERVIZIO GEOLOGICO
E PROTEZIONE CIVILE

Sistema di Qualità certificato per la progettazione, costruzione e manutenzione di strade, autostrade e delle infrastrutture per la mobilità secondo la norma UNI EN ISO 9001:2008

INTERVENTO:
NUOVA DIFESA DALL'INGRESSIONE MARINA IN LOCALITA' LIDO DI CLASSE
CUP. C67B16000220007

Fase Progettuale
ESECUTIVA

Segretario generale: Dott. PAOLO NERI	Assessore al LL.PP.: Sig. ROBERTO GIOVANNI FAGNANI	Sindaco: Sig. MICHELE DE PASCALE
Capo Servizio: Dott. GIANNI GREGORIO	Capo Area: Ing. MASSIMO CAMPEDELLI	

Firme:

RESPONSABILE DEL PROCEDIMENTO:	**Dott. Sergio Nannini**
PROGETTISTA COORDINATORE/PROGETTISTA:	Dott. Sergio Nannini
COORD. SICUREZZA PROGETTAZIONE:	Dott. Sergio Nannini
PROGETTISTA OPERE STRUTTURALI:	Ing. Massimo Zennoni
COLLABORATORE:	Geom. Michela Chiarini
ELABORAZIONE GRAFICA:	Geom. Elisa Fontburoni Dis. Franca Bertozzi

Rev.	Descrizione:	EF Redatto:	SN Controllato:	RC Approvato:	gio. 2017 Data:
0	EMISSIONE				

ELABORATO:

TRATTO 1

PLANIMETRIA DI PROGETTO

Fascicolo: 2016/06.05/281	Data: 13 giugno 2017	Codice Elaborato: T_1006
Scala: 1:250	File: T_1006.dwg	Revisione: R0