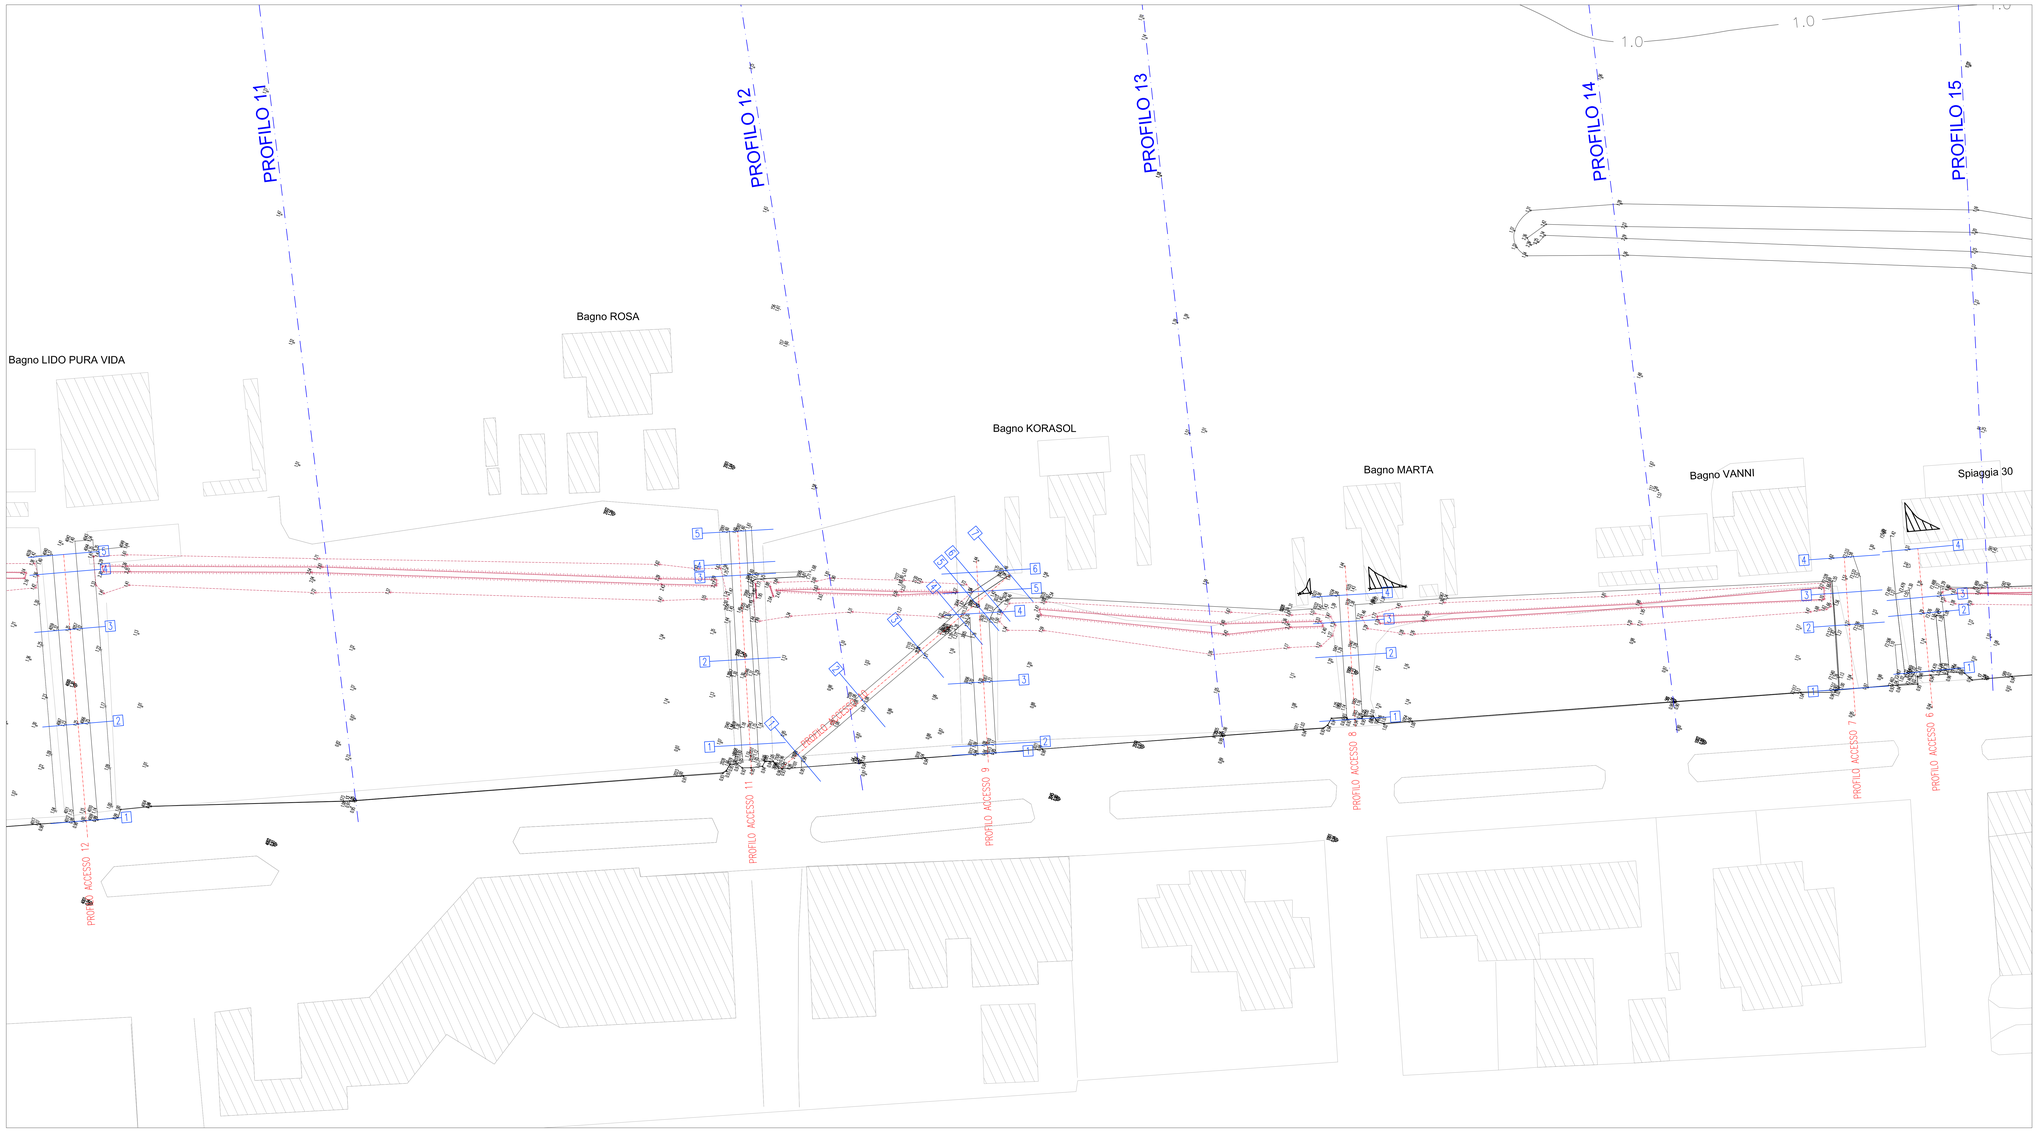

PLANIMETRIA GENERALE DI RIFERIMENTO
- fuori scala -

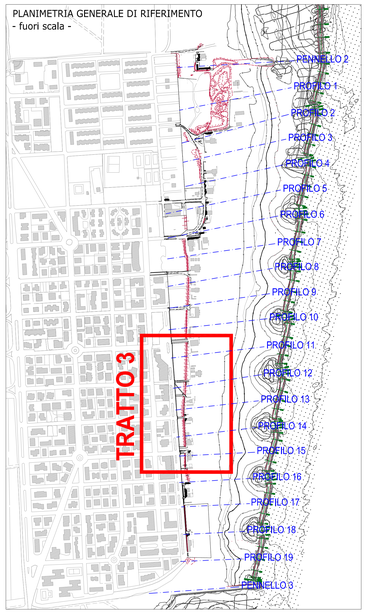

COMUNE DI RAVENNA
AREA INFRASTRUTTURE CIVILI
SERVIZIO GEOLOGICO
E PROTEZIONE CIVILE

RINA ISO 9001

Sistema di Qualità certificato per la progettazione, direzione lavori, affidamento, direzione lavori e della manutenzione portiere esperti.

INTERVENTO:
NUOVA DIFESA DALL'INGRESSIONE MARINA IN LOCALITA' LIDO DI CLASSE
CUP. C67B16000220007

Fase Progettuale

ESECUTIVA

Segretario generale:	Assessore al LL.PP:	Sindaco:
Dott. PAOLO NERI	Sig. ROBERTO GIOVANNI FAGNANI	Sig. MICHELE DE PASCALE

Capo Servizio: Dott. GIANNI GREGORIO	Capo Area: Ing. MASSIMO CAMPRINI

Firme:

RESPONSABILE DEL PROCEDIMENTO:	**Dott. Sergio Nannini**	
PROGETTISTA COORDINATORE/PROGETTISTA:	Dott. Sergio Nannini	
COORD. SICUREZZA PROGETTAZIONE:	Dott. Sergio Nannini	
PROGETTISTA OPERE STRUTTURALI:	Ing. Massimo Zannoni	
COLLABORATORE:	Geom. Michela Chiarini	
ELABORAZIONE GRAFICA:	Geom. Elisa Fortibuoni	
	Dis. Franca Bertozzi	

Rev.	Descrizione:	Redatto:	Controllato	Approvato	Data:
0	EMISSIONE	EF	SN	MC	giu. 2017

ELABORATO:

TRATTO 3

PLANIMETRIA STATO DI FATTO

Fascicolo	Data:	Codice Elaborato:
2016/06.05/281	13 giugno 2017	T_1004
Scala:	File:	Revisione:
1:250	T_1004.dwg	R0