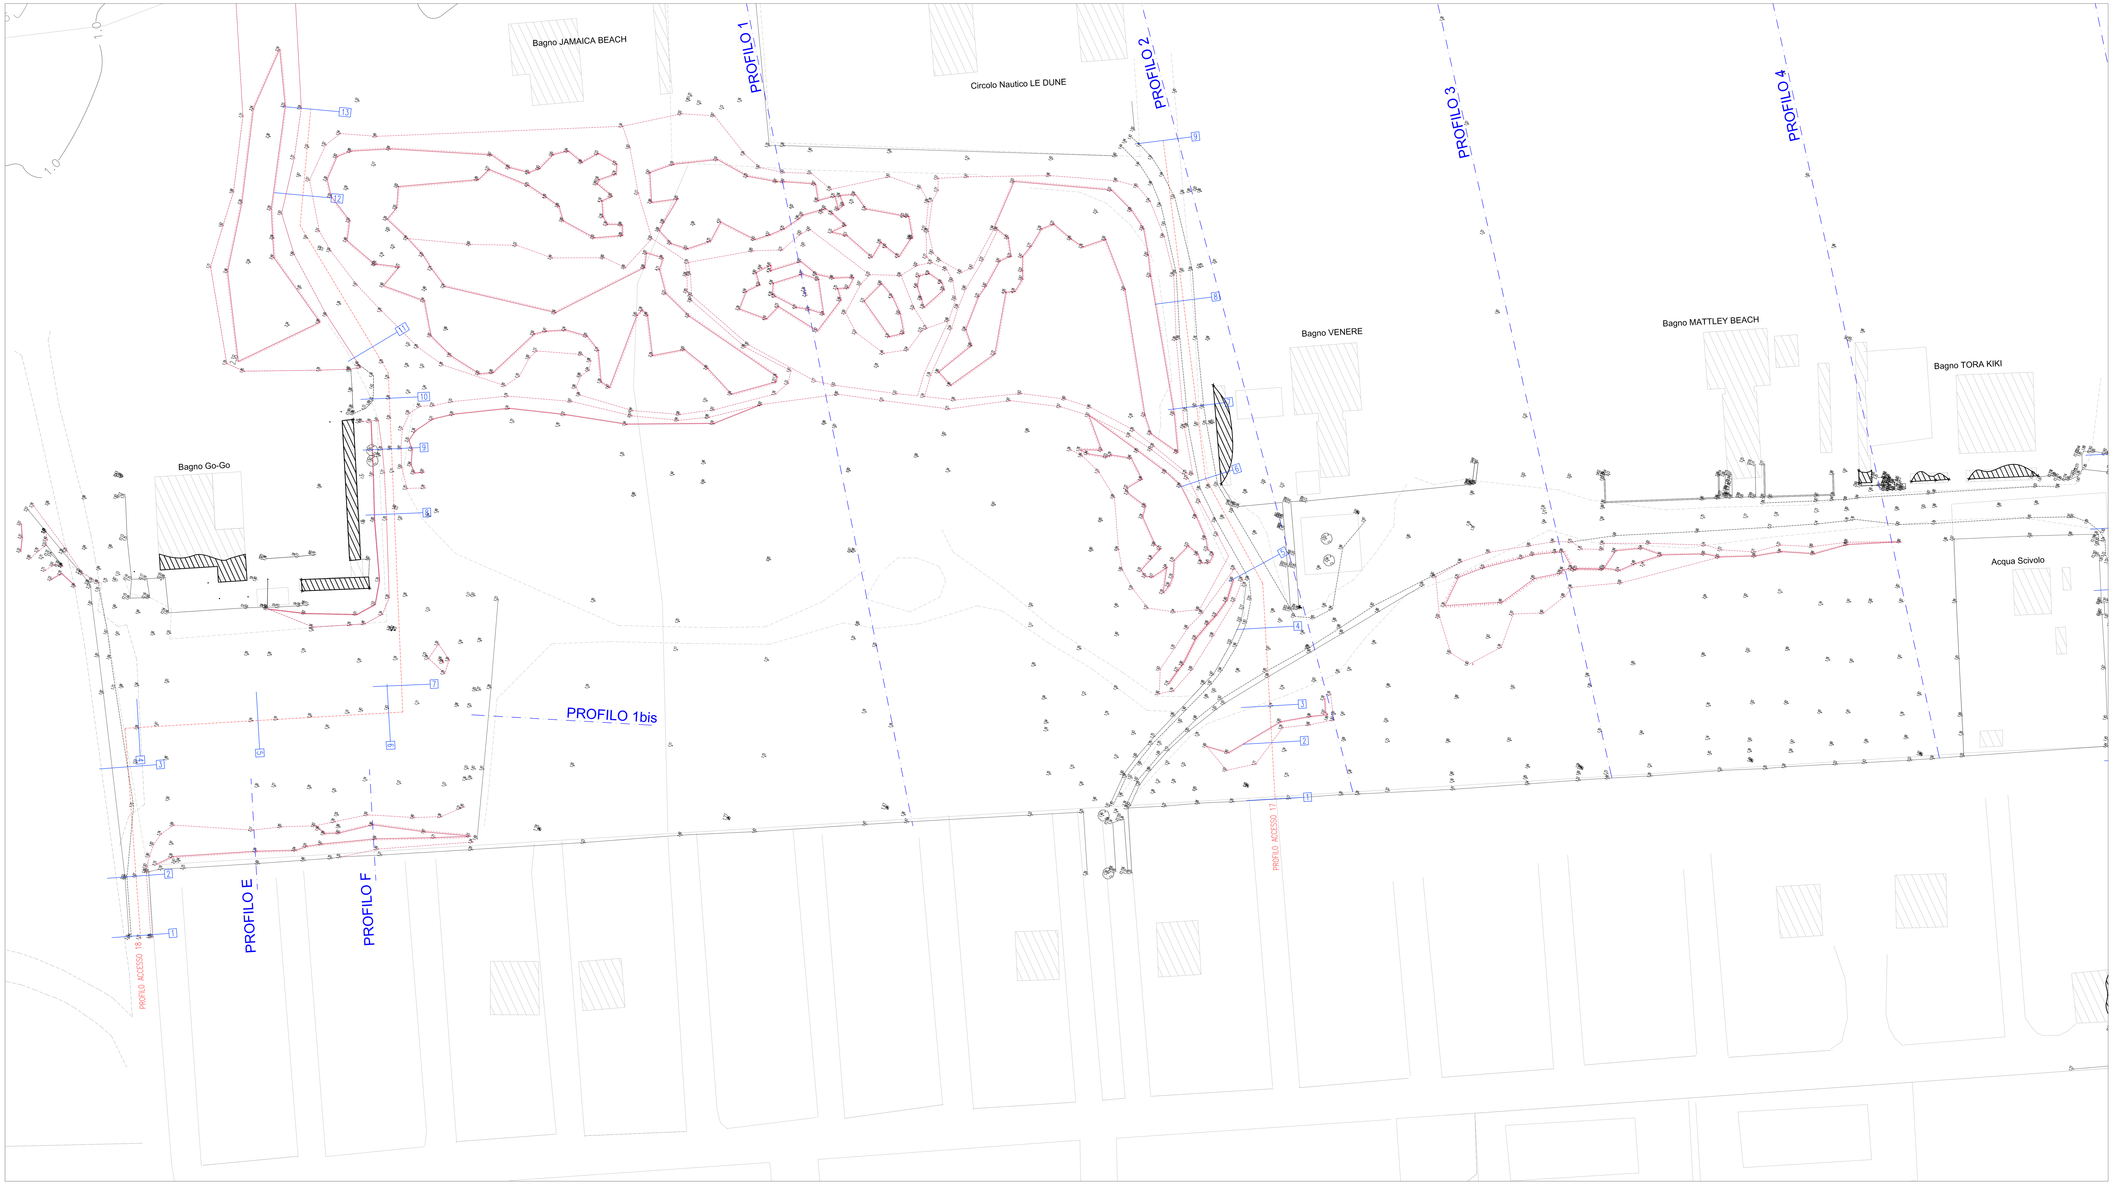

PLANIMETRIA GENERALE DI RIFERIMENTO
- fuori scala -

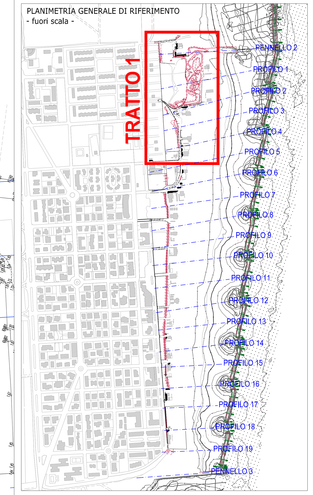

COMUNE DI RAVENNA
AREA INFRASTRUTTURE CIVILI
SERVIZIO GEOLOGICO
E PROTEZIONE CIVILE

Sistema di Qualità certificato con Certificato n. CERTIFICATO N. 9105.A.0 secondo la norma UNI EN ISO 9001:2015 e della normativa di settore applicabile

INTERVENTO:
NUOVA DIFESA DALL'INGRESSIONE MARINA IN LOCALITA' LIDO DI CLASSE
CUP. C67B16000220007

Fase Progettuale
ESECUTIVA

Segretario generale: Dott. PAOLO NERI	Assessore ai LL.PP.: Sig. ROBERTO GIOVANNI FAGNANI	Sindaco: Sig. MICHELE DE PASCALE
Capo Servizio: Dott. GIANNI GREGORIO		Capo Area: Ing. MASSIMO CAMPRINI

Firme:

RESPONSABILE DEL PROCEDIMENTO:	**Dott. Sergio Nannini**
PROGETTISTA COORDINATORE/PROGETTISTA:	Dott. Sergio Nannini
COORD. SICUREZZA PROGETTAZIONE:	Dott. Sergio Nannini
PROGETTISTA OPERE STRUTTURALI:	Ing. Massimo Zennoni
COLLABORATORI:	Geom. Michela Chiarini
	Geom. Elisa Fontbuoni
ELABORAZIONE GRAFICA:	Dis. Franca Bertozzi

Rev.	Descrizione	Redattore	Controllato	Approvato	Data
0	EMISSIONE	EF	DN	NC	giu. 2017

ELABORATO:

TRATTO 1
PLANIMETRIA STATO DI FATTO

Fascicolo: 2016/06.05/281	Data: 13 giugno 2017	Codice Elaborato: T_1002
Scala: 1:250	File: T_1002.dwg	Revisione: R0