PARTICOLARE INSTALLAZIONE CANCELLI E NUOVO PERCORSO PEDONALE PROTETTO
Scala 1:50

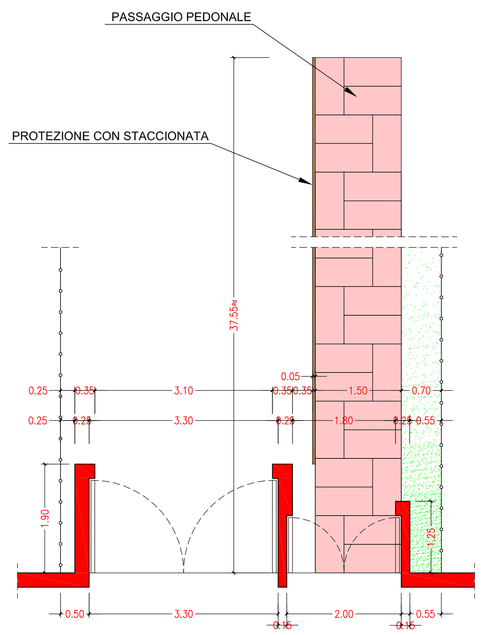

PARTICOLARE INSTALLAZIONE PANCHINA
Scala 1:25

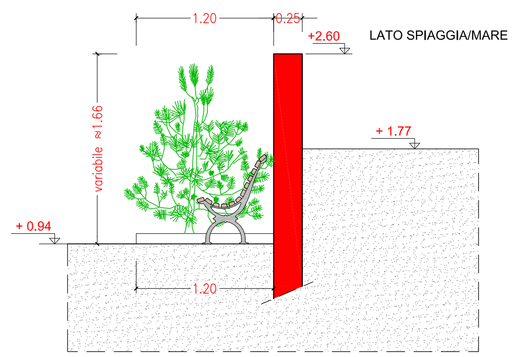

Sezione TIPO - Scala 1:25

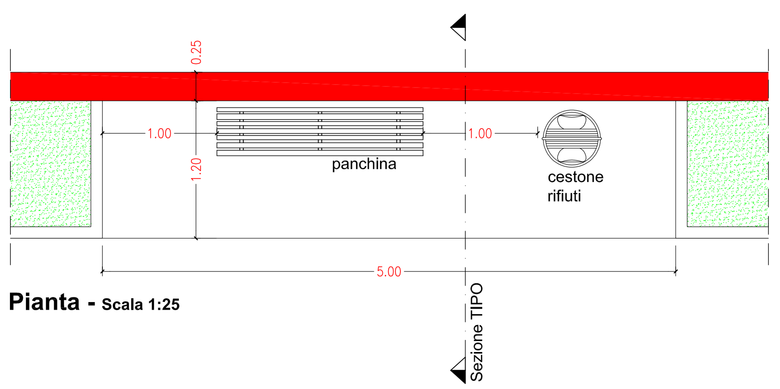

Pianta - Scala 1:25

PLANIMETRIA GENERALE
FUORI SCALA

PARTICOLARE PUNTO RACCOLTA RIFIUTI
Scala 1:100

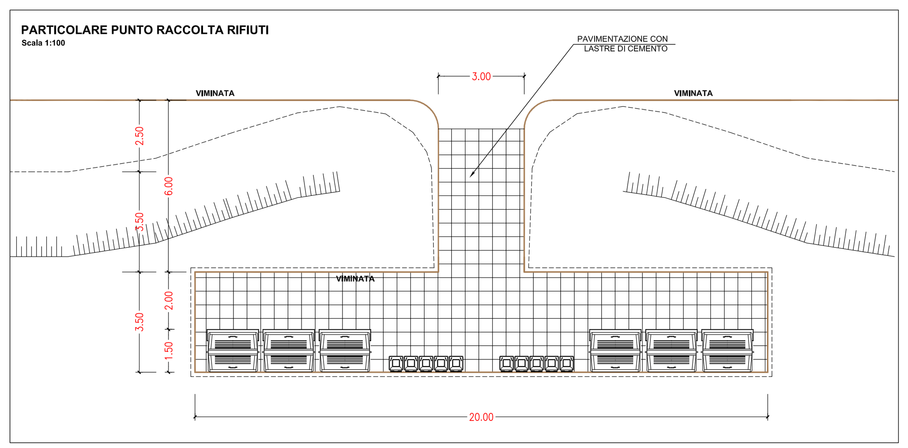

PARTICOLARE MURETTO PER ACCESSI TIPO "A", "B", "C", "D"
Scala 1:25

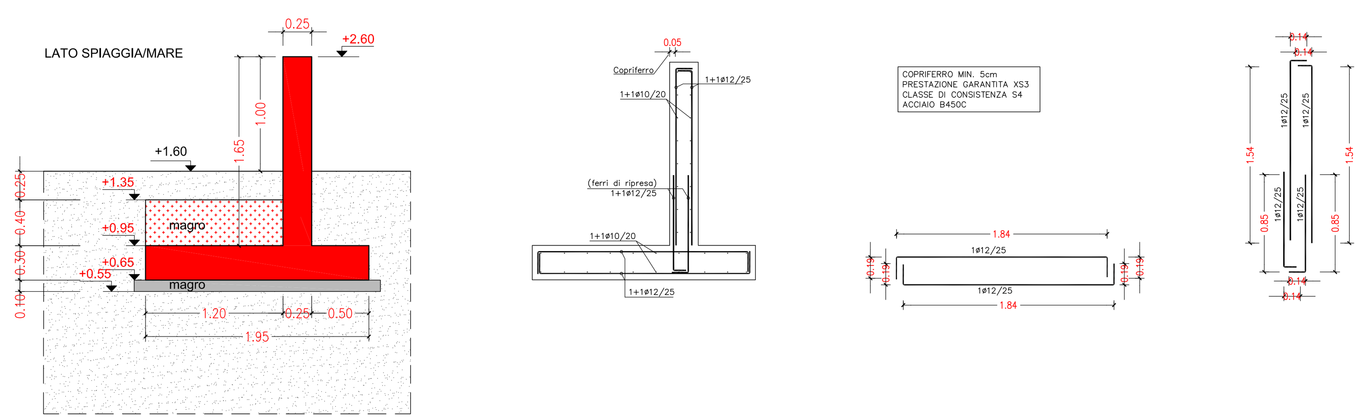

PARTICOLARE NUOVO MURETTO TIPO "B"
Scala 1:25

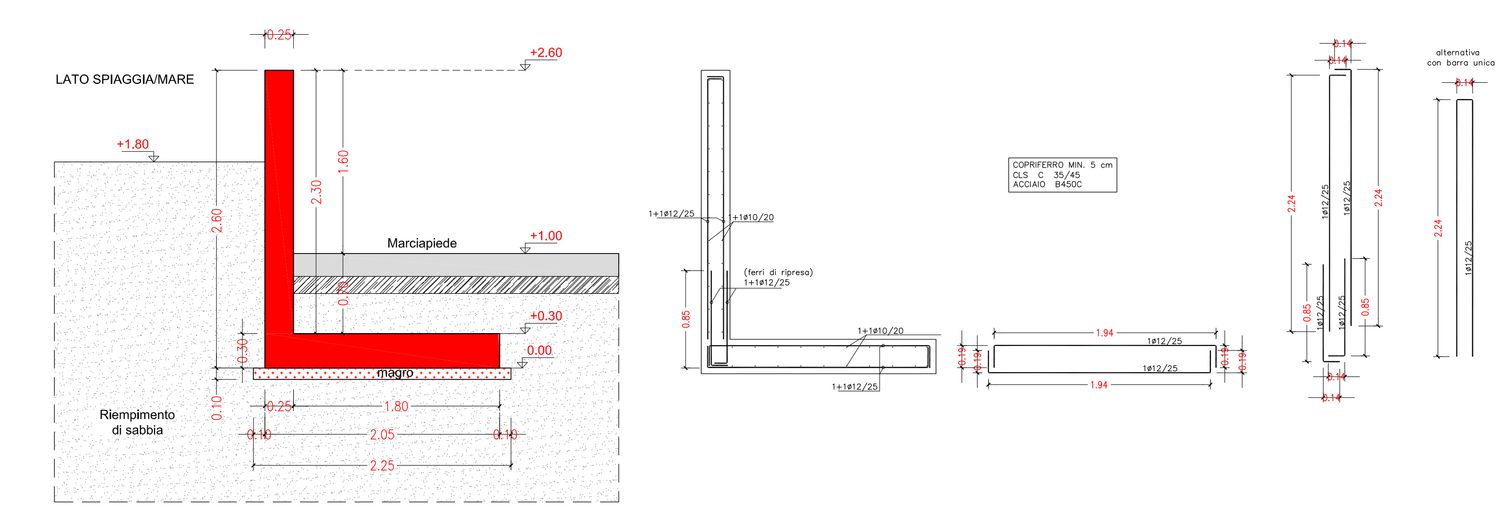

PARTICOLARE NUOVO MURETTO TIPO "A"
Scala 1:25

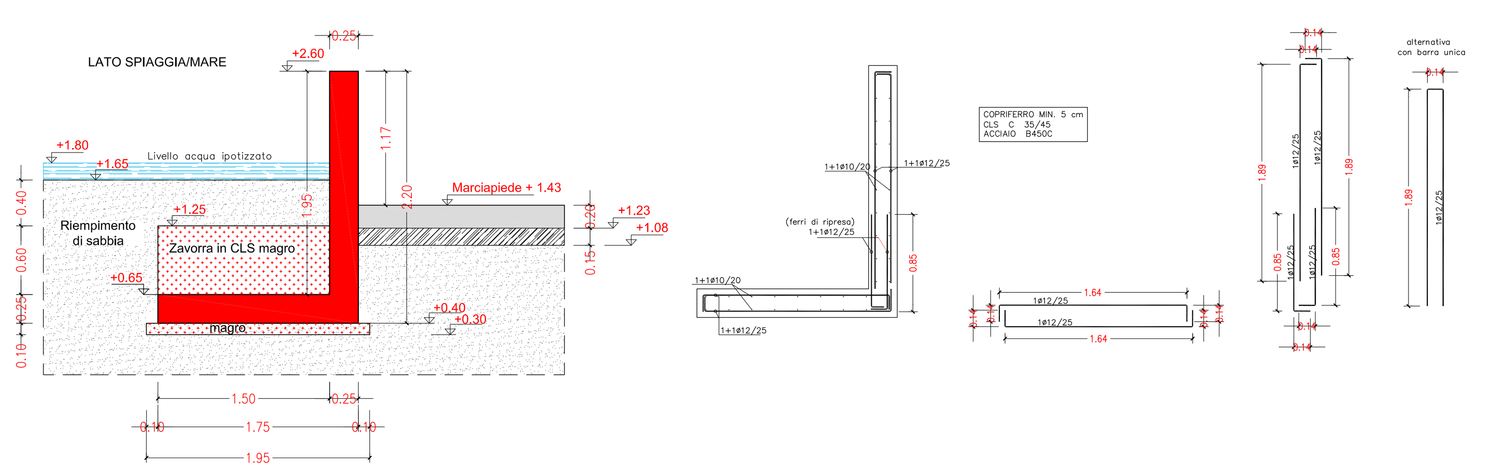

PARTICOLARE ACCESSO TIPO "A"
Scala 1:100

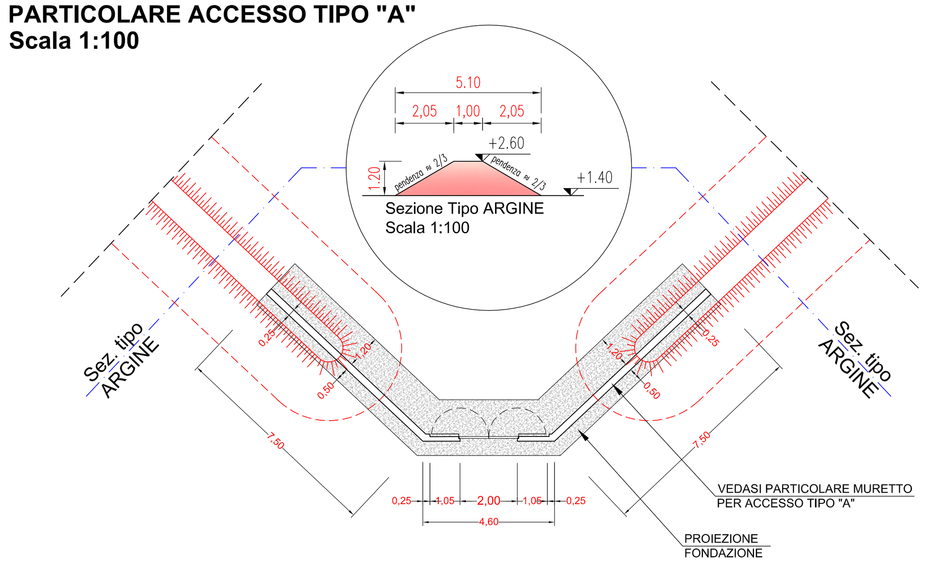

PARTICOLARE ACCESSO TIPO "B"
Scala 1:100

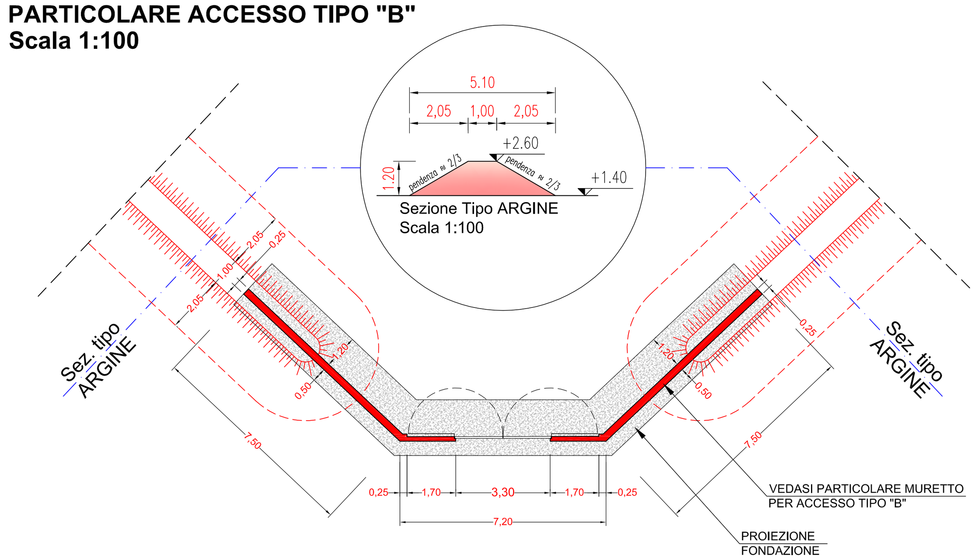

NB: ANGOLO DI INCLINAZIONE DEL MURETTO PURAMENTE INDICATIVO

PARTICOLARE ACCESSO TIPO "C"
Scala 1:100

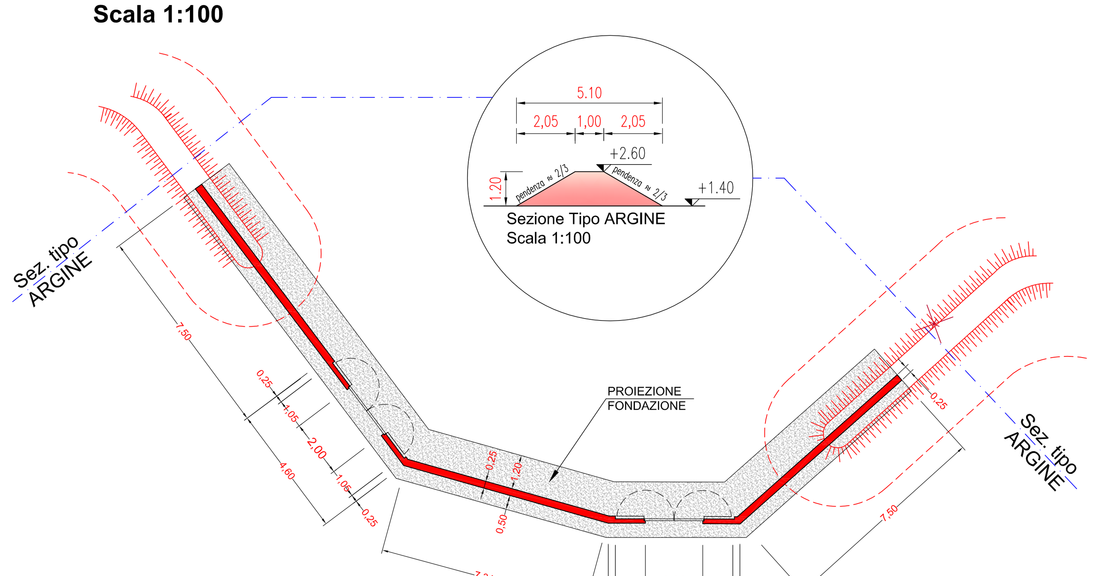

PARTICOLARE ACCESSO TIPO "D"
Scala 1:100

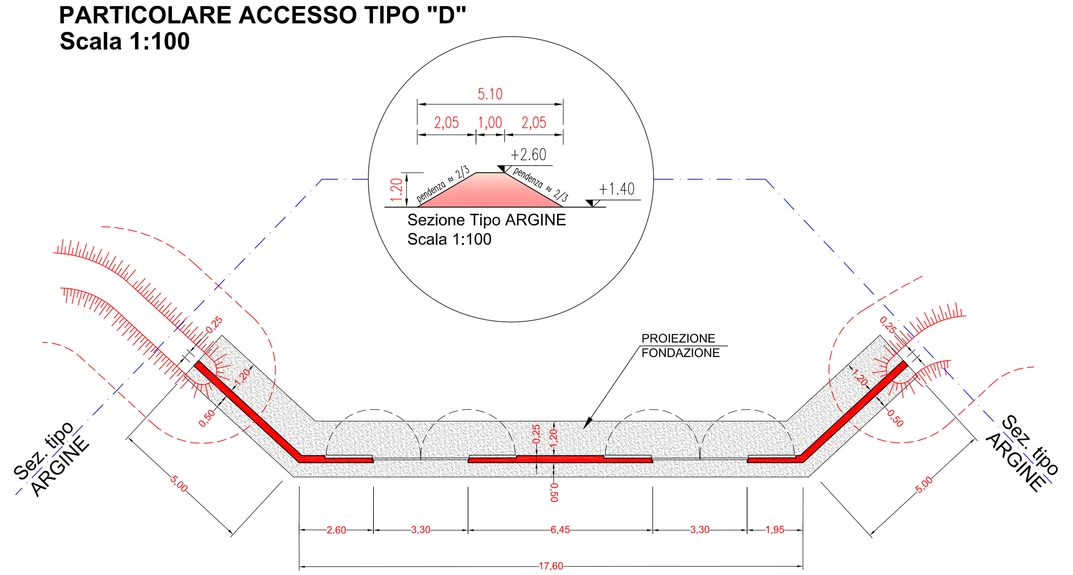

COMUNE DI RAVENNA
AREA INFRASTRUTTURE CIVILI
SERVIZIO GEOLOGICO
E PROTEZIONE CIVILE

RINA ISO 9001

INTERVENTO:
NUOVA DIFESA DALL'INGRESSIONE MARINA IN LOCALITA' LIDO DI CLASSE
CUP. C67B16000220007

Fase Progettuale
ESECUTIVA

Segretario generale: Dott. PAOLO NERI	Assessore ai LL.PP.: Sig. ROBERTO OSVALDO FAGNANI	Sindaco: Sig. MICHELE DE PASCALE
Capo Servizio: Dott. GIANNI GREGORIO		Capo Area: Ing. MASSIMO CAMPRINI

Firma:

RESPONSABILE DEL PROCEDIMENTO:	**Dott. Sergio Nannini**
PROGETTISTA COORDINATORE/PROGETTISTA:	Dott. Sergio Nannini
COORD. SICUREZZA PROGETTAZIONE:	Dott. Sergio Nannini
PROGETTISTA OPERE STRUTTURALI:	Ing. Massimo Zannoni
COLLABORATORE:	Geom. Michela Chiarini
ELABORAZIONE GRAFICA:	Geom. Elisa Fortibuoni
	Dis. Franca Bertozzi

Rev.	Descrizione:	EF Redatto:	SN Controllato	MC Approvato	gio. 2017 Data:
0	EMISSIONE				

ELABORATO:

PARTICOLARI COSTRUTTIVI

Fascicolo: 2016/06.05/281	Data: 13 giugno 2017	Codice Elaborato:	T_1014
Scala: indicate	File: T_1014.dwg	Revisione:	R0