




Comune di Ravenna

Area Infrastrutture Civili – U.O. Edifici scolastici ed impianti sportivi

# CITTA' DELLE ARTI E DELLO SPORT

## Costruzione nuovo spazio polivalente

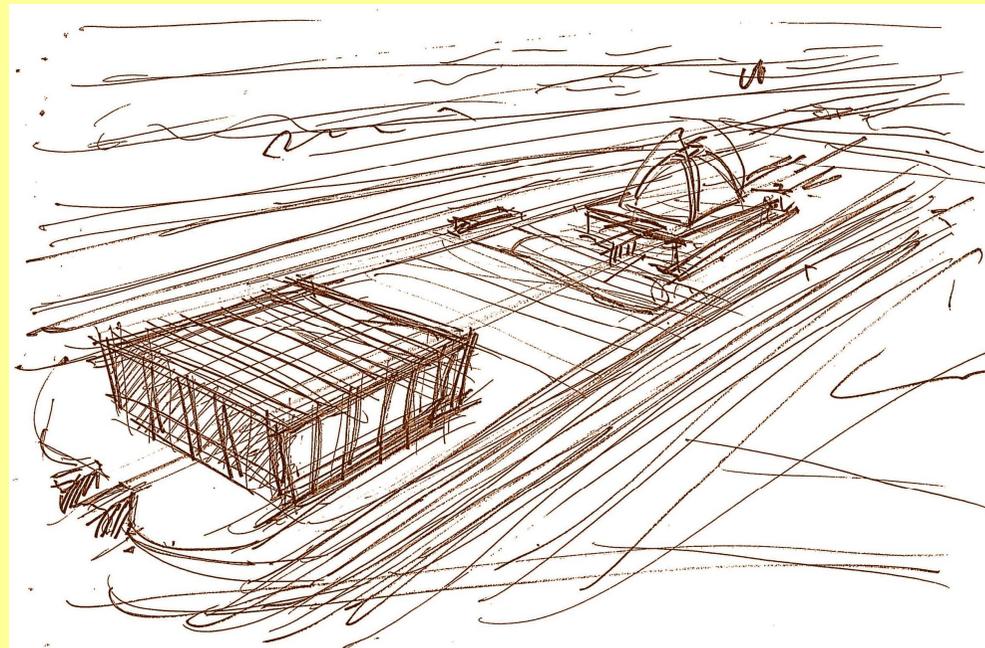

Ravenna, 22 settembre 2017

# Strutture esistenti in città

- Palazzetto dello sport “Angelo Costa”
  - 1000 posti a sedere
- Pala de Andrè
  - 3340 posti a sedere  
nella configurazione  
per eventi sportivi




# Esigenze da soddisfare

- Creazione di una struttura in cui organizzare eventi di alto livello con grande richiamo di pubblico  
Concerti di artisti di fama nazionale o internazionale che richiedano grandi strutture per raggiungere l'equilibrio economico
- Adeguarsi ai nuovo standard regolamentari  
p.es. (per disputare partite di basket di serie A sono necessari almeno 5.000 posti a sedere - Del.n.293/17 della Federazione Italiana Pallacanestro)
- Creare un polo di attrazione per la città  
Creare una sinergia Città delle Arti – Territorio che permetta a Ravenna di avere maggiore visibilità attirando maggiori flussi turistici e commerciali (OMC, ecc.)

# Criteri per la scelta della collocazione

- lotto di proprietà comunale di superficie adeguata
- facile accessibilità da vari percorsi con strade di scorrimento
- presenza di urbanizzazioni già realizzate
- inserimento in un contesto integrato nel tessuto urbano senza invadere l'abitato né risultare avulsa dal contesto cittadino
- accessibilità con mezzi pubblici: (treni e autobus di linea)
- accessibilità con percorsi ciclopedonali

# Vista dall'alto dell'area

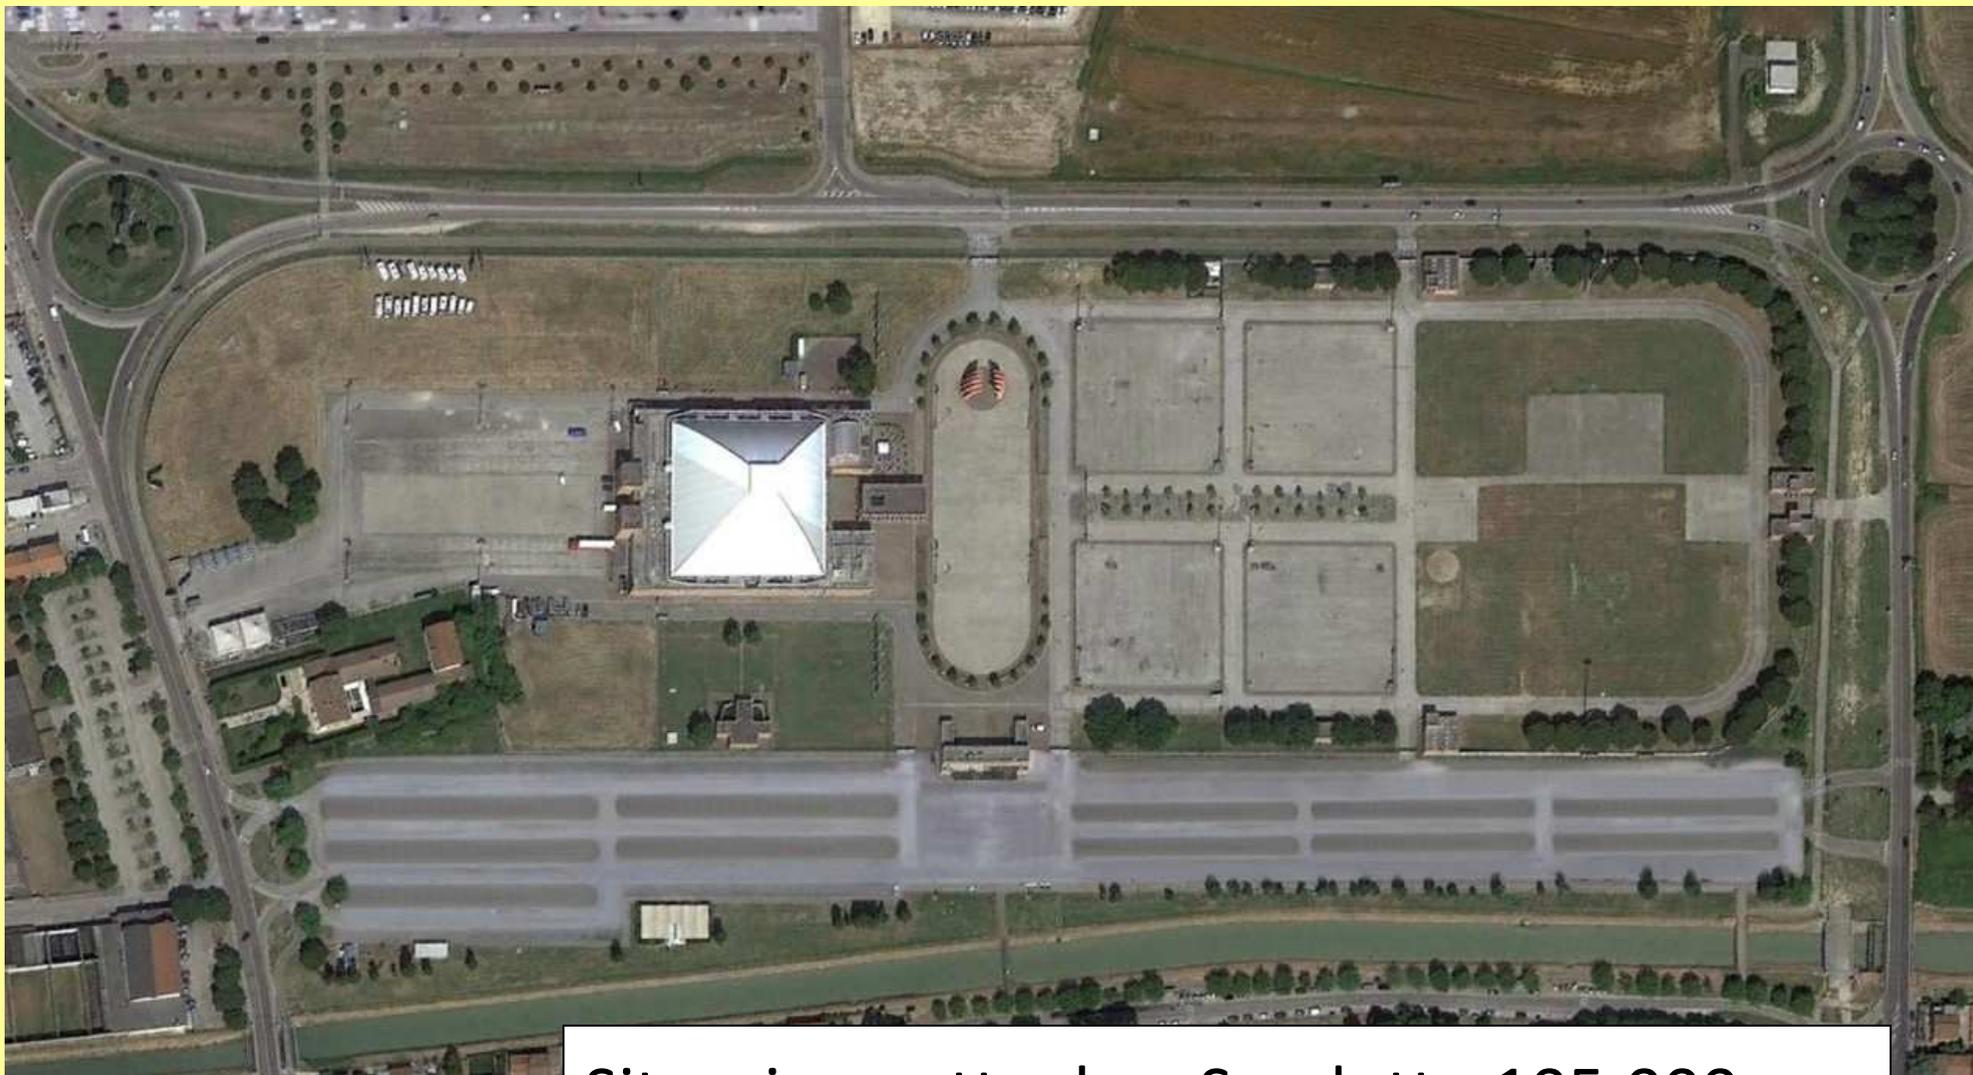


Situazione attuale – Sup.lotto 105.000 mq


# Caratteristiche della nuova opera

- Superficie coperta di circa 6500 mq
- Possibilità di disputare partite di:
  - Basket
  - Pallavolo
  - Calcio a cinque
  - pallamano
- Posti a sedere 6.000 circa per basket e pallavolo
- Posti a sedere 4.500 circa per pallamano e calcio a 5
- Posti a sedere 3.000/5.000 per pubblico spettacolo
- Superficie espositiva 2.500 mq più servizi
- **Costo stimato €15.500.000**

# Sistema della viabilità per l'accessibilità attuale

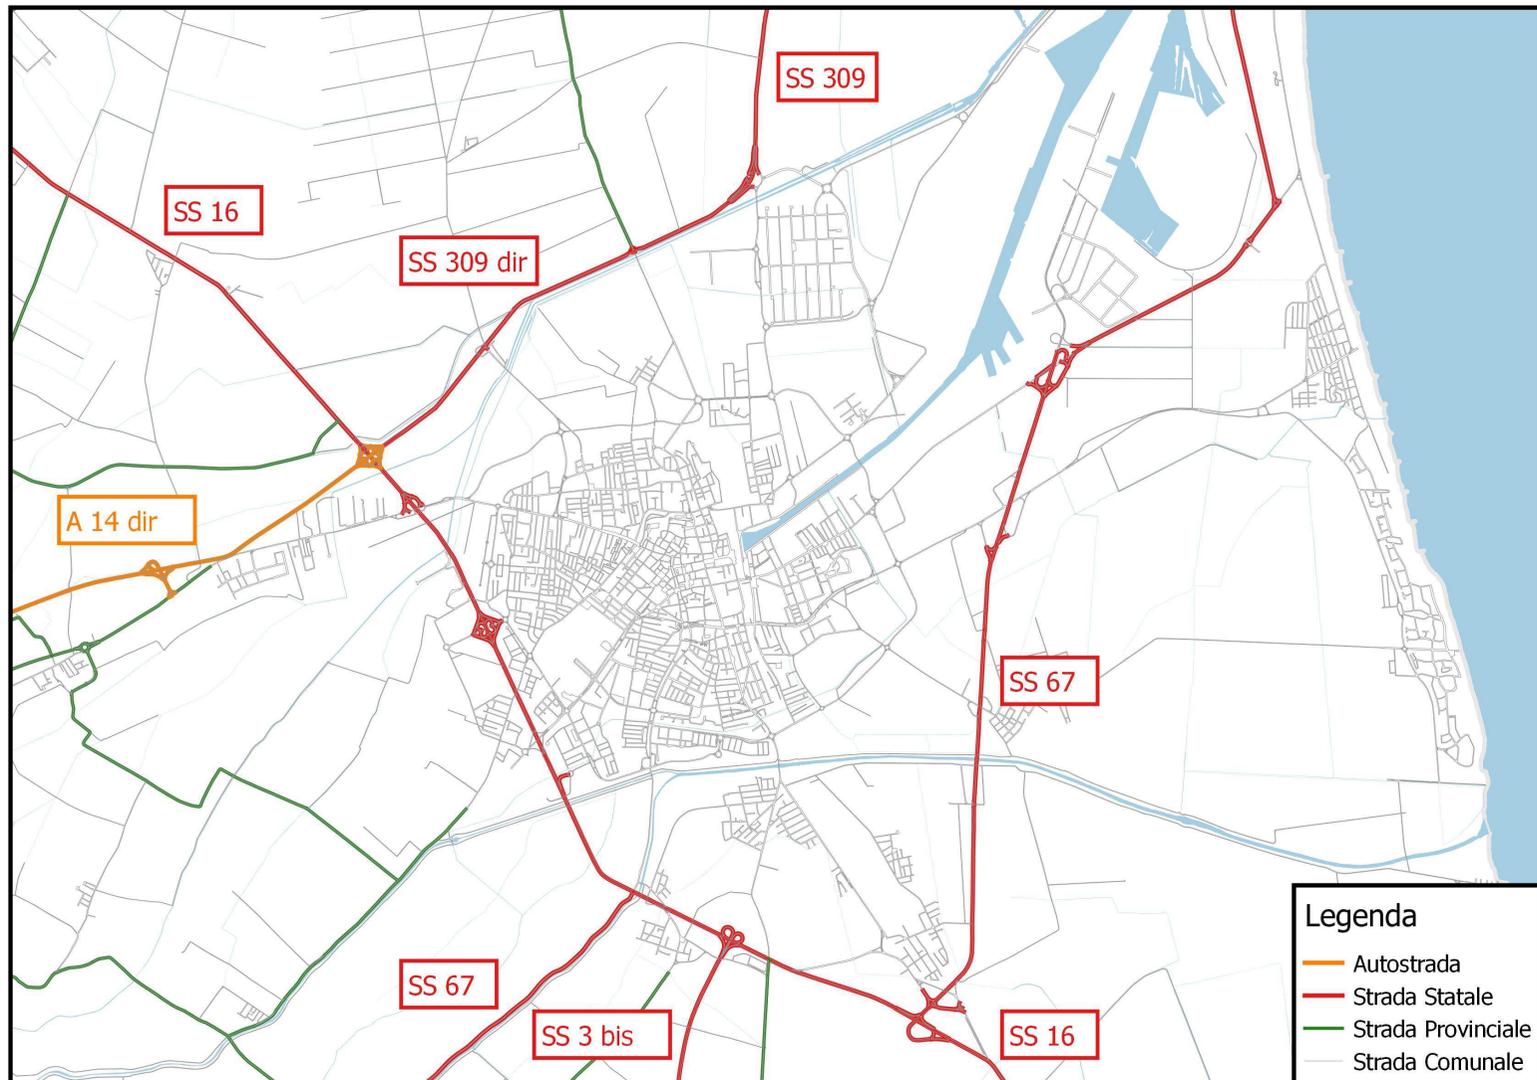


# Sistema della viabilità per l'accessibilità futura

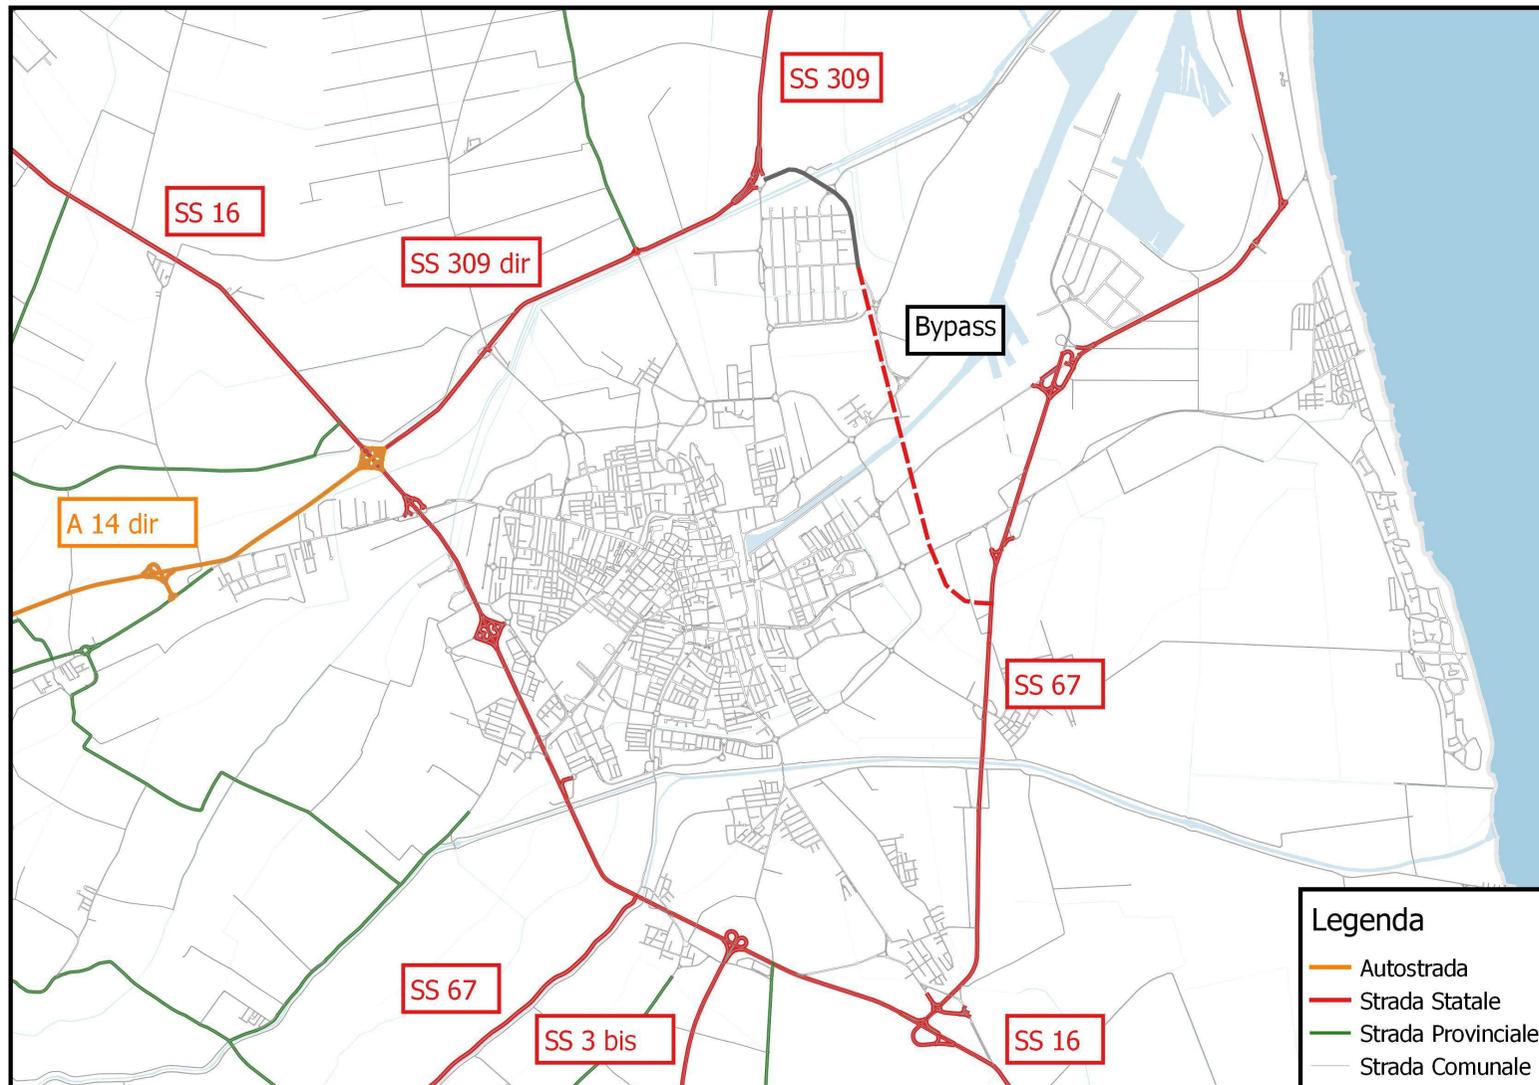




# Percorsi ciclabili

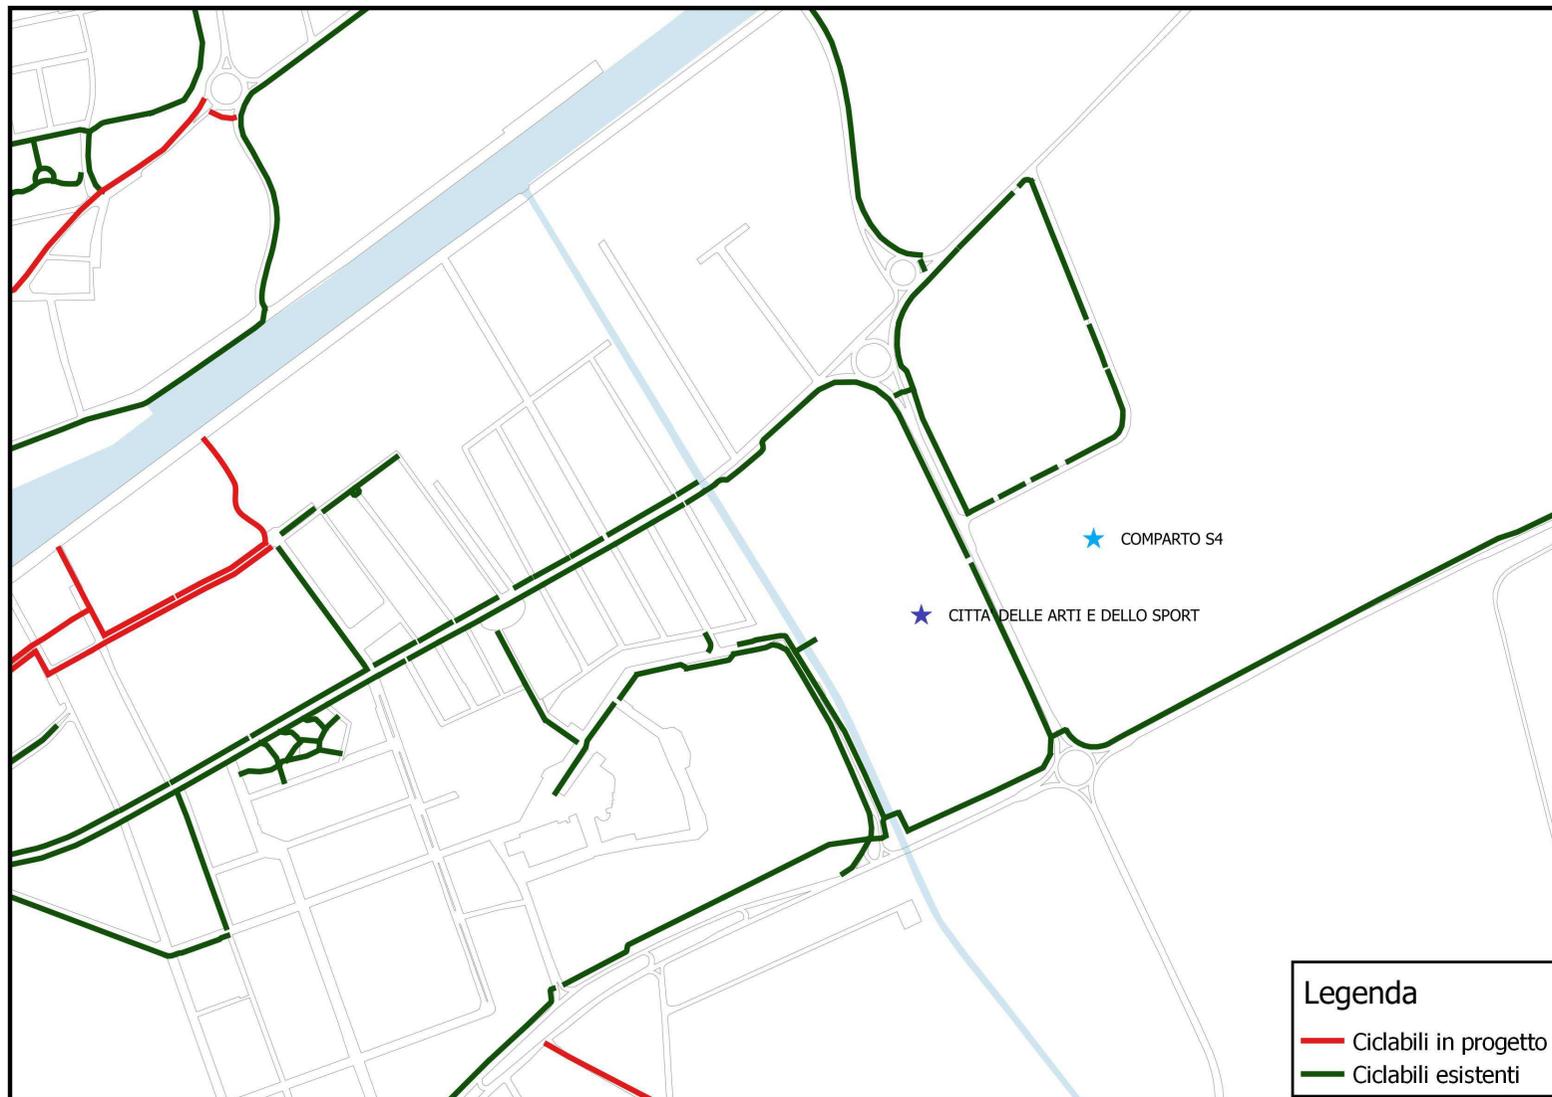

# Sistema della sosta

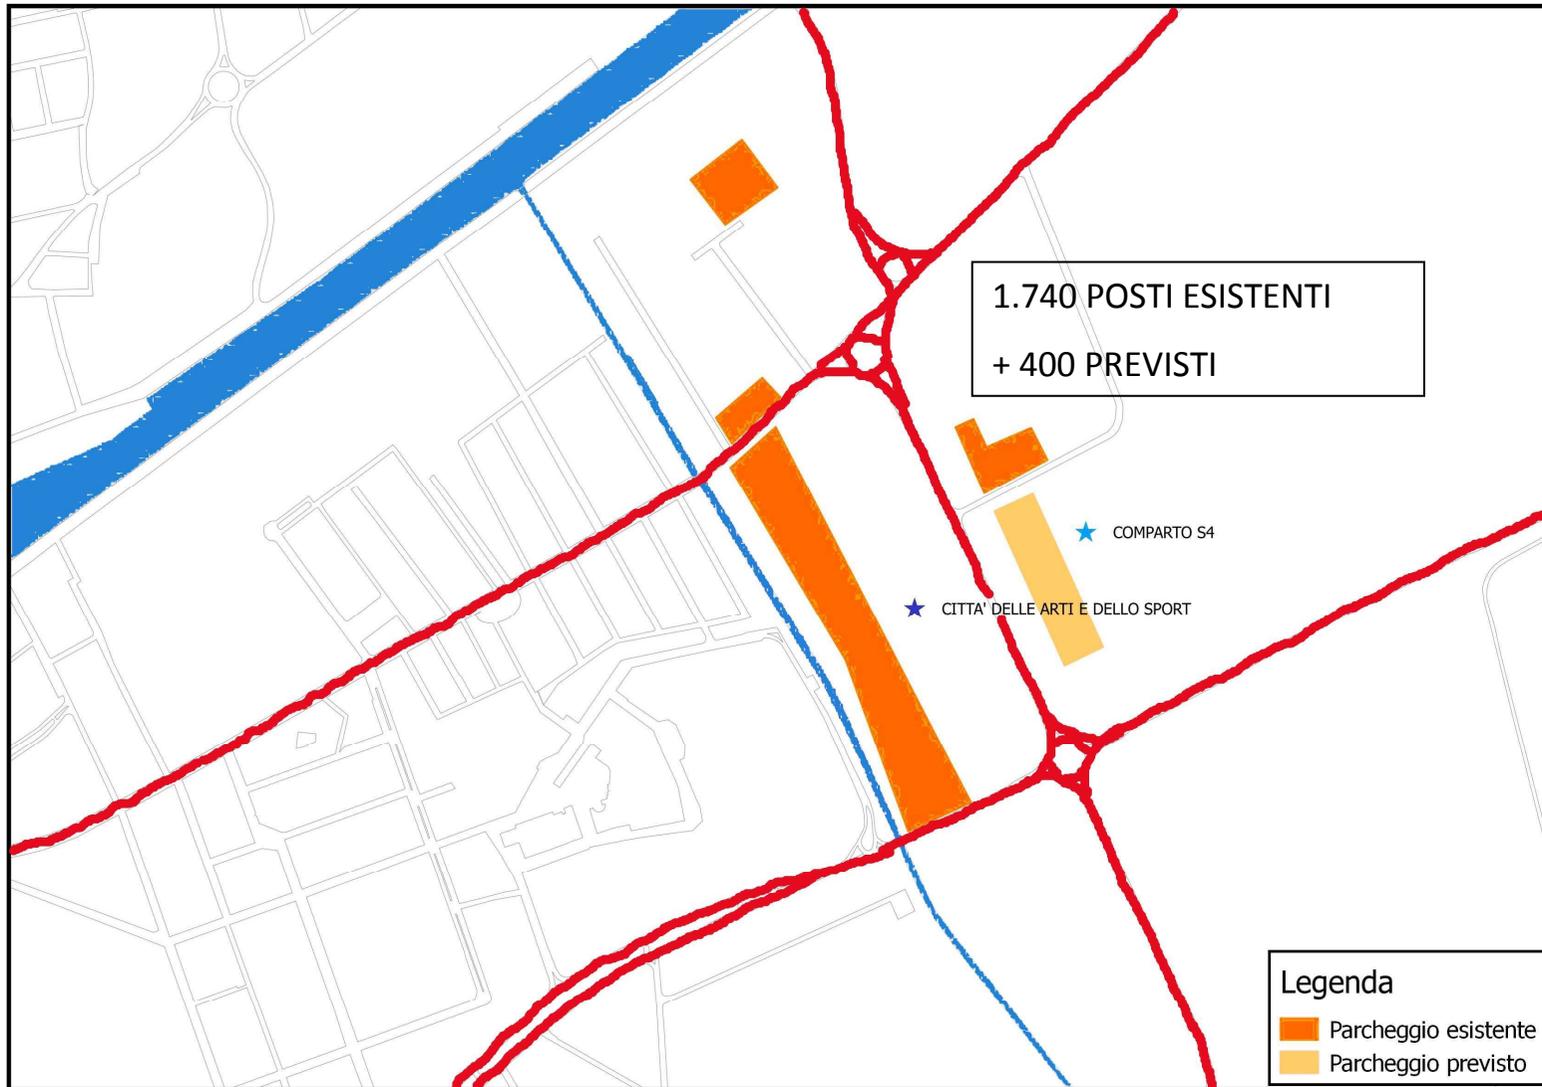

# Fasi della progettazione


- Documento preliminare alla progettazione  
(emesso in data 21/08/2017)
  - Nomina progettisti Prov. LH04/2017 del 01/09/2017
- Studio di fattibilità – approvato 22/09/2017
- Progetto preliminare
- Progetto definitivo
  - Acquisizione pareri
- Progetto esecutivo





# Schemi funzionali dell'opera


# Planimetria – stato attuale

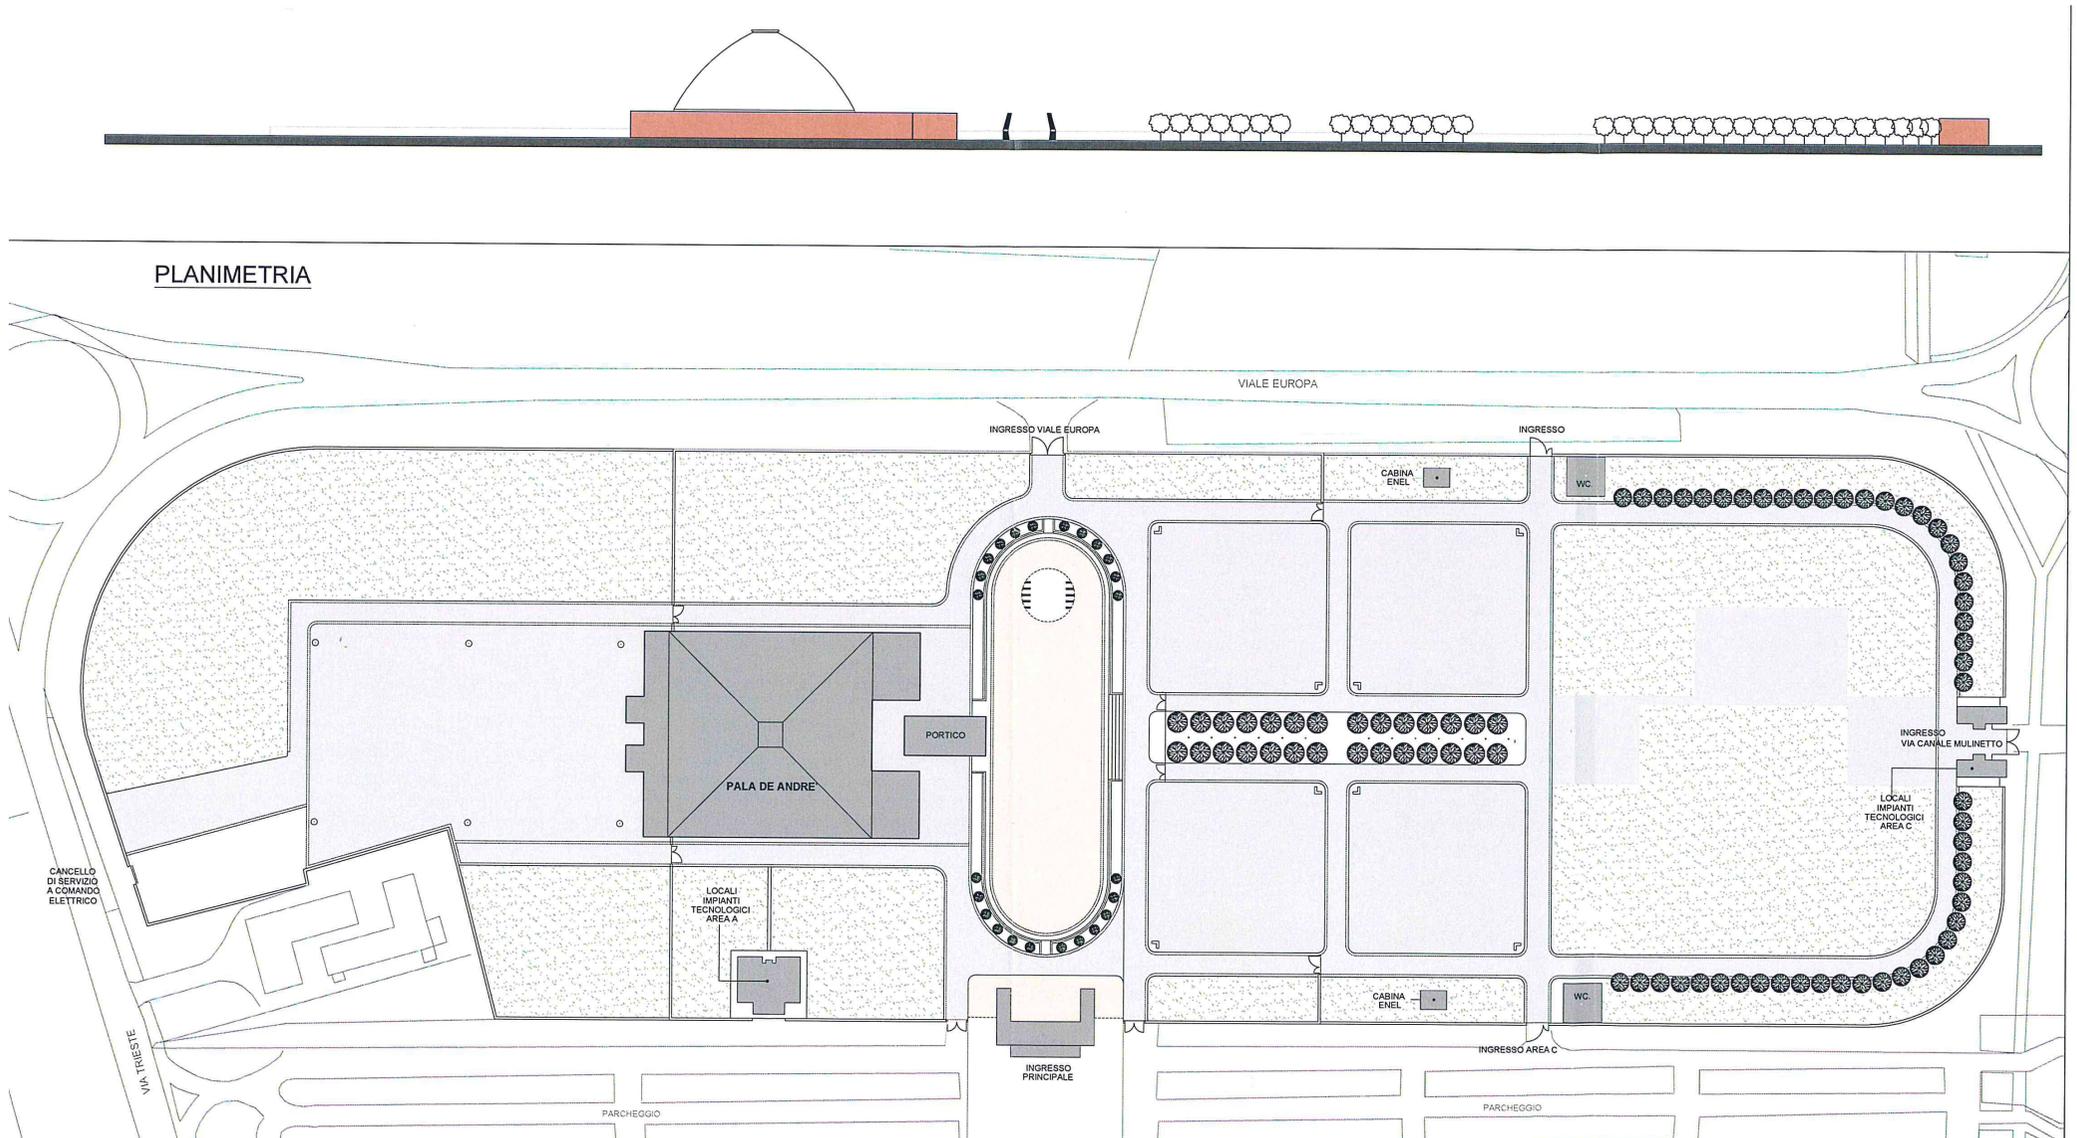

# Planimetria – stato modificato




## PLANIMETRIA

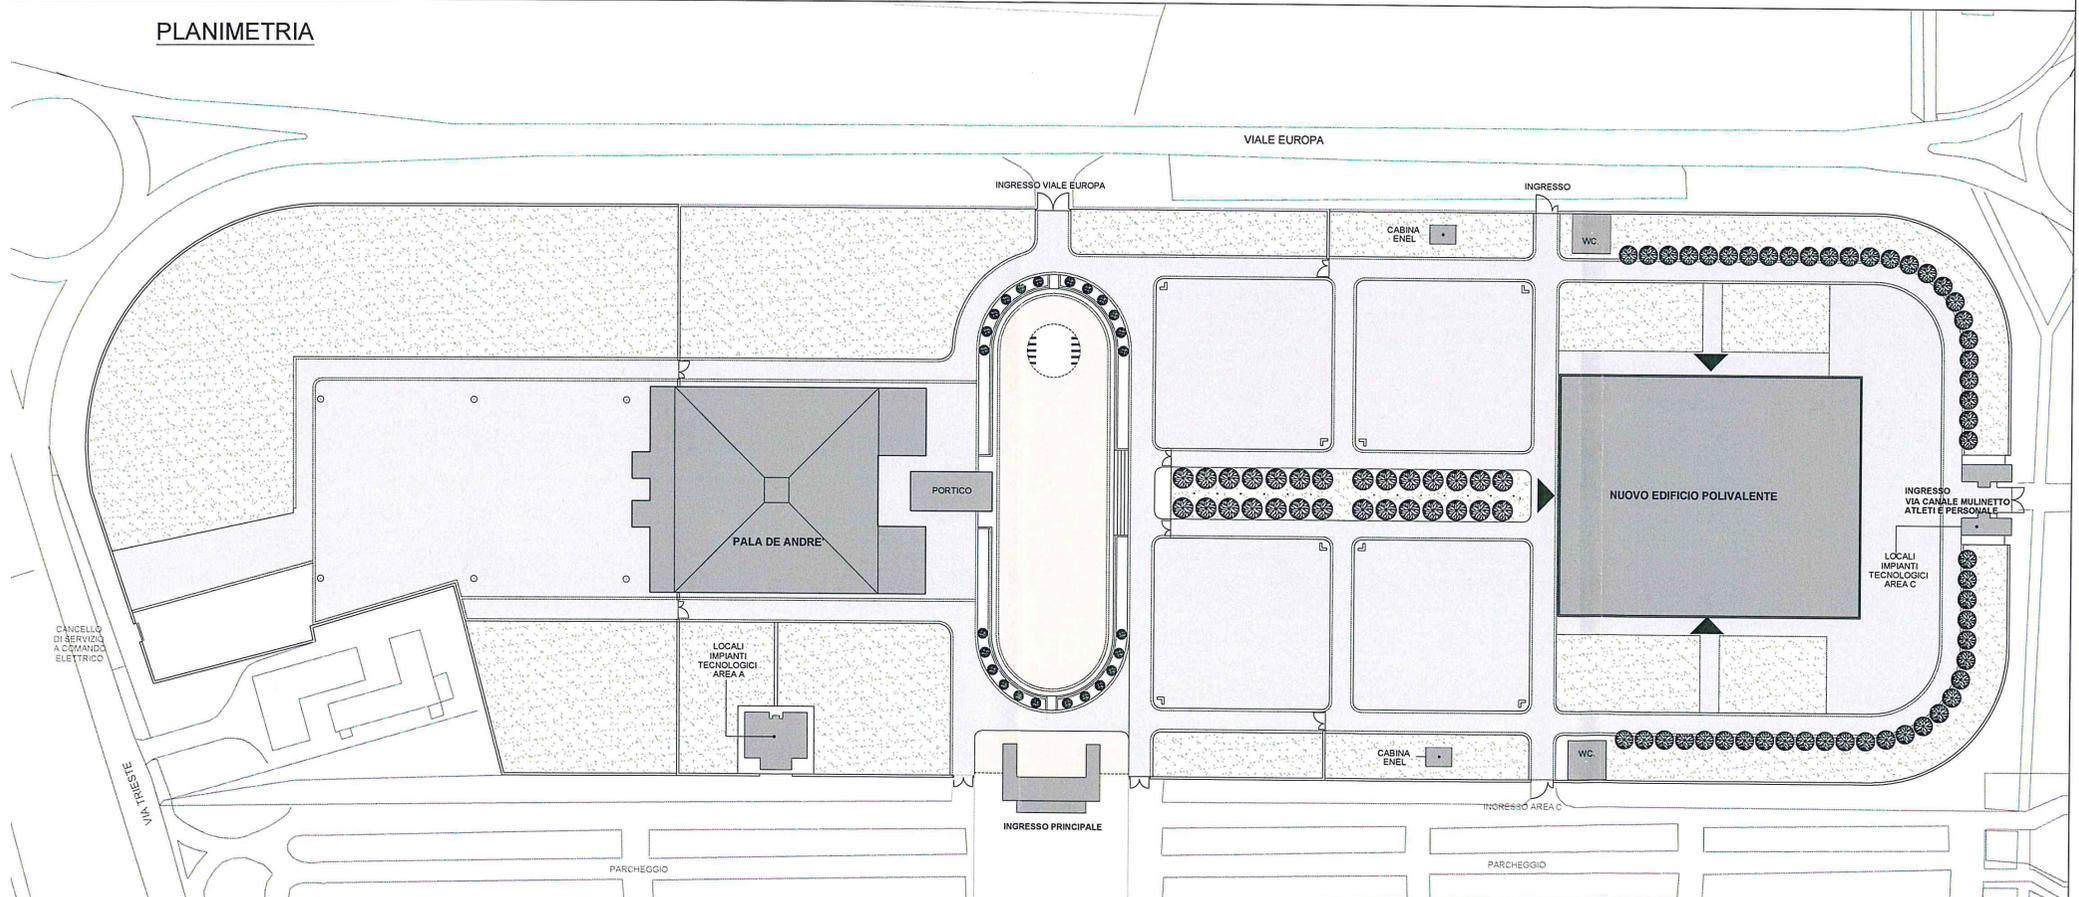


# Schema funzionale per utilizzo sportivo

## Livello campo da gioco

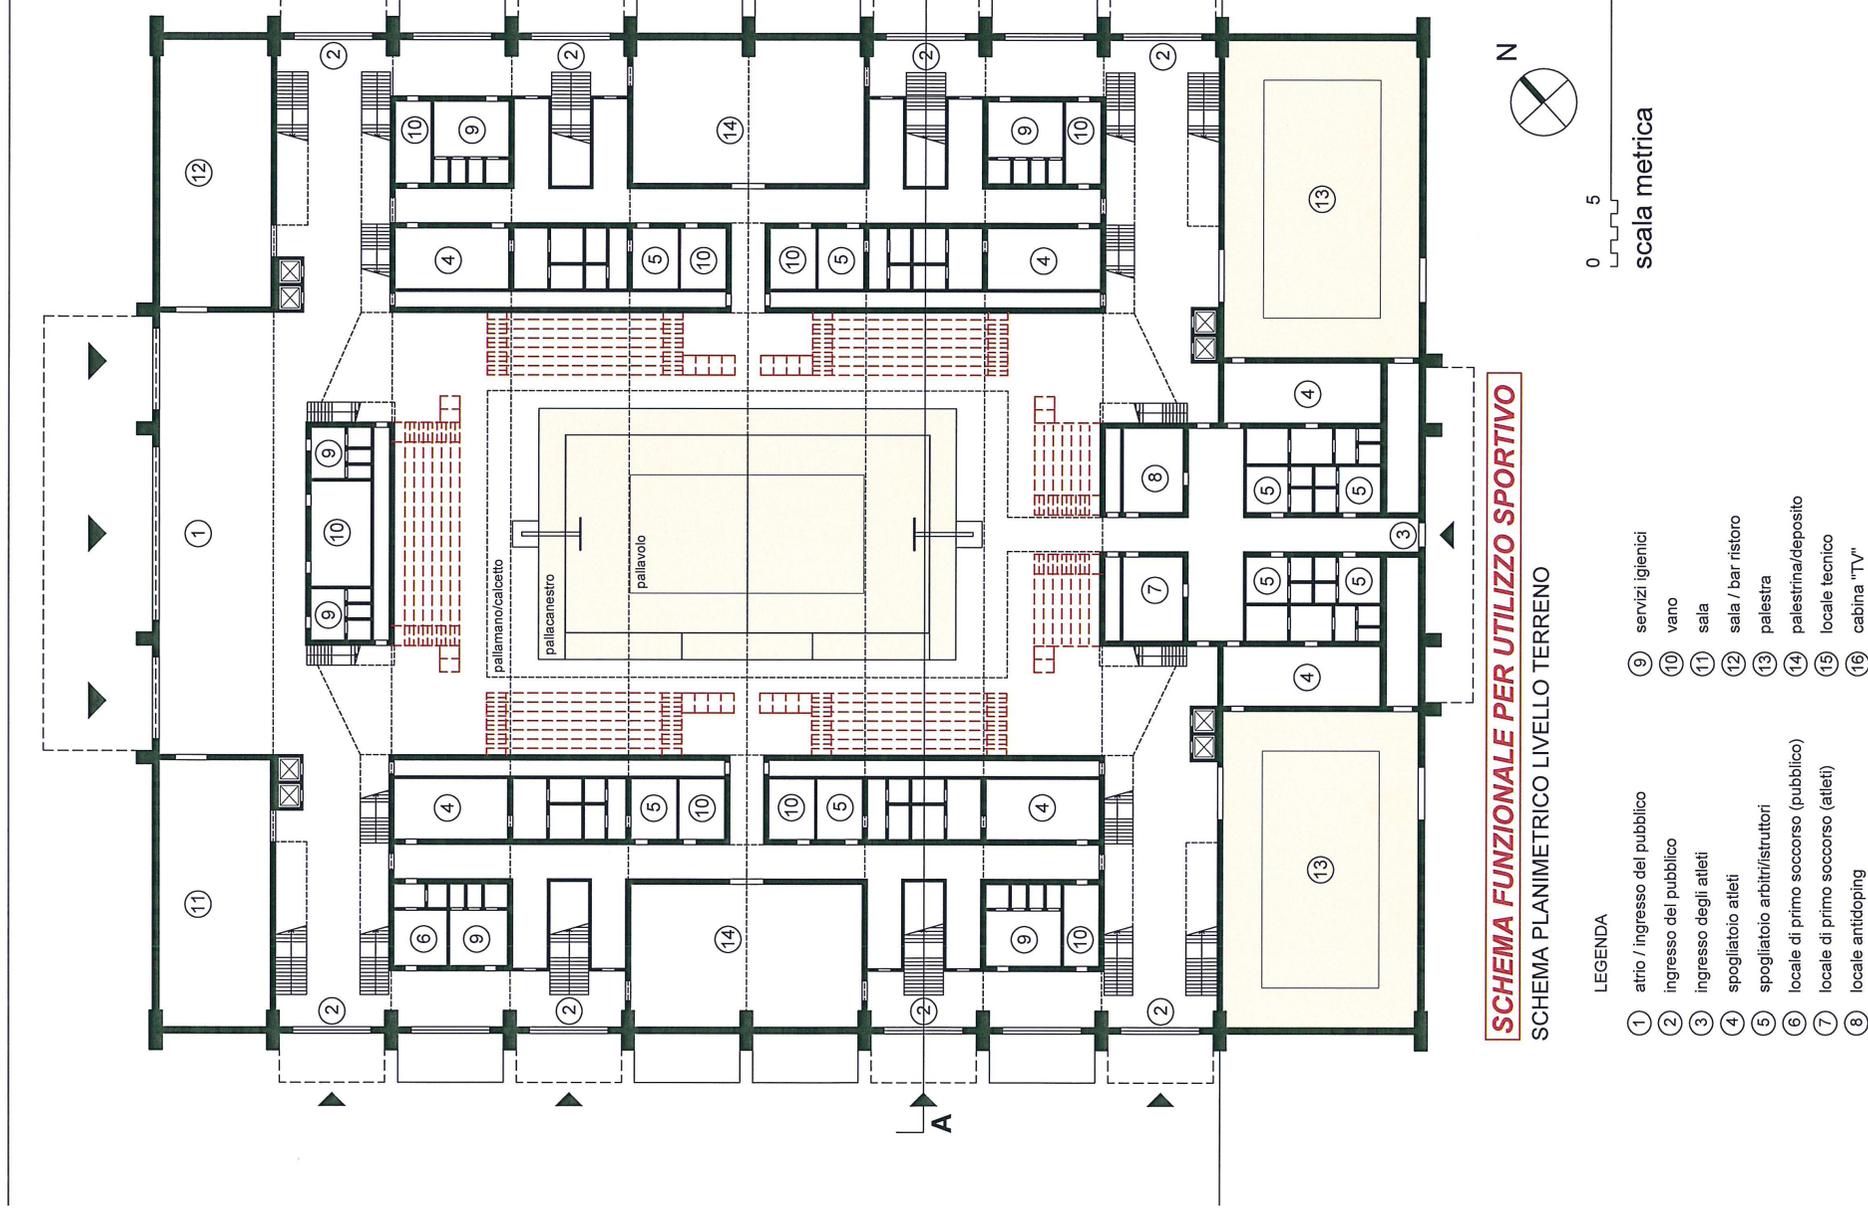


# Schema funzionale per utilizzo sportivo

## Livello tribune

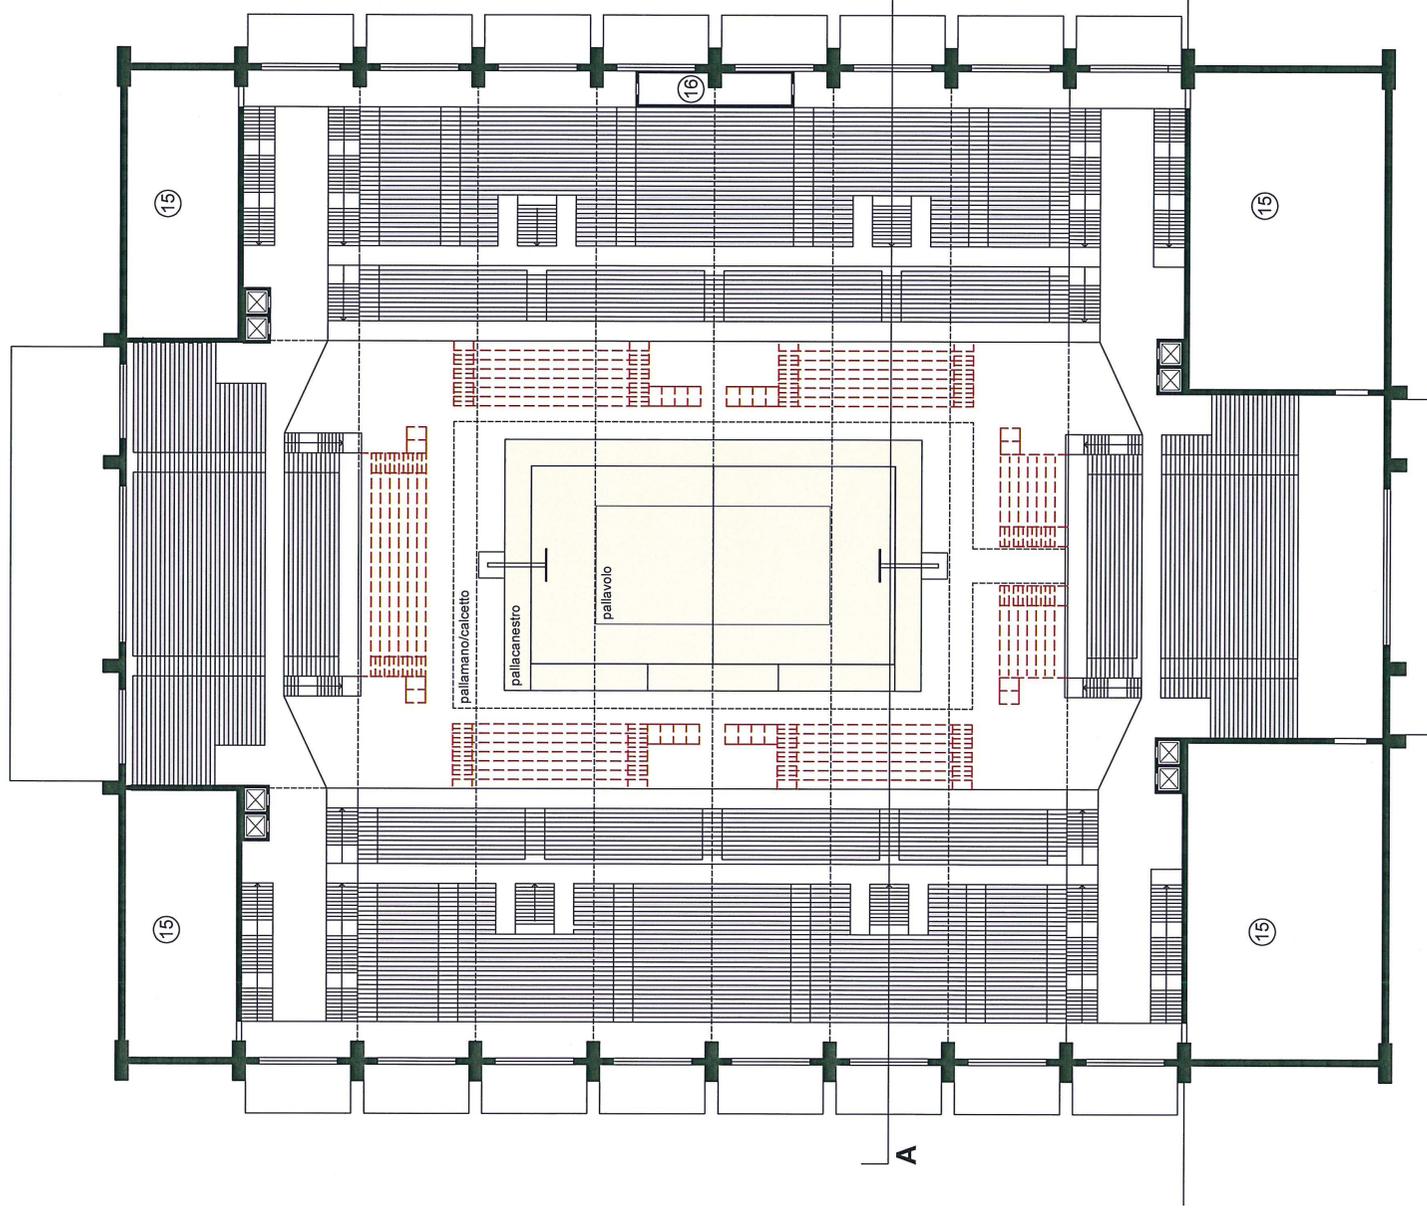


**SCHEMA FUNZIONALE PER UTILIZZO SPORTIVO**  
SCHEMA PLANIMETRICO LIVELLO GRADINATE

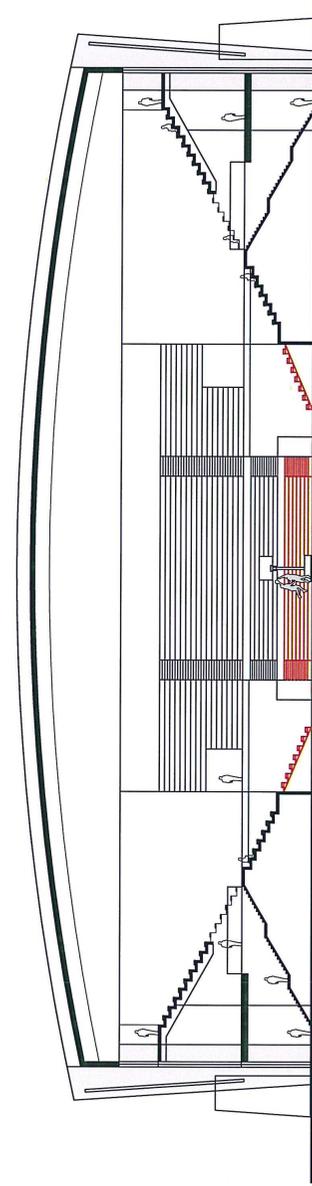

SEZIONE A-A

# Schema funzionale per pubblico spettacolo

## Livello platea

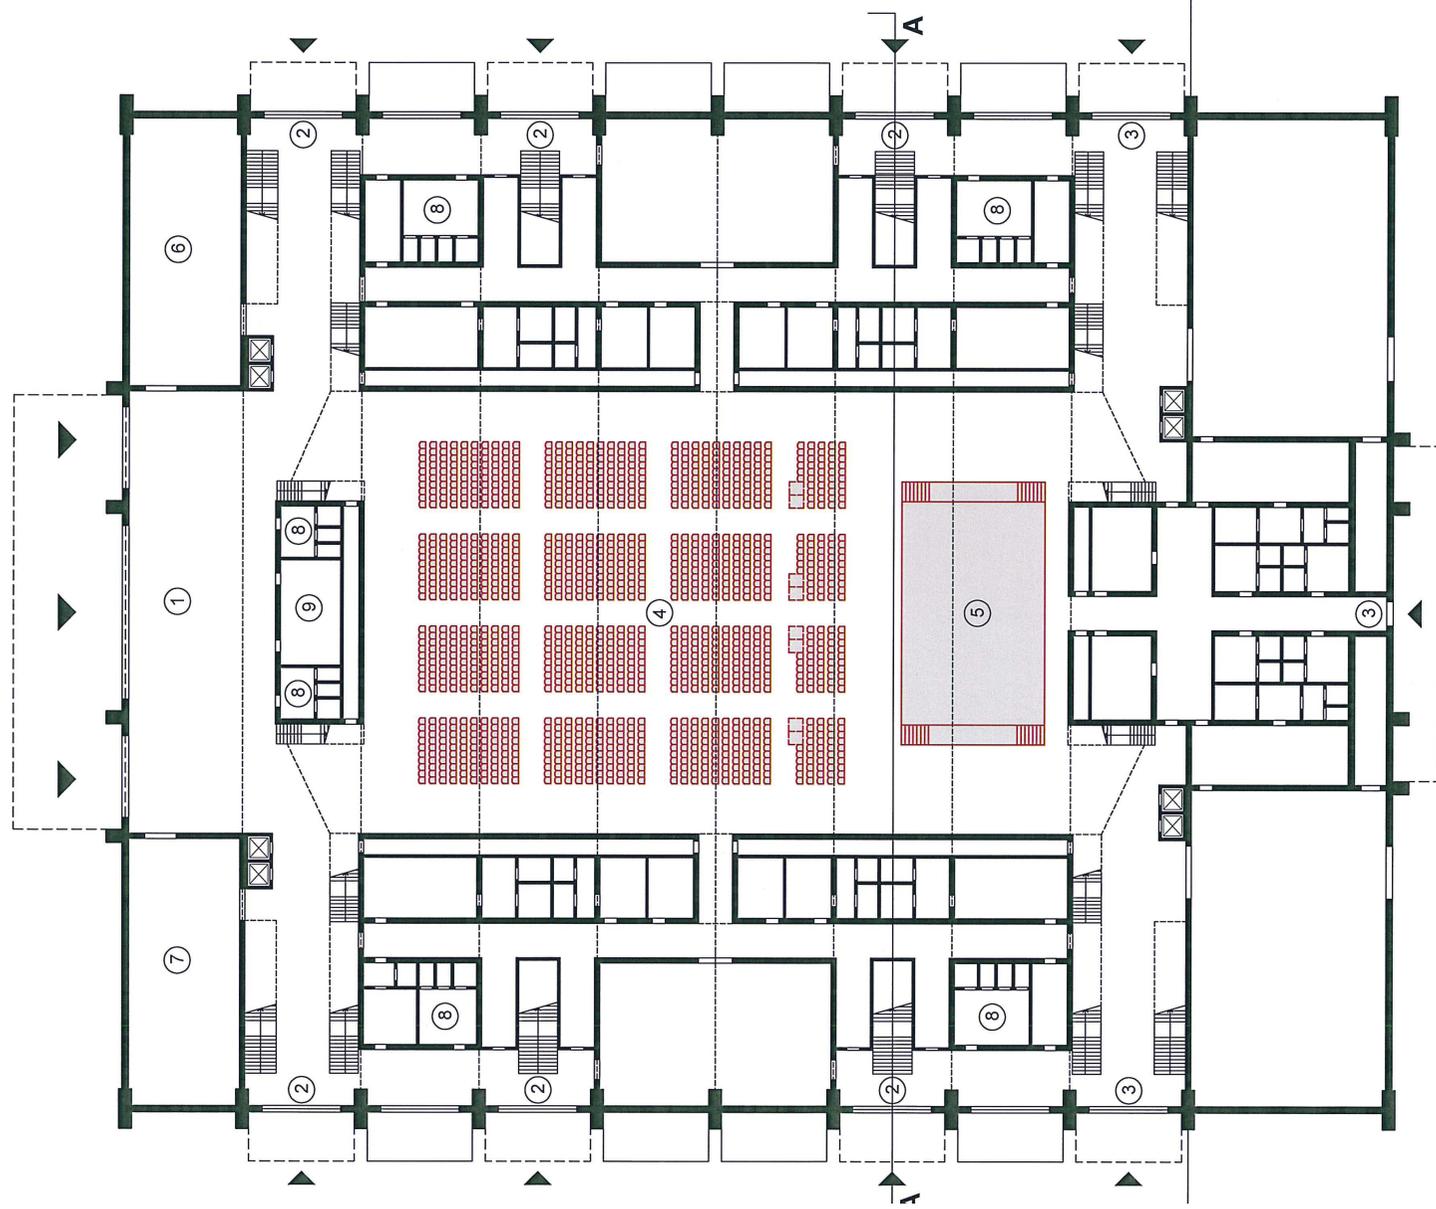


**SCHEMA FUNZIONALE PER UTILIZZO PUBBLICO SPETTACOLO**

SCHEMA PLANIMETRICO LIVELLO TERRENO


LEGENDA

- ① atrio / ingresso del pubblico
- ② ingresso del pubblico
- ③ ingresso artisti e addetti
- ④ sala
- ⑤ palcoscenico
- ⑥ sala / bar ristorante
- ⑦ sala / guardaroba
- ⑧ servizi igienici
- ⑨ reception

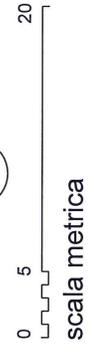


# Schema funzionale per pubblico spettacolo

## Livello tribune

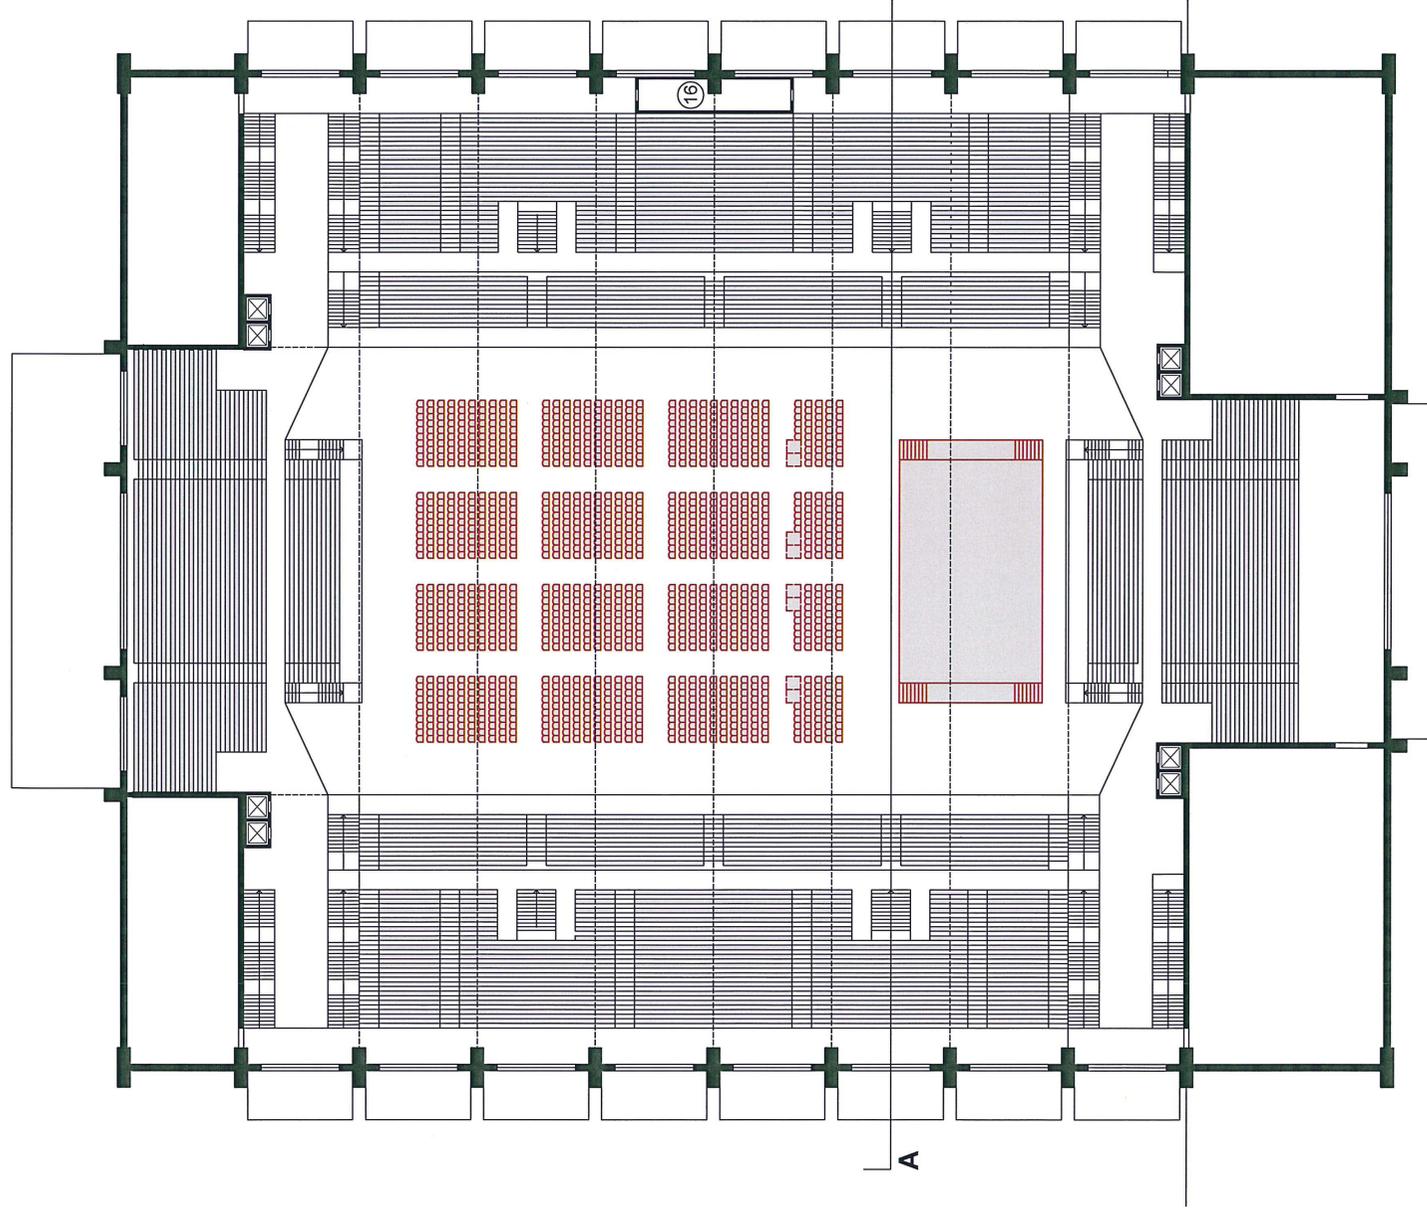


**SCHEMA FUNZIONALE PER UTILIZZO PUBBLICO SPETTACOLO**  
SCHEMA PLANIMETRICO LIVELLO GRADINATE

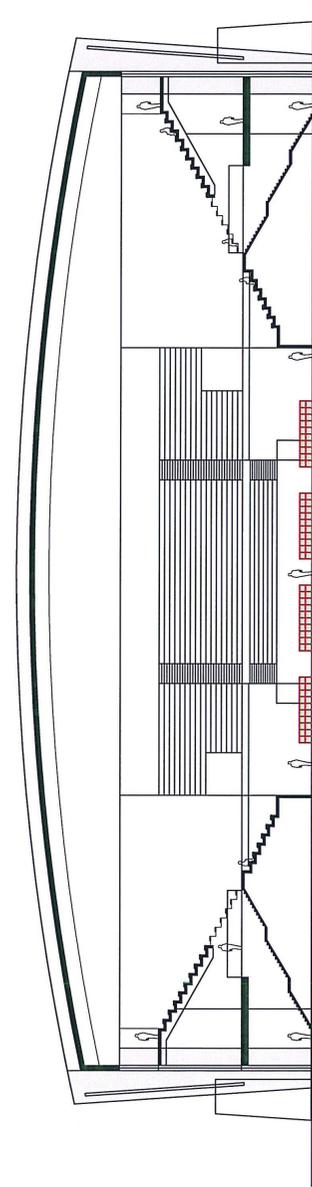

SEZIONE A-A

# Schema funzionale per conferenze

## Livello platea

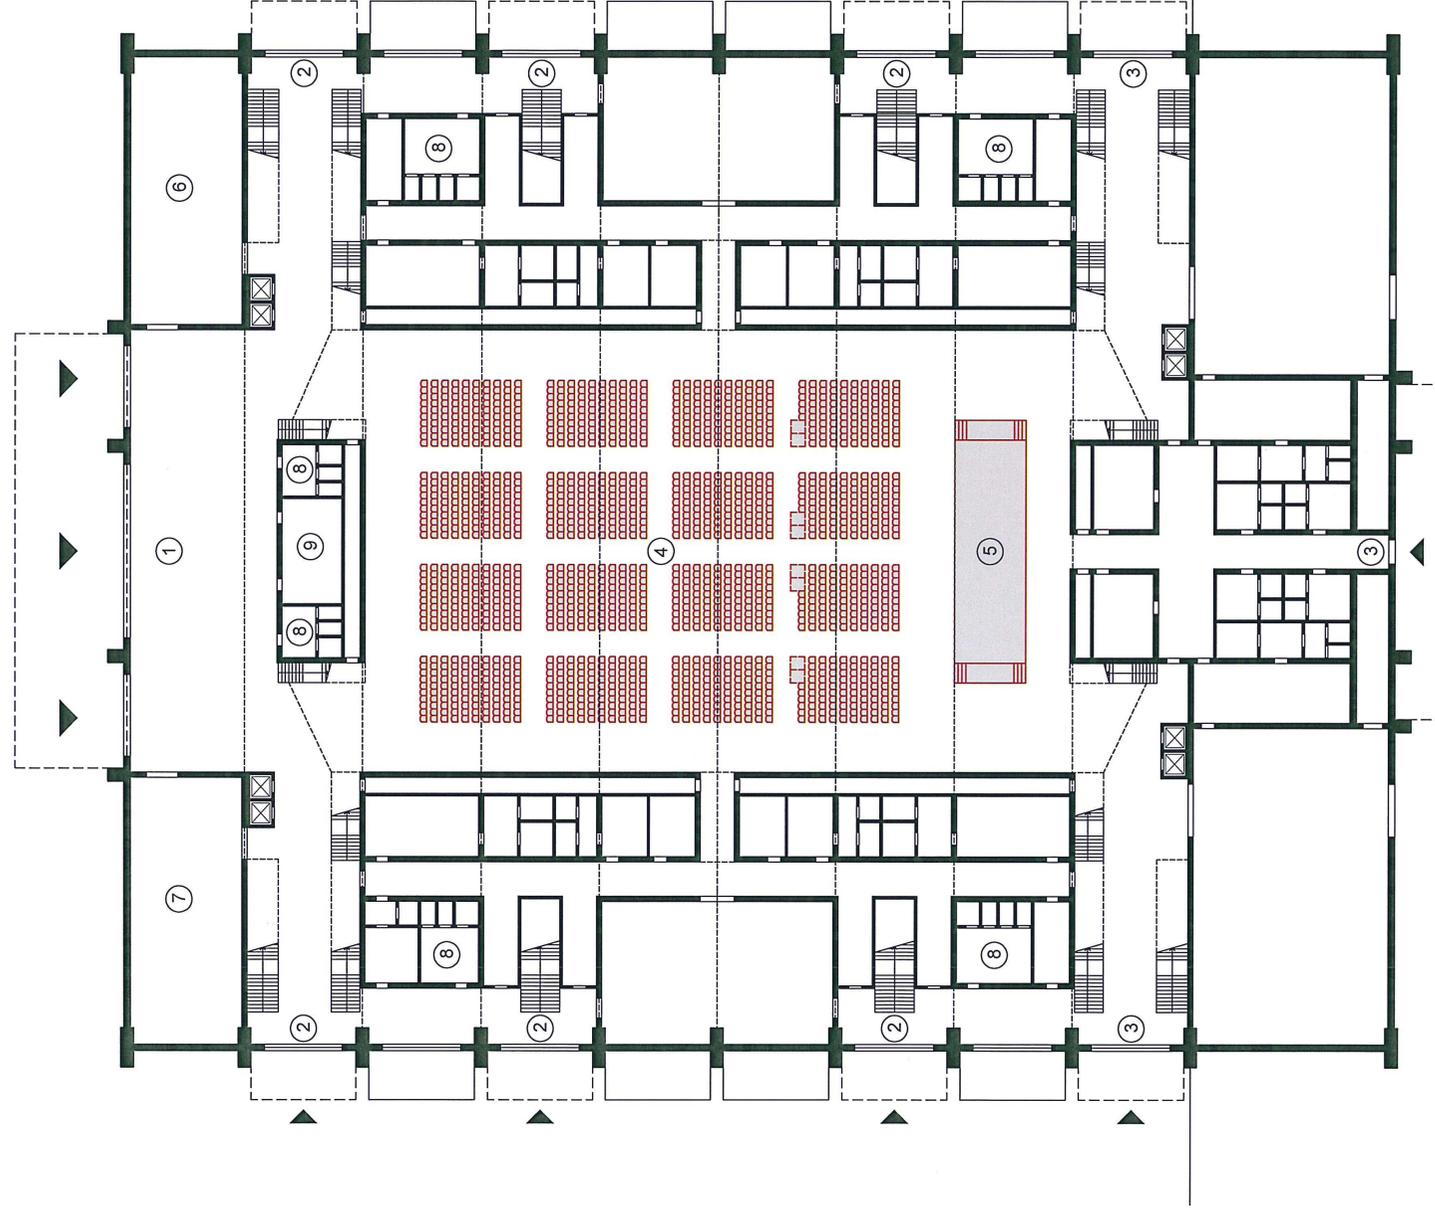

### SCHEMA FUNZIONALE PER UTILIZZO CONFERENZE

SCHEMA PLANIMETRICO LIVELLO TERRENO

#### LEGENDA

- ① atrio / ingresso del pubblico
- ② ingresso del pubblico
- ③ ingresso personale e addetti
- ④ sala
- ⑤ pedana
- ⑥ sala / bar ristoro
- ⑦ sala / guardaroba
- ⑧ servizi igienici
- ⑨ reception




0 5

scala metrica


# Schema funzionale per conferenze

## Livello tribune

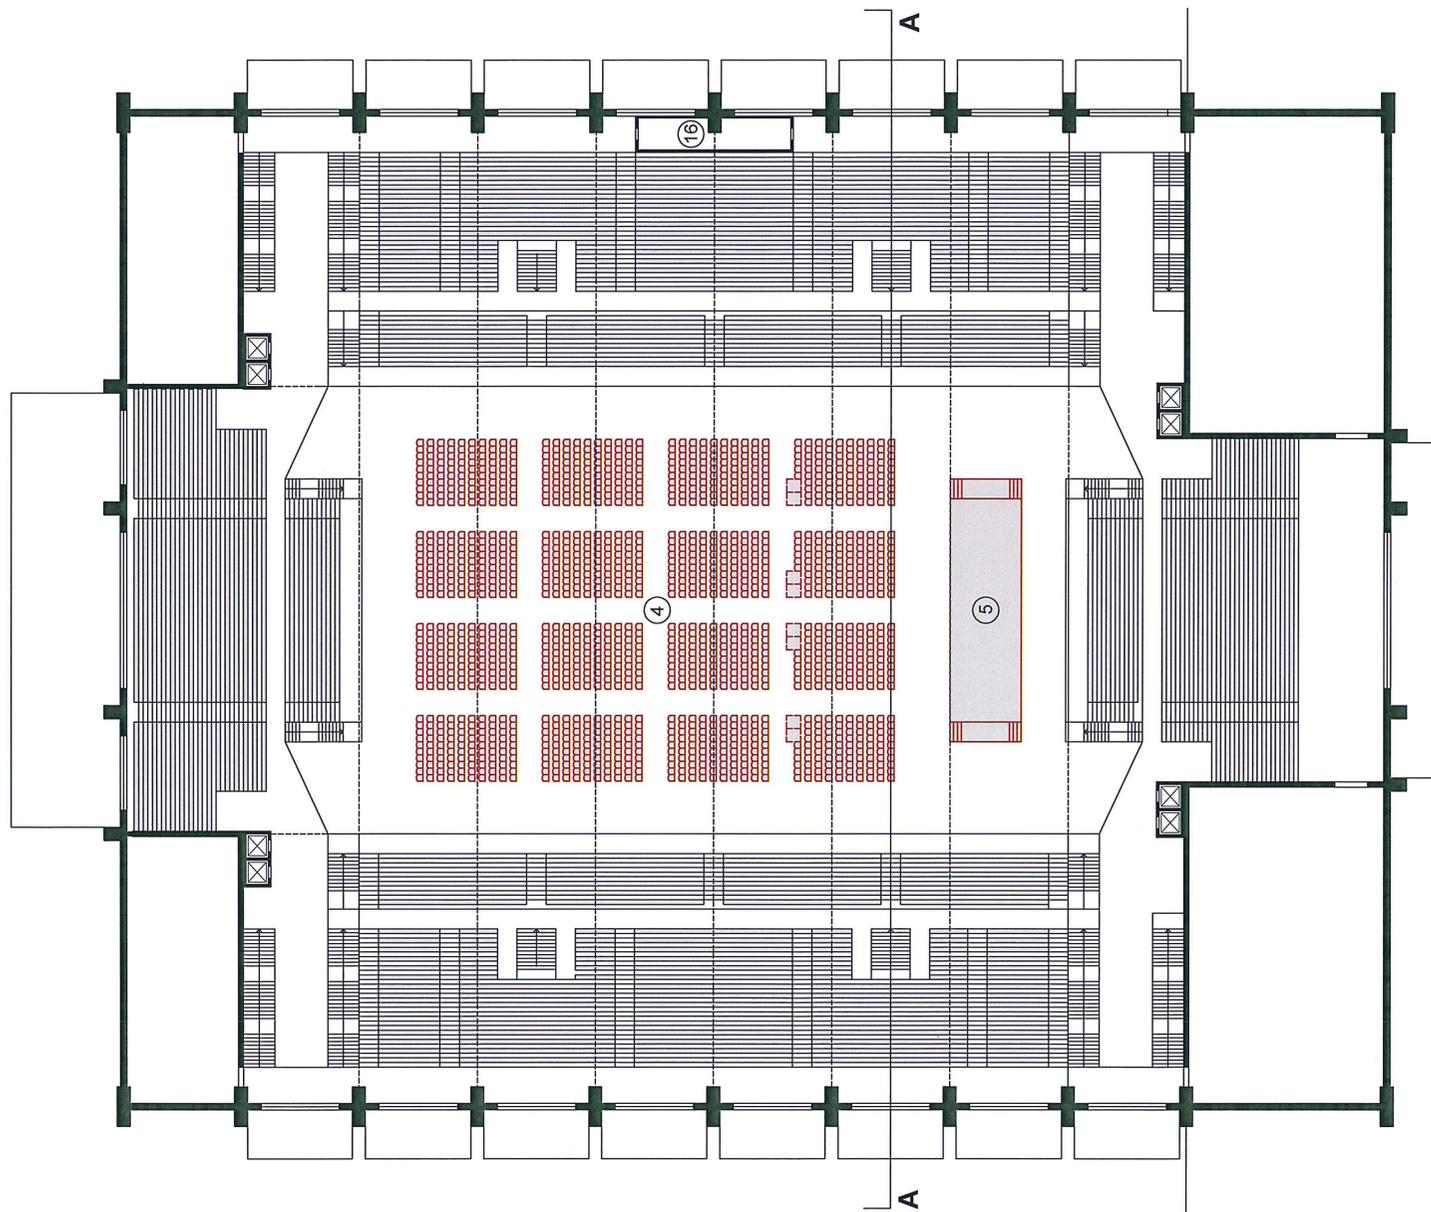

**SCHEMA FUNZIONALE PER UTILIZZO CONFERENZE**


SCHEMA PLANIMETRICO LIVELLO GRADINATE

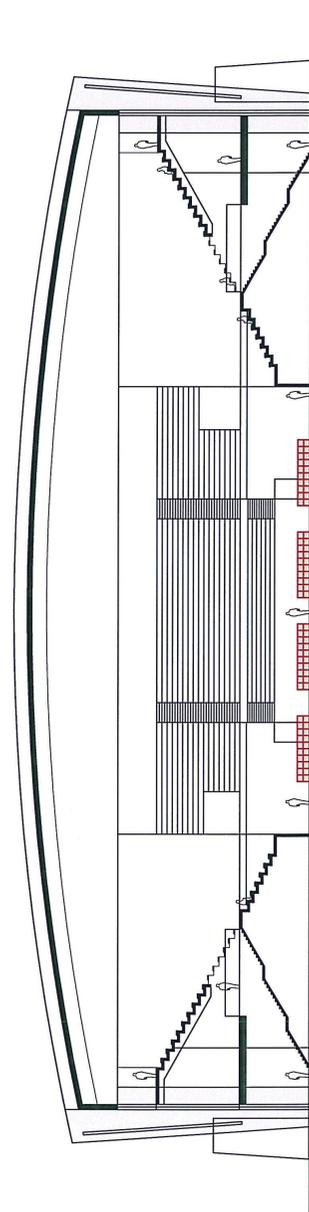

SEZIONE A-A

# Schema funzionale per eventi fieristici

## Livello zona espositiva

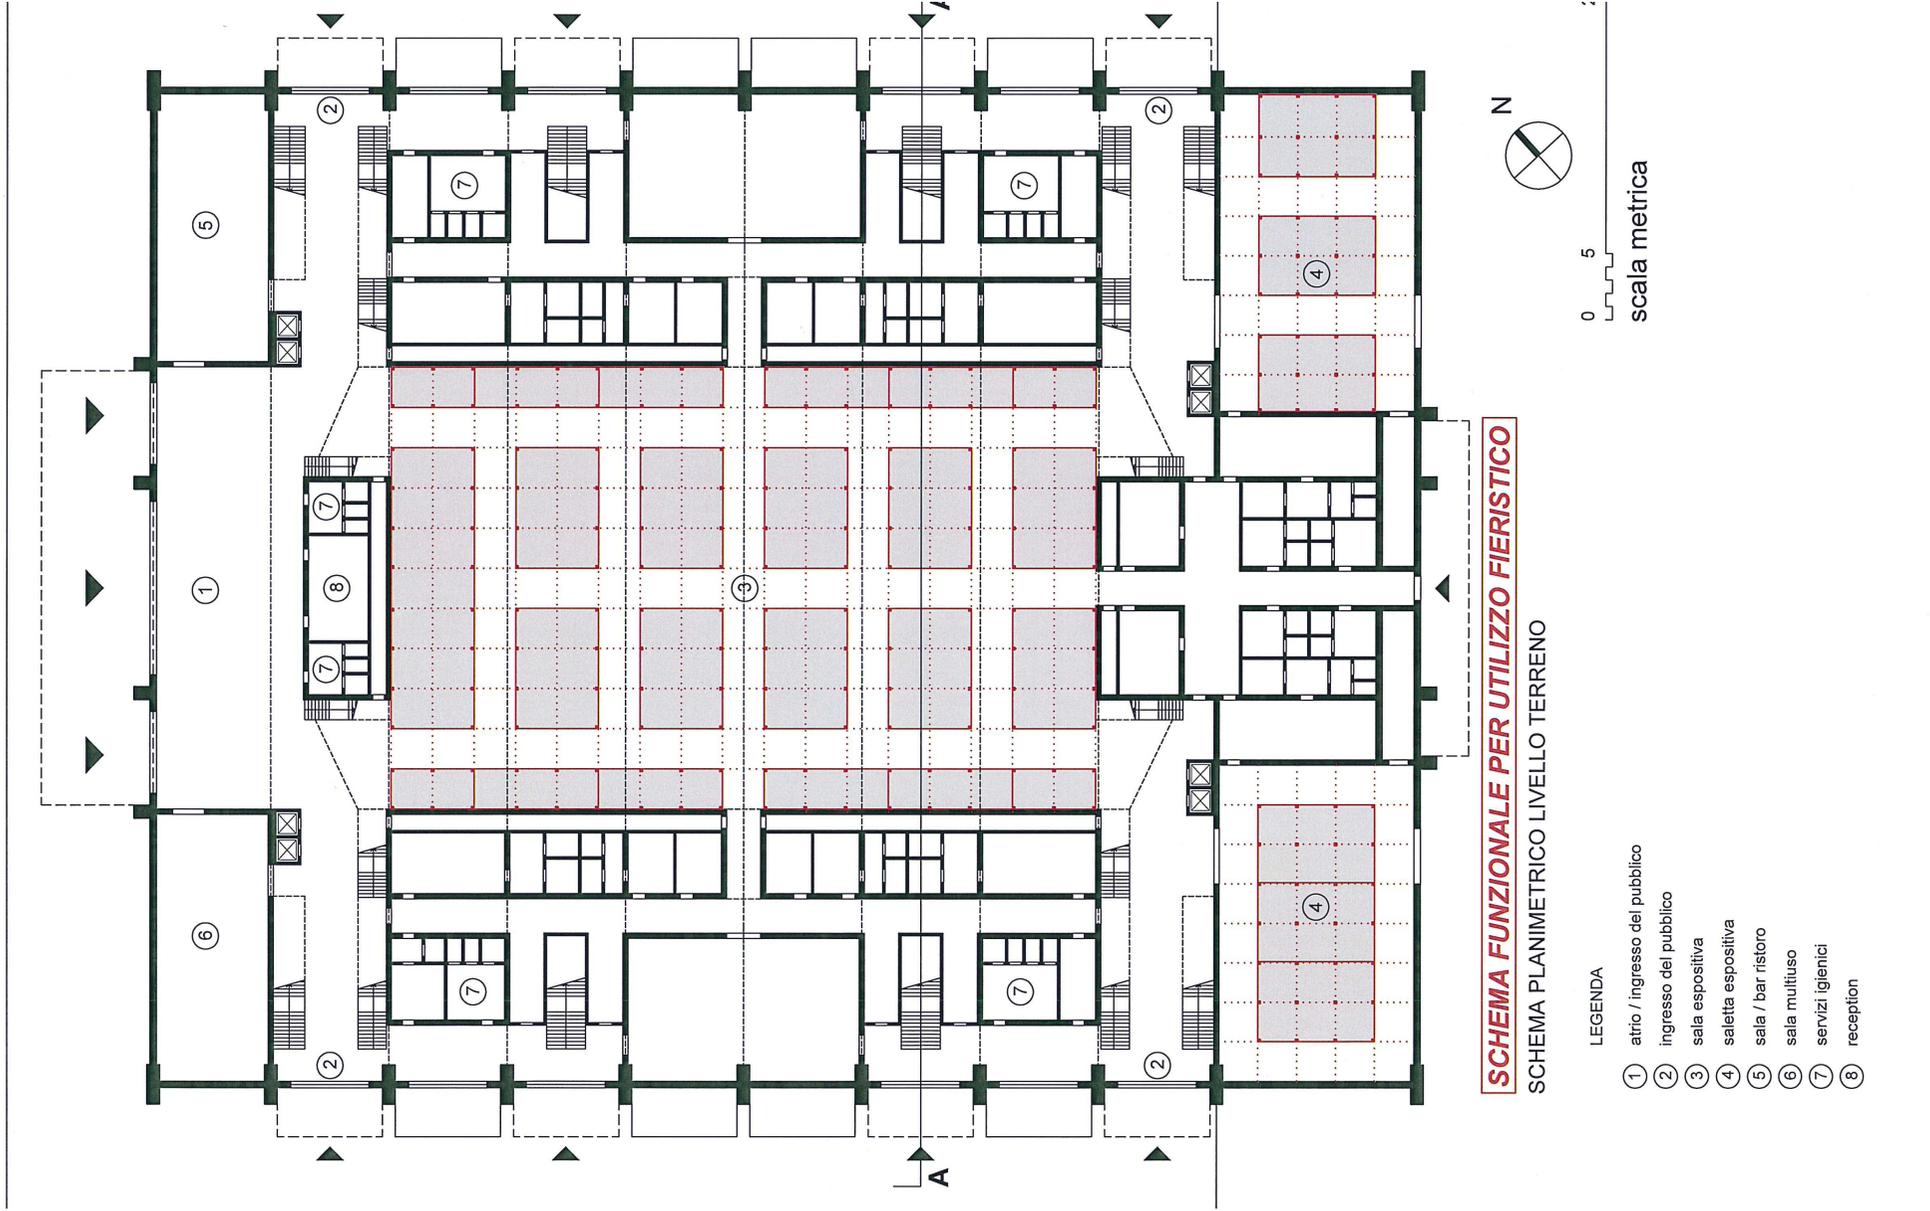



Comune di Ravenna

Area Infrastrutture Civili – U.O. Edifici scolastici ed impianti sportivi

CITTA' DELLE ARTI E DELLO SPORT

Costruzione nuovo spazio polivalente

Fine della presentazione



Ravenna, 22 settembre 2017