PENDENZE SCARPATE

lato spiaggia 1 : 2 lato mare

SEZIONI SCOGLIERA 1

SEZIONE N. : F.23

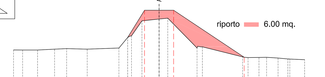

SCALA 1:100

SEZIONE N. : F.30

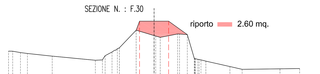

SCALA 1:100

SEZIONE N. : F.40

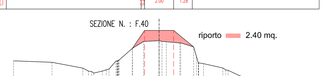

SCALA 1:100

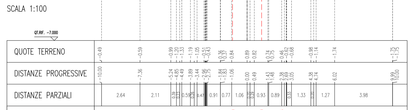

SEZIONE N. : F.47

SCALA 1:100

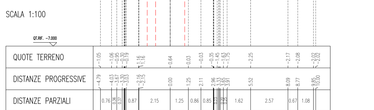

SEZIONE N. : F.55

SCALA 1:100

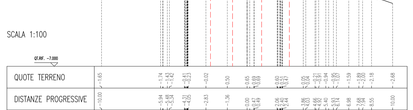

SEZIONI SCOGLIERA 2

SEZIONE N. : F.79

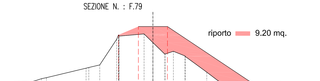

SCALA 1:100

SEZIONE N. : F.71

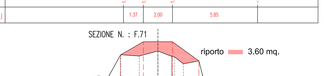

SCALA 1:100

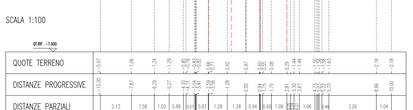

SEZIONE N. : F.63

SCALA 1:100

SEZIONE N. : F.85

SCALA 1:100

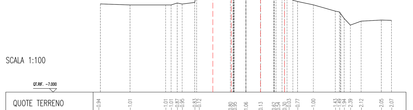

SEZIONE N. : F.94

SCALA 1:100

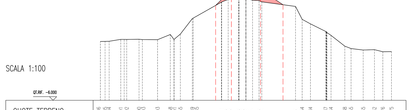

SEZIONI SCOGLIERA 3

SEZIONE N. : F.119

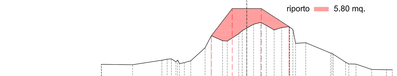

SCALA 1:100

SEZIONE N. : F.109

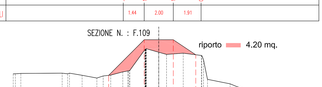

SCALA 1:100

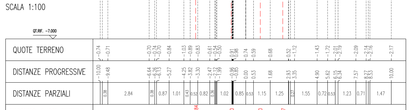

SEZIONE N. : F.102

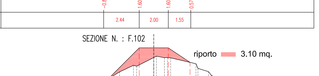

SCALA 1:100

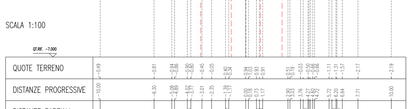

SEZIONE N. : F.126

SCALA 1:100

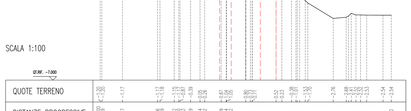

SEZIONE N. : F.135

SCALA 1:100

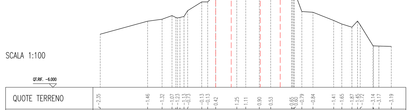

SEZIONI SCOGLIERA 4

SEZIONE N. : F.371

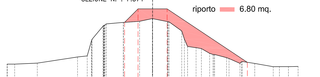

SCALA 1:100

SEZIONE N. : F.361

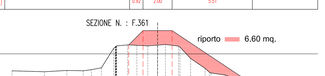

SCALA 1:100

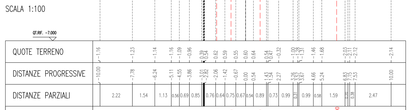

SEZIONE N. : F.352

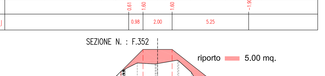

SCALA 1:100

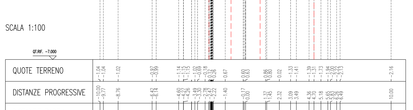

SEZIONE N. : F.383

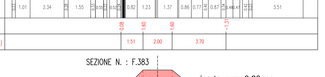

SCALA 1:100

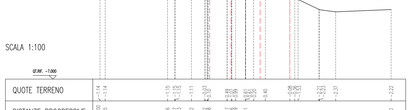

SEZIONE N. : F.393

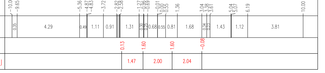

SCALA 1:100

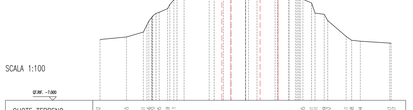

SEZIONI SCOGLIERA 5

SEZIONE N. : F.161

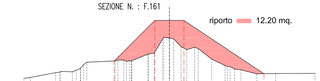

SCALA 1:100

SEZIONE N. : F.152

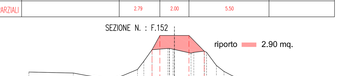

SCALA 1:100

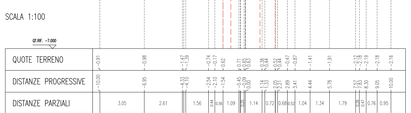

SEZIONE N. : F.144

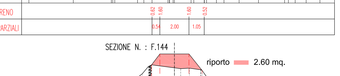

SCALA 1:100

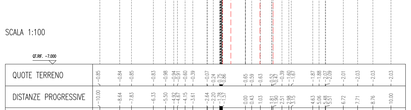

SEZIONE N. : F.169

SCALA 1:100

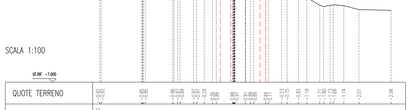

SEZIONE N. : F.178

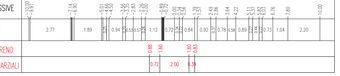

SCALA 1:100

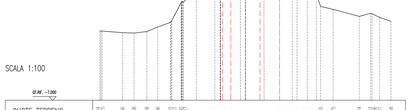

PLANIMETRIA GENERALE
fuori scala

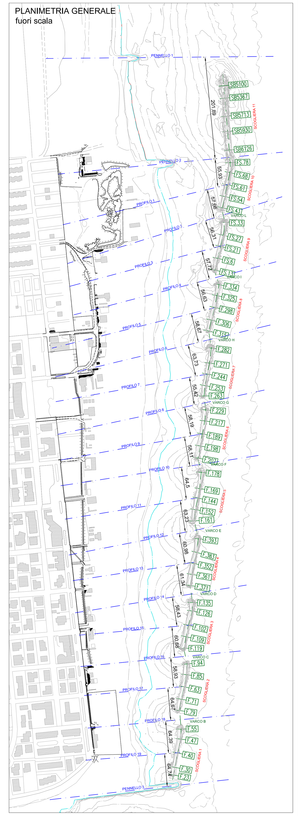

COMUNE DI RAVENNA
AREA INFRASTRUTTURE CIVILI
SERVIZIO TUTELA AMBIENTE E TERRITORIO
UO GEOLOGICO

Unione Europea
REGIONE EMILIA ROMAGNA
Misura 1.3 Azione 1.3.a.1
Progettazione, ingegnerizzazione, direzione lavori, collaudo, alta sorveglianza, misure e piano di monitoraggio ambientale, pratiche espropri.

INTERVENTO:
LAVORI DI ricalibratura delle scogliere e ripascimento della spiaggia emersa mediante prelievo di sabbia dalla spiaggia sommersa a Lido di Classe.
(CUP - C 67B16000210007)

Fase Progettuale
PRELIMINARE - DEFINITIVA - ESECUTIVA

Segretario generale: Dott. PAOLO MENI	Assessore al LL.PP.: Sig. ROBERTO GIOVANNI FAGNANI	Sindaco: Sig. MICHELE DE PASCALE
Capo Servizio: Dott. GIANNI GREGORIO		Capo Area: Ing. MASSIMO CAMPEGNI

Firme:

RESPONSABILE DEL PROCEDIMENTO:	**Dott. Sergio Nannini**	
PROGETTISTA COORDINATORE/PROGETTISTA:	Dott. Sergio Nannini	
COORD. SICUREZZA PROGETTAZIONE:	Dott. Sergio Nannini	
COLLABORATORE:	Geom. Michela Chiarini	
ELABORAZIONE GRAFICA:	Geom. Elisa Fontibuoni	
	Dis. Franca Bertozzi	

0	EMISSIONE	EF	EN	GG	ago. 2017
Rev.	Descrizione:	Redatto:	Controllato	Approvato	Data:

ELABORATO:

SEZIONI SINGOLE SCOGLIERE
PARTE SUD

Elaborato: 2017.06.05/36	Data: 30 agosto 2017	Codice Elaborato:	T_1005
Scala: 1:100	File: T_1005.dwg	Revisione:	R0