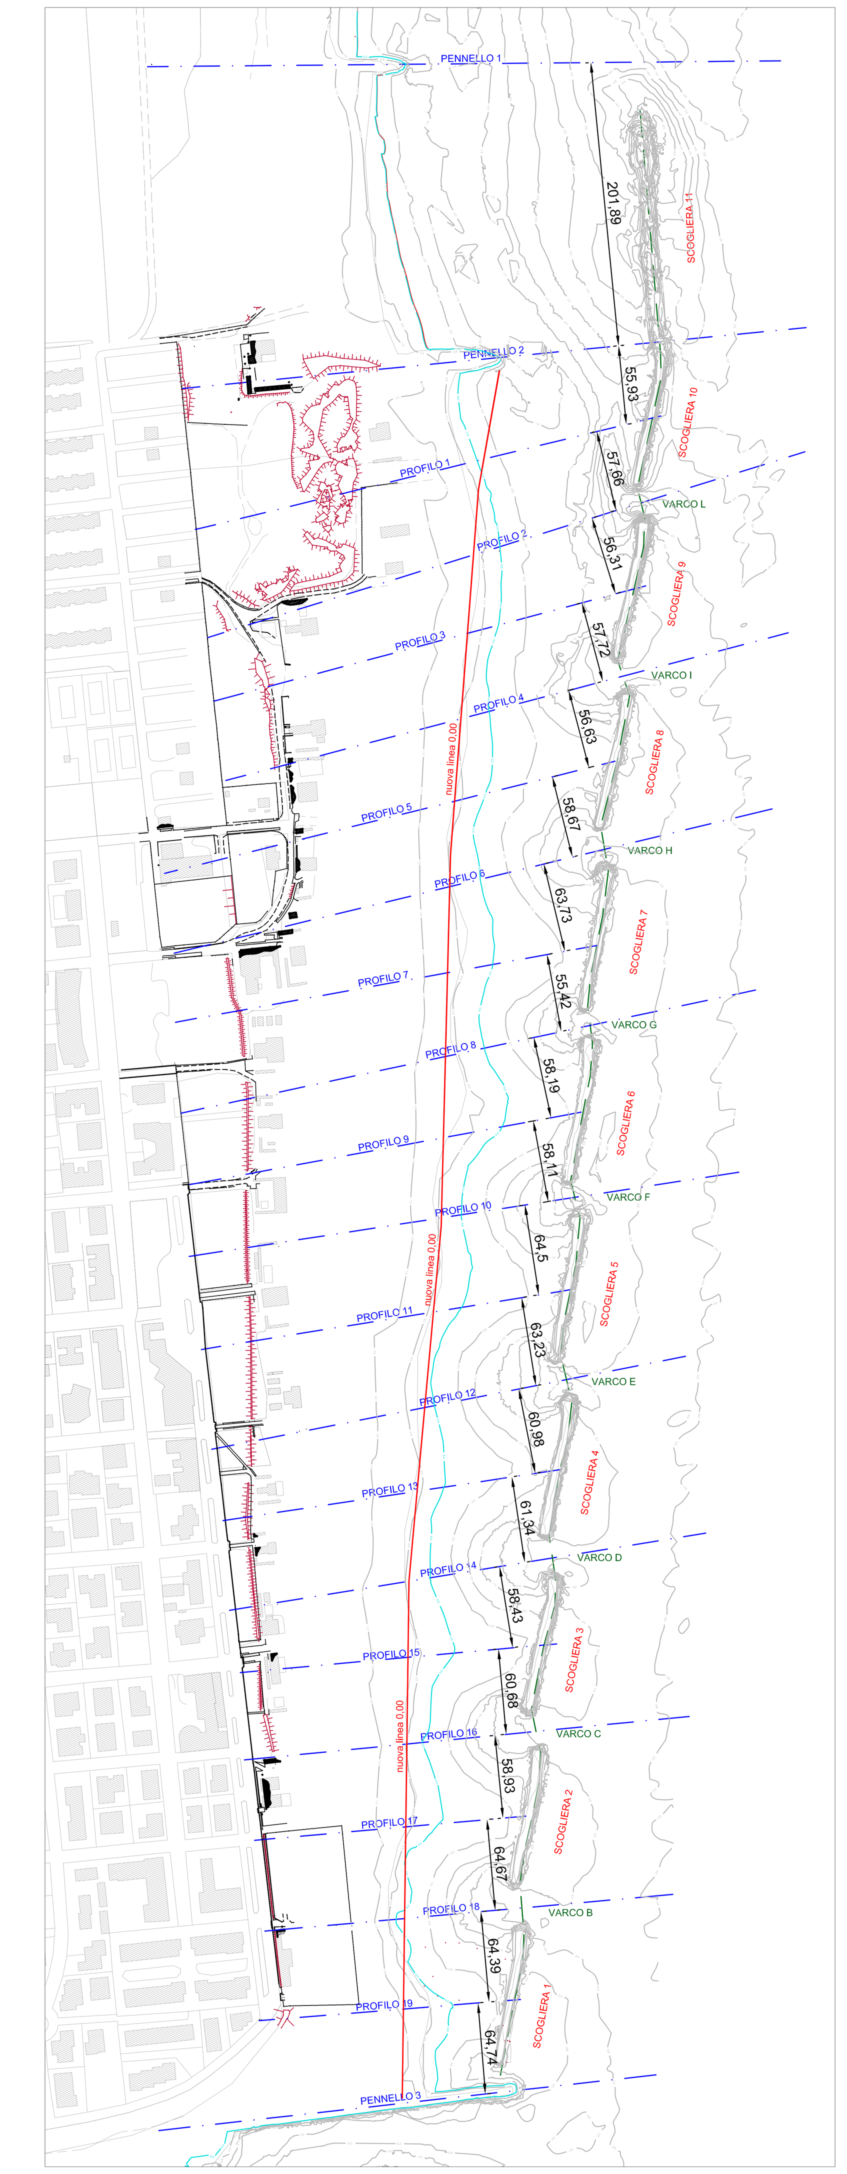

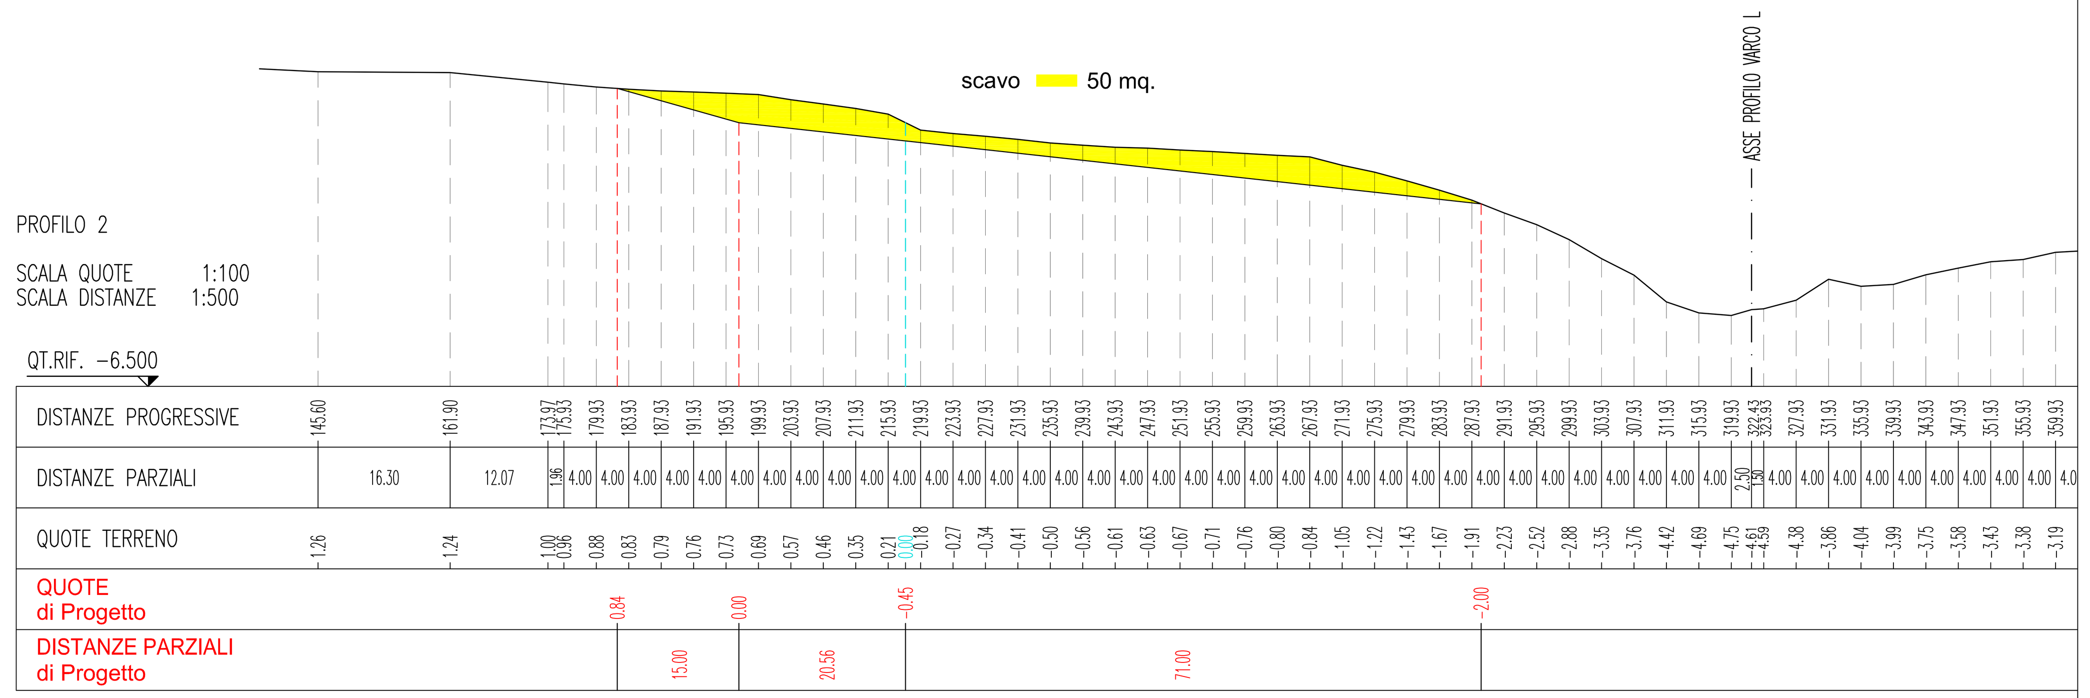

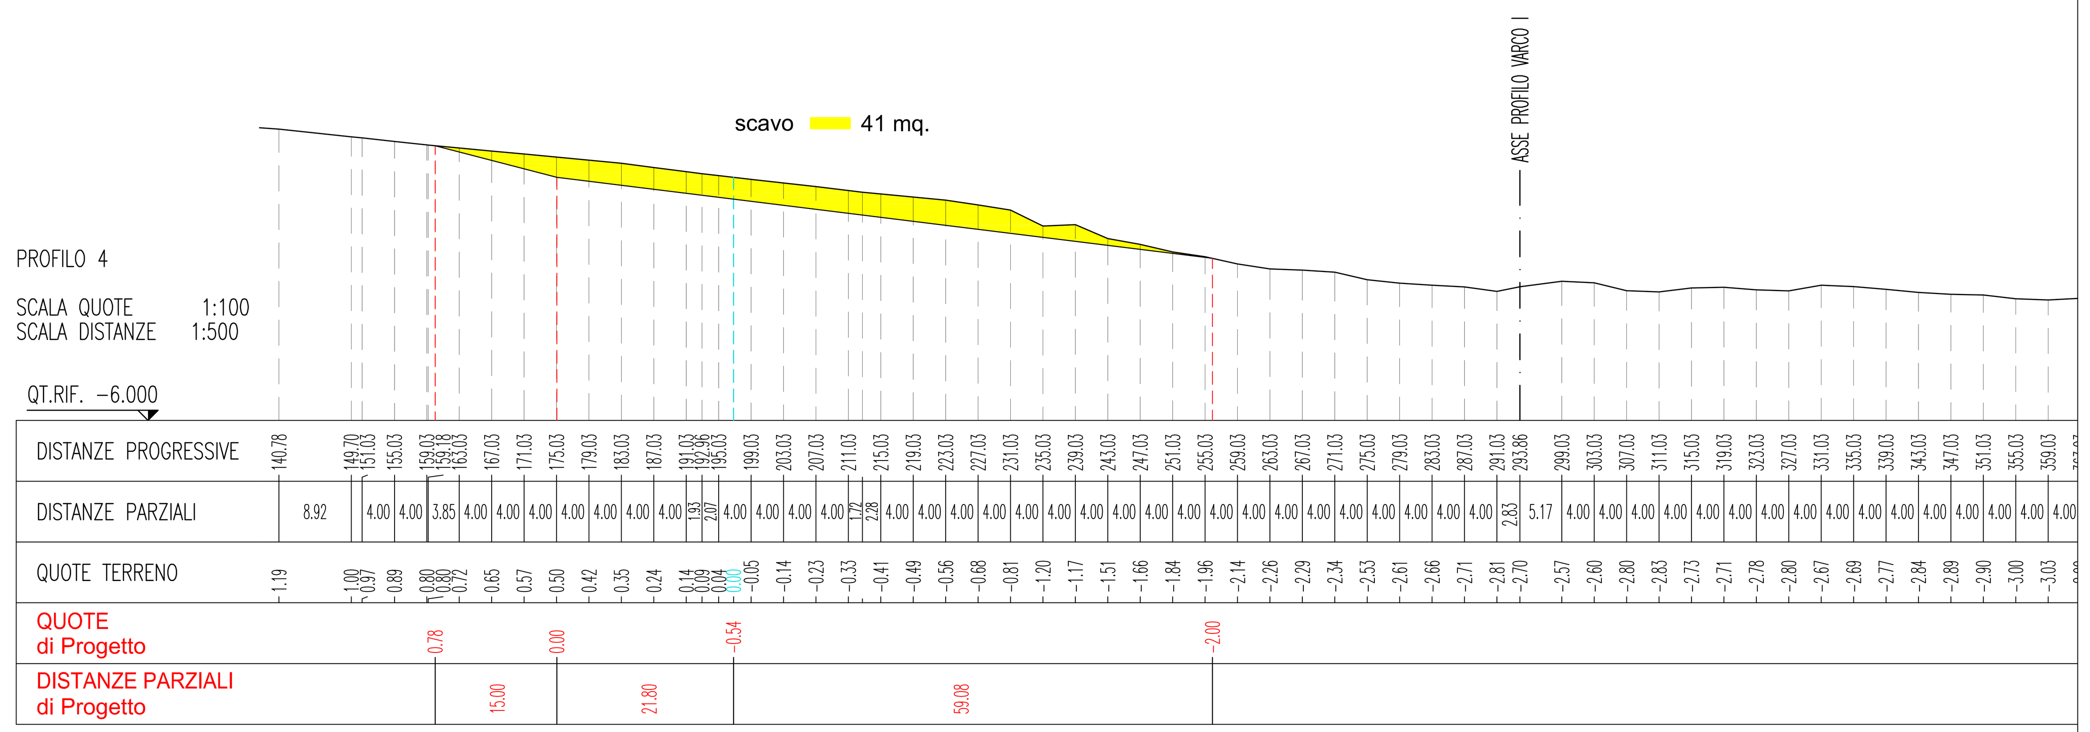

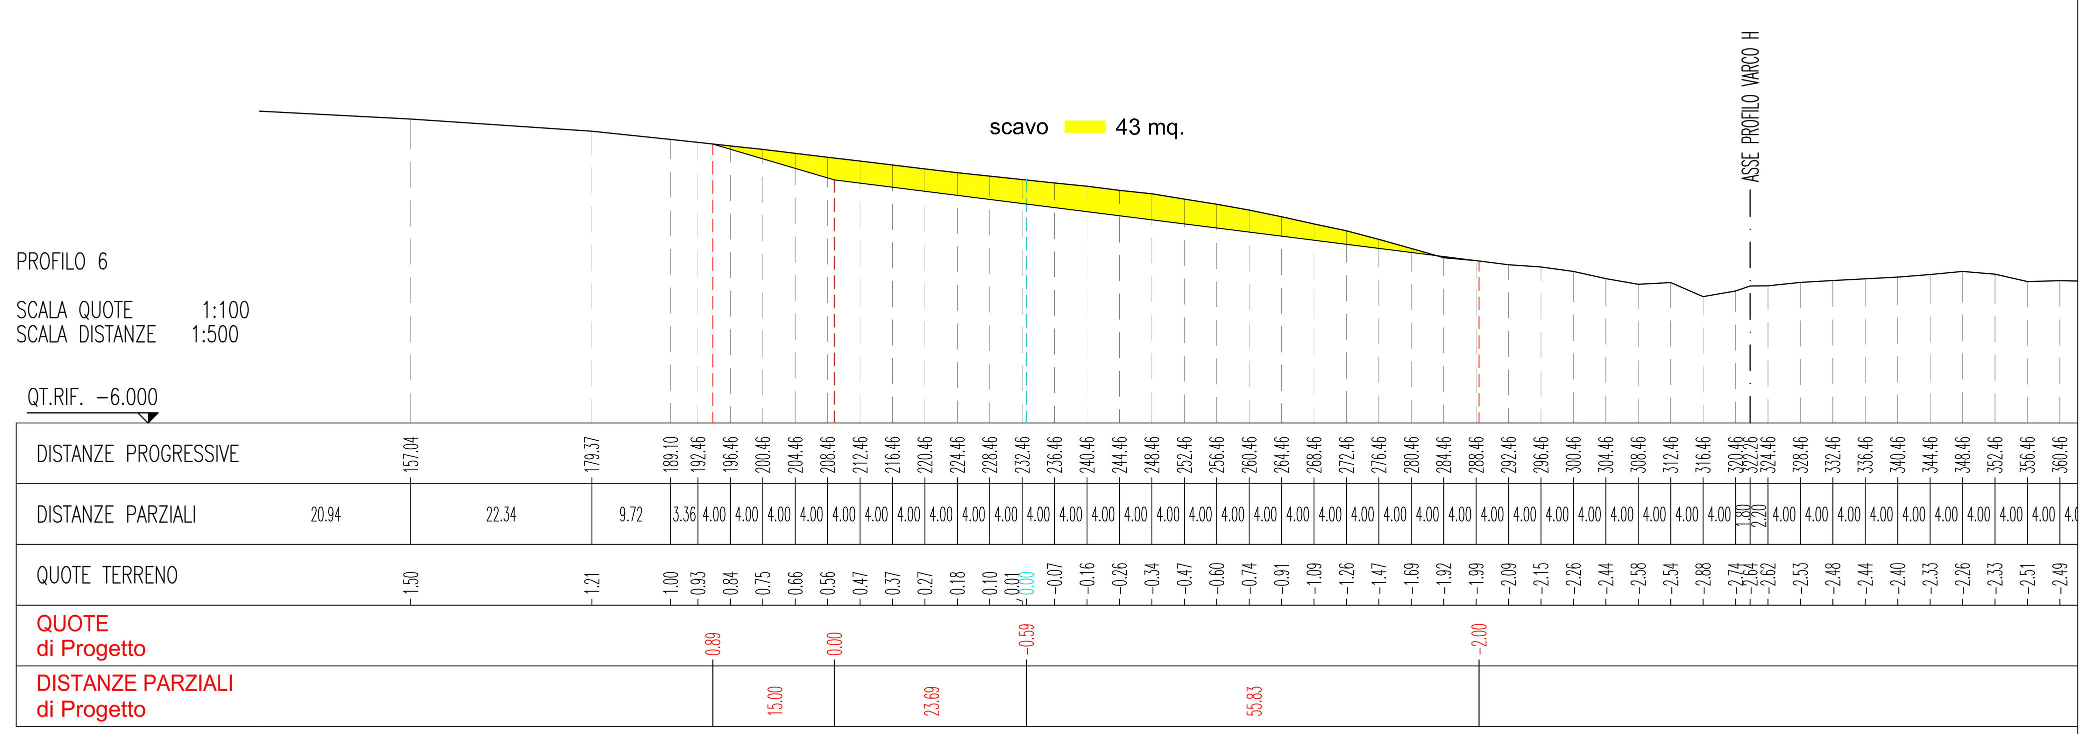

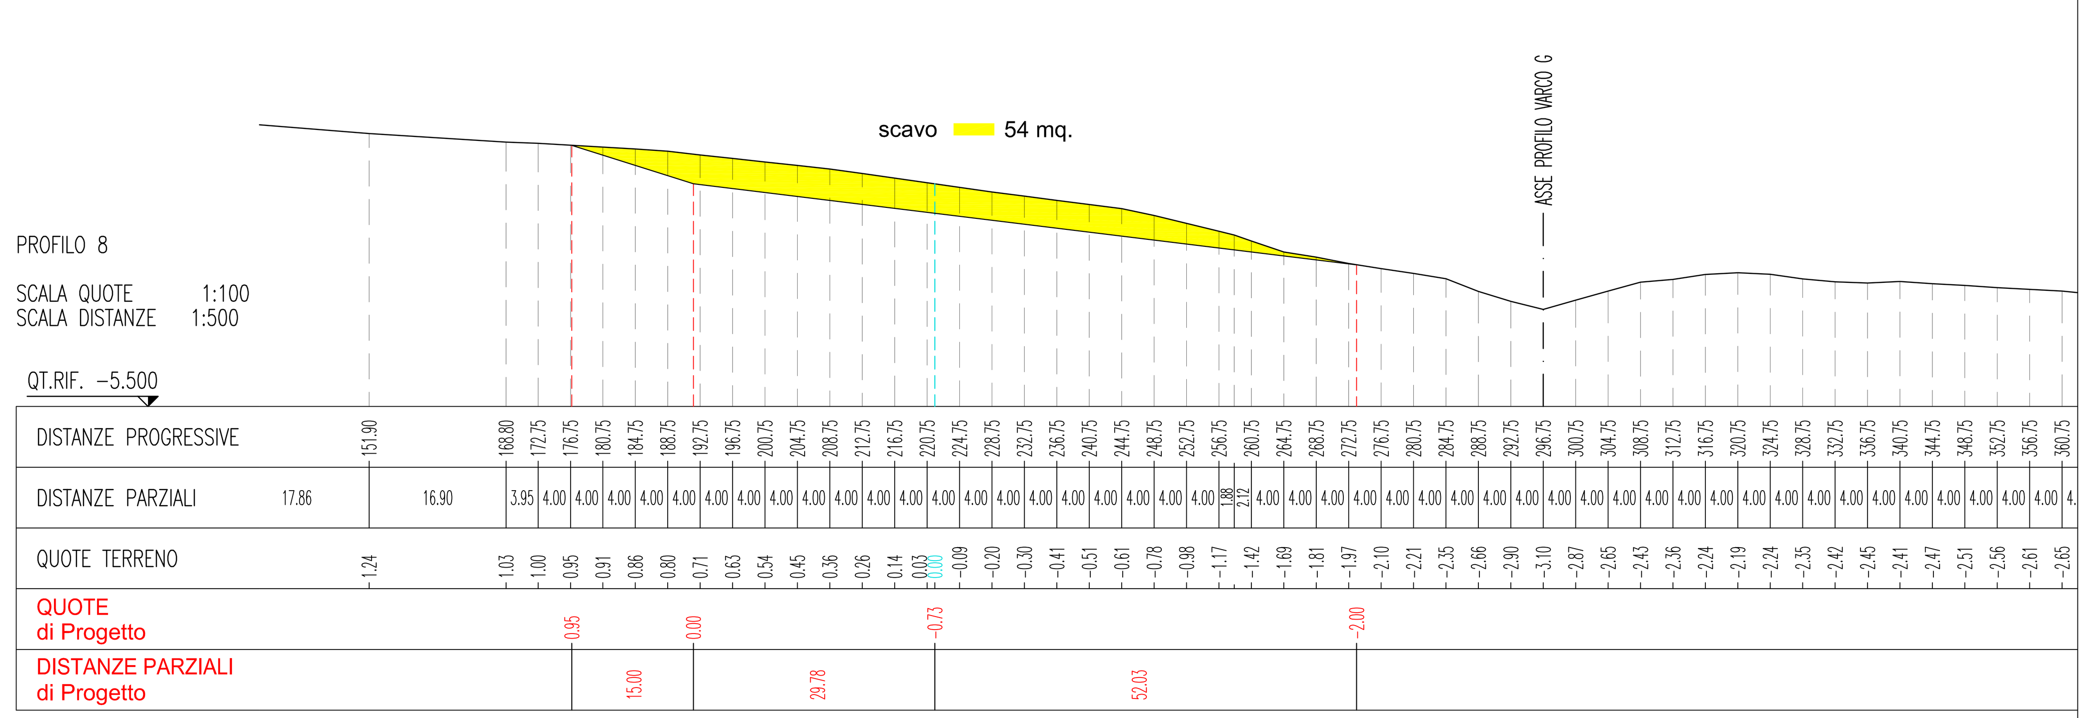

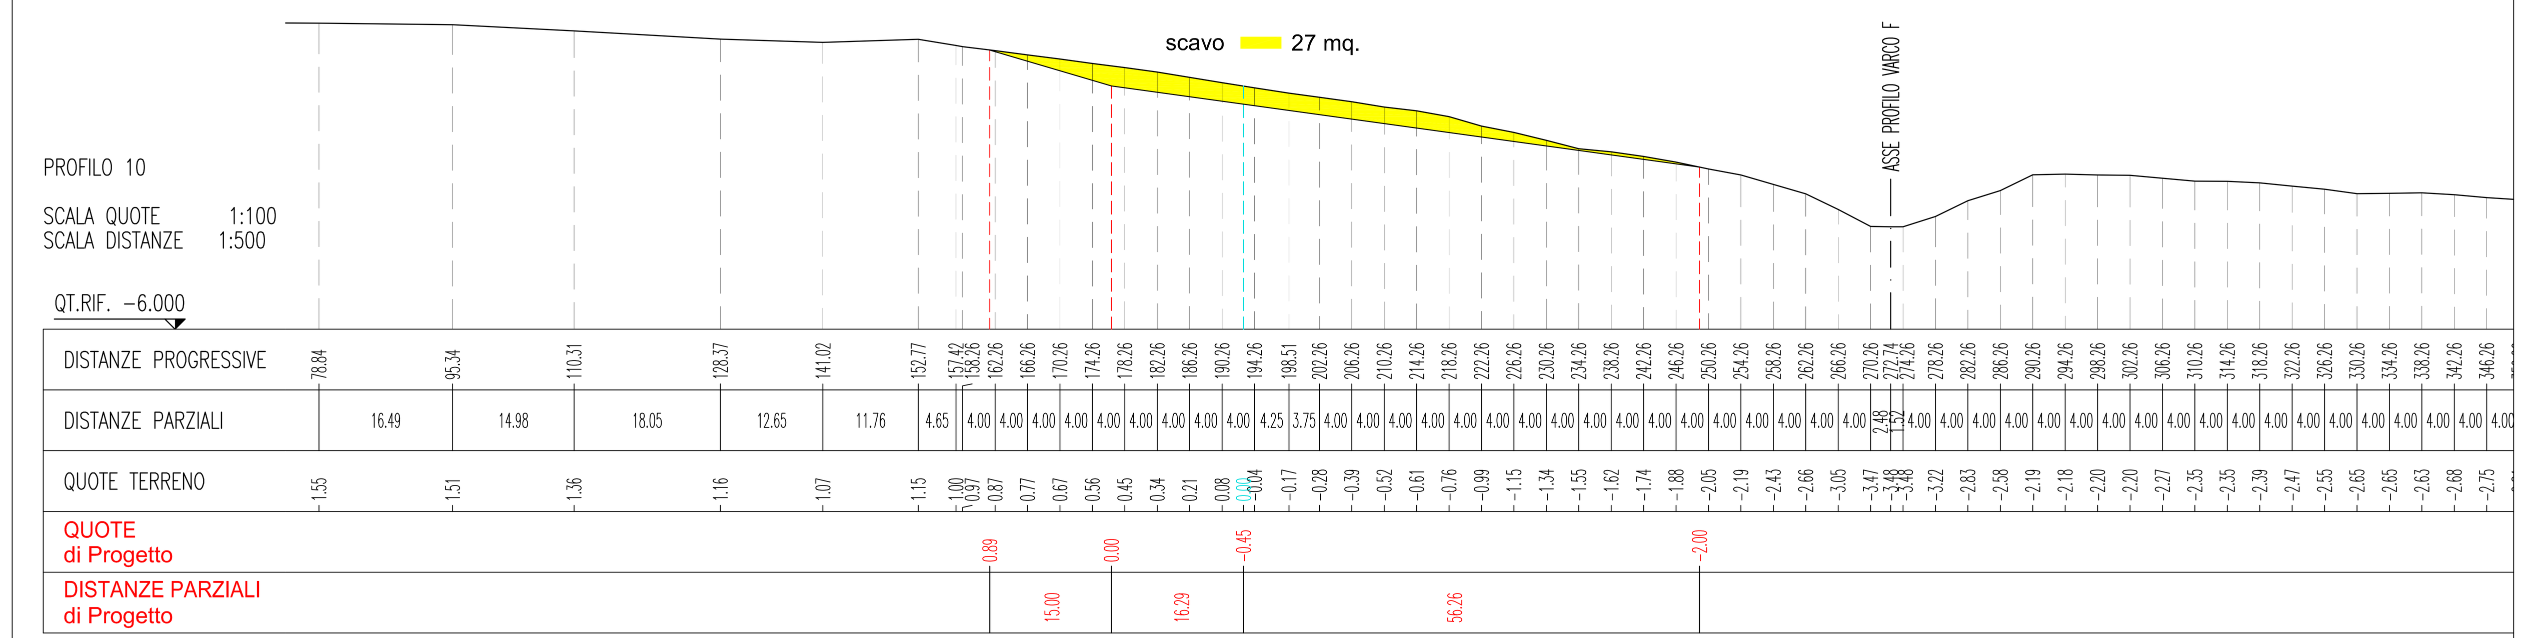

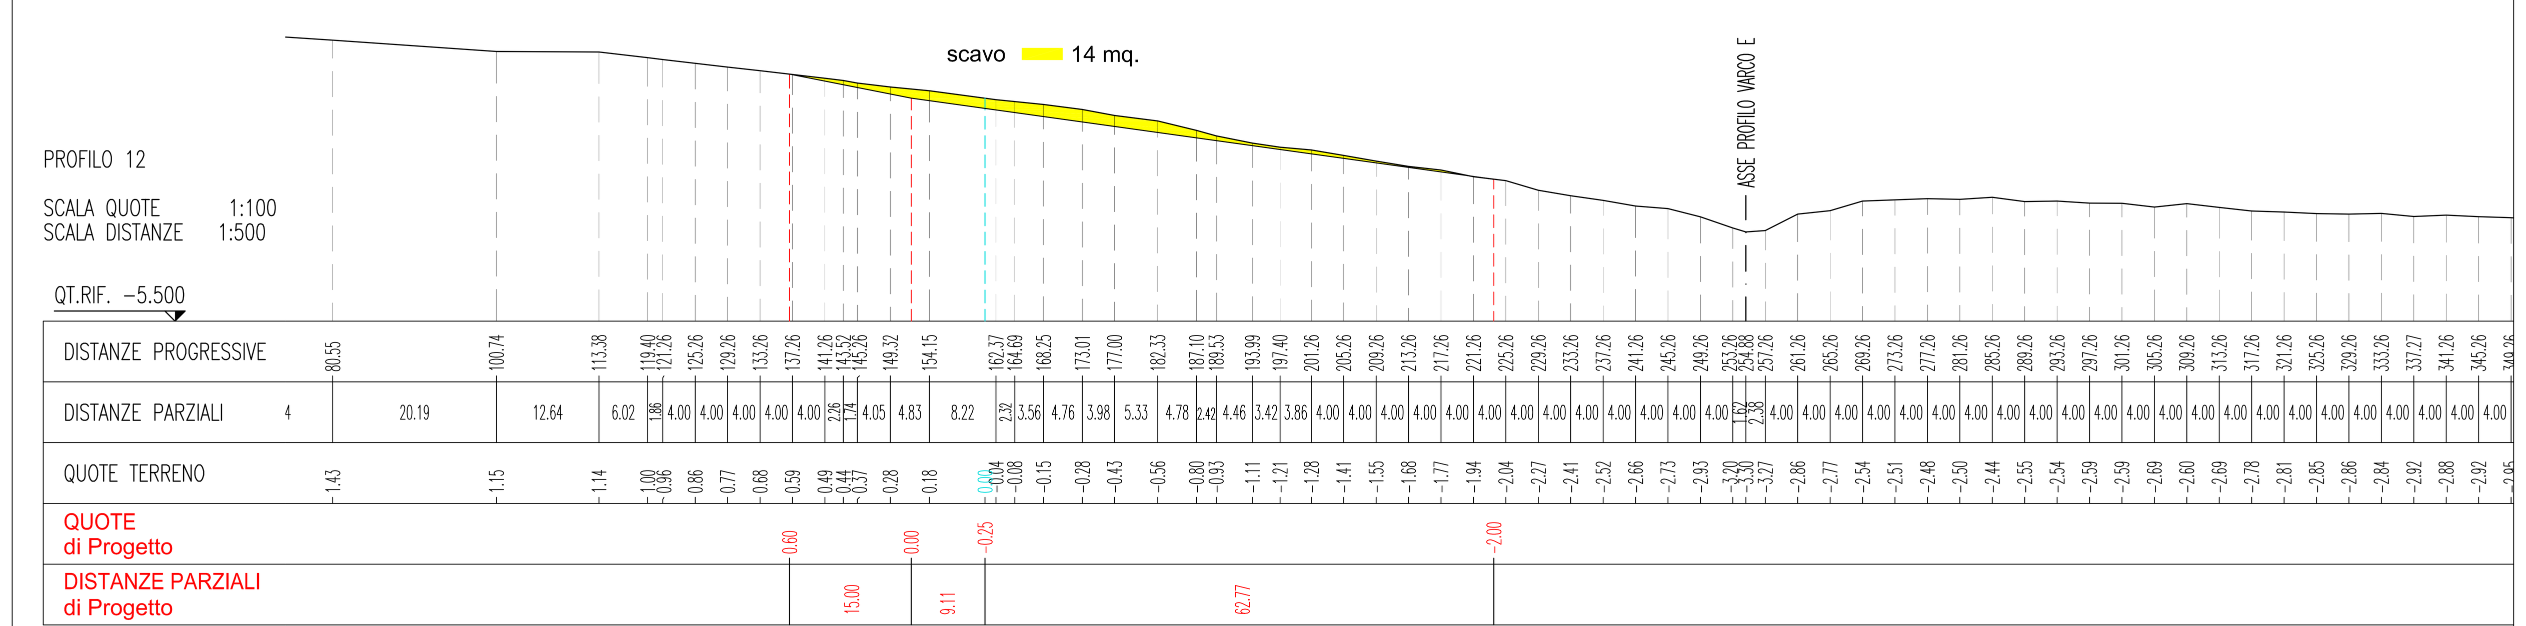

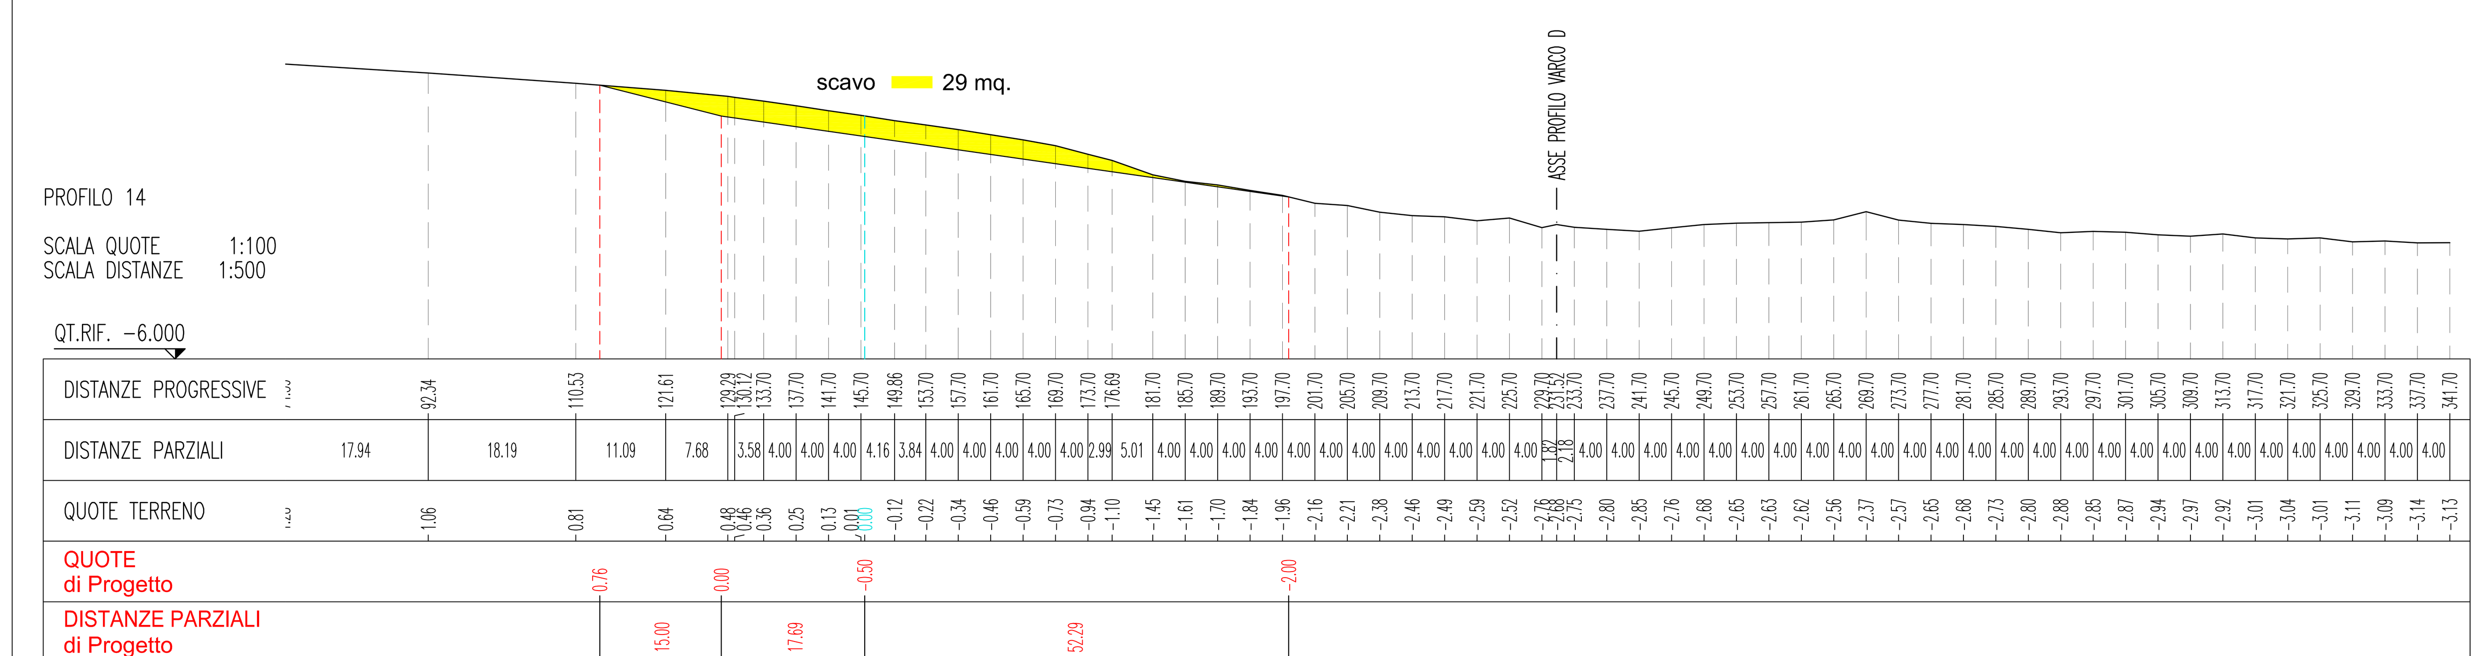

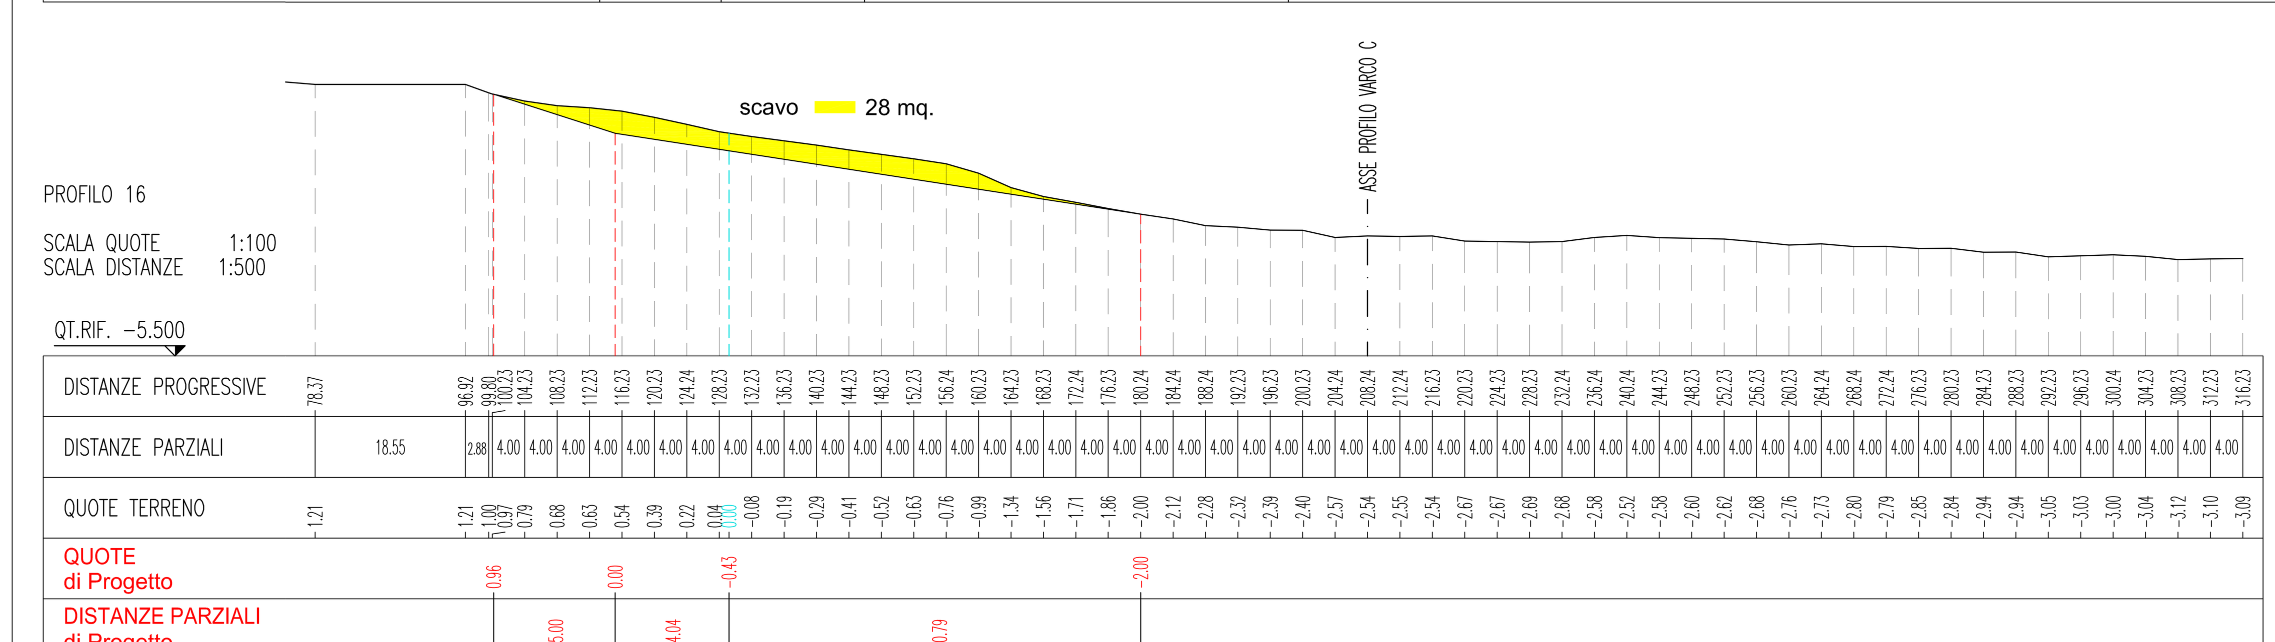

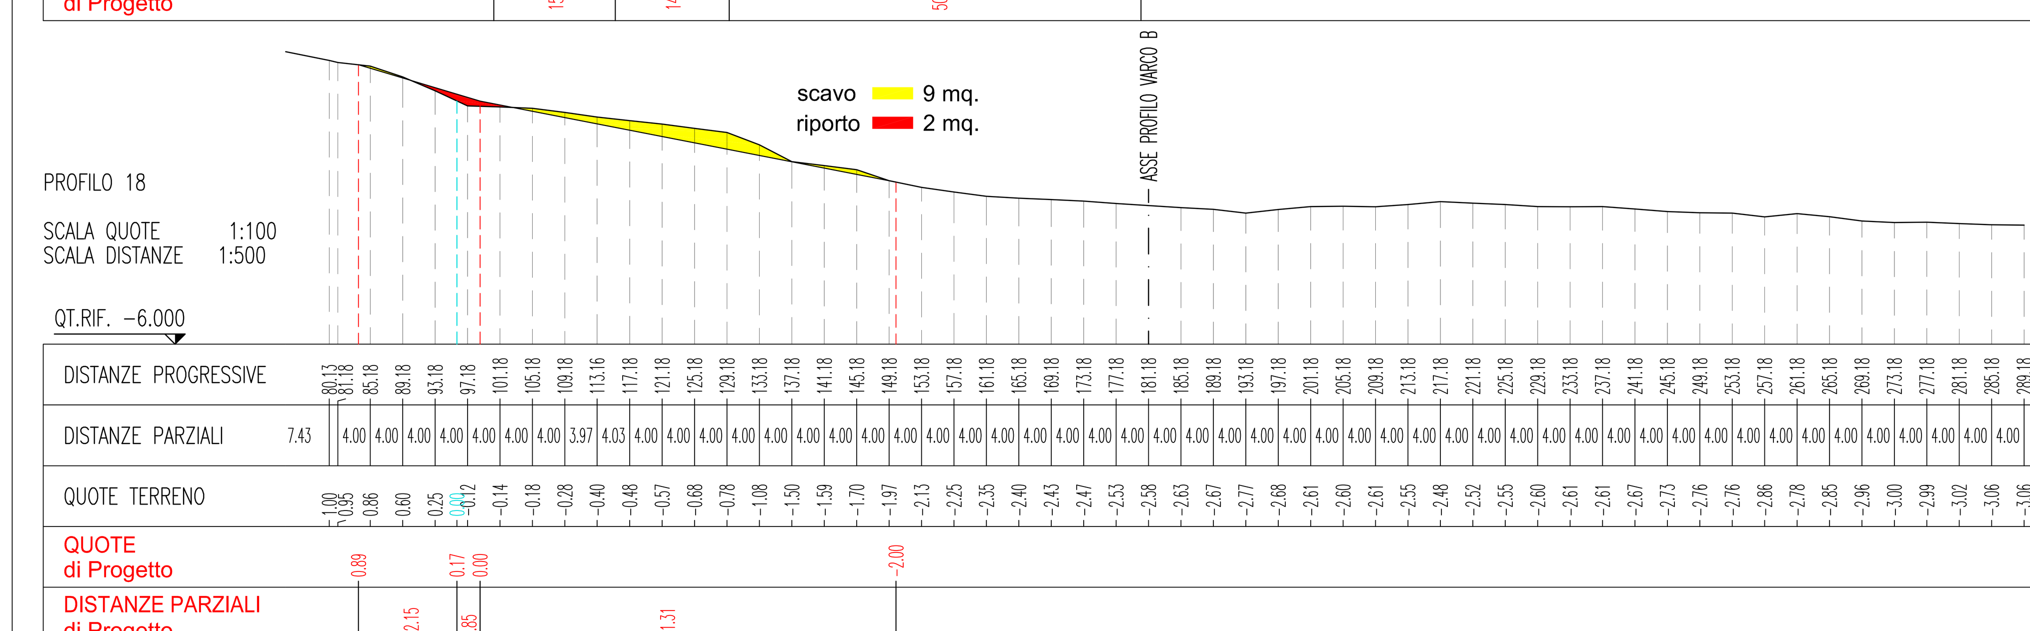

COMUNE DI RAVENNA
AREA INFRASTRUTTURE CIVILI
SERVIZIO TUTELA AMBIENTE E TERRITORIO
UO GEOLOGICO

Sistema di Qualità certificato per: Progettazione, programmazione, affidamento, direzione lavori dei lavori pubblici e delle manutenzioni; gestione espropri.

INTERVENTO:
LAVORI DI ricalibratura delle scogliere e ripascimento della spiaggia emersa mediante prelievo di sabbia dalla spiaggia sommersa a Lido di Classe.
(CUP - C 67B16000210007)

Fase Progettuale
PRELIMINARE - DEFINITIVA - ESECUTIVA

Segretario generale: Dott. PAOLO NERI
Assessore ai LL.PP.: Sig. ROBERTO GIOVANNI FAGNANI
Sindaco: Sig. MICHELE DE PASCALE
Capo Servizio: Dott. GIANNI GREGORIO
Capo Area: Ing. MASSIMO CAMPRINI

Firme:

RESPONSABILE DEL PROCEDIMENTO: **Dott. Sergio Nannini**
PROGETTISTA COORDINATORE/PROGETTISTA: Dott. Sergio Nannini
COORD. SICUREZZA PROGETTAZIONE: Dott. Sergio Nannini
COLLABORATORE: Geom. Michela Chiarini
ELABORAZIONE GRAFICA: Geom. Elisa Fortibuoni, Dis. Franca Bertozzi

Rev.	Descrizione:	Redatto:	Contollato	Approvato	Data:
0	EMISSIONE	EF	SN	GG	ago. 2017

ELABORATO:

PROFILI VARCHI
STATO DI FATTO E PROGETTO

Fascicolo	Data:	Codice Elaborato:
2017/06.05/36	30 agosto 2017	T_1008
Scala: 1:100	File: T_1008.dwg	Revisione: R0