

COMUNE DI RAVENNA
AREA INFRASTRUTTURE CIVILI
SERVIZIO STRADE



Sistema di Qualità certificato per:
Progettazione, programmazione,
affidamento, direzione lavori
dei lavori pubblici
e delle manutenzioni;
gestione espropri

RIQUALIFICAZIONE DI VIA DELLE AMERICHE
A PUNTA MARINA TERME (RAVENNA)


PROGETTO DEFINITIVO/ESECUTIVO

Segretario generale: Dott. PAOLO NERI	Assessore ai LL.PP.: Sig. ROBERTO GIOVANNI FAGNANI	Sindaco: Sig. MICHELE DE PASCALE
Capo Servizio: Ing. ANNA FERRI	Capo Area: Ing. MASSIMO CAMPRINI	
RESPONSABILE DEL PROCEDIMENTO:		
Ing. Valerio Binzoni		
COORDINATORE DELLA PROGETTAZIONE:		
Ing. Anna Ferri		
COLLABORATORE DI PROGETTO:		
Geom. Berto Federici		
P.I. Ivano Papa		
Geom. Agnese Centolani		
COORDINATORE SICUREZZA IN FASE DI PROGETTAZIONE		
Ing. Cecilia Rosetti		
Dis. Franca Bertozzi		
Geom. Elisa Fortibuoni		
RILIEVO:		
Sig.Luca Zini		
0 EMISSIONE	F.B.	B.F.
Rev. Descrizione:	Redatto:	Controllato
	A.F.	Approvato
		Sett. 2017 Data:

ELABORATO:


STRALCIO DI PSC E RUE

Fascicolo	2017/06.05/16	Data:	Settembre 2017	Codice Laboratorio:	T_1001
Scala:	indicate	File:	T_1001.dwg	Revisione:	

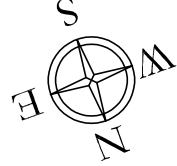

STRALCIO DI PSC 3 - Foglio Scala 1:10000

AREA OGGETTO DELL'INTERVENTO

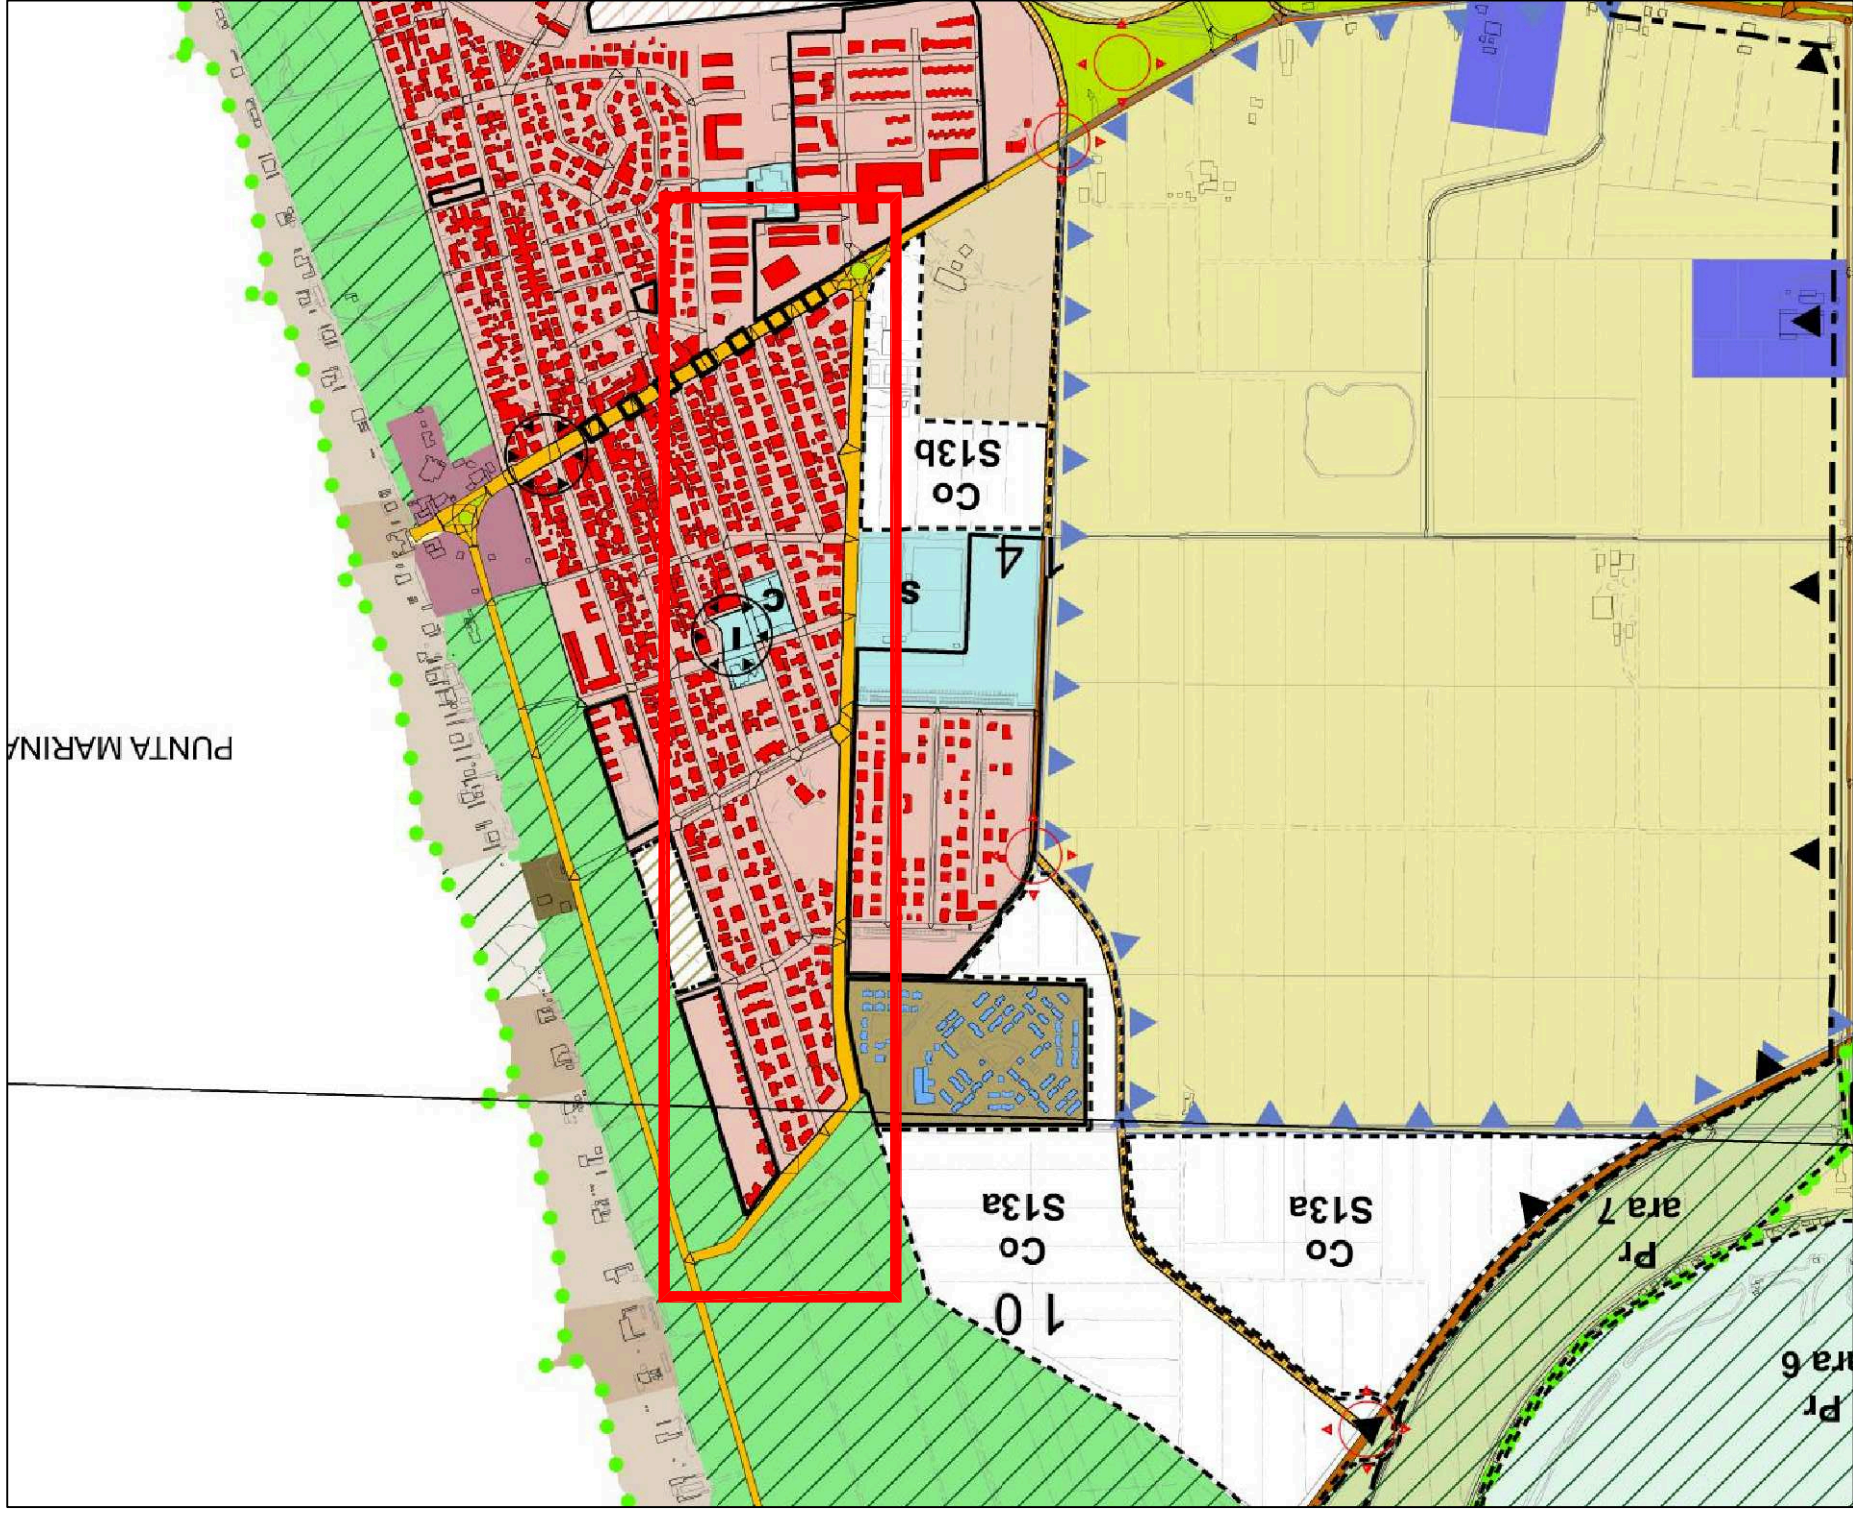

STRALCIO DI RUE 2 - - Scala 1:5000

AREA OGGETTO DELL'INTERVENTO

