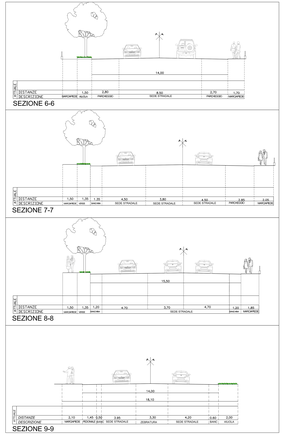

PLANIMETRIA scala 1:200 3 TRATTO

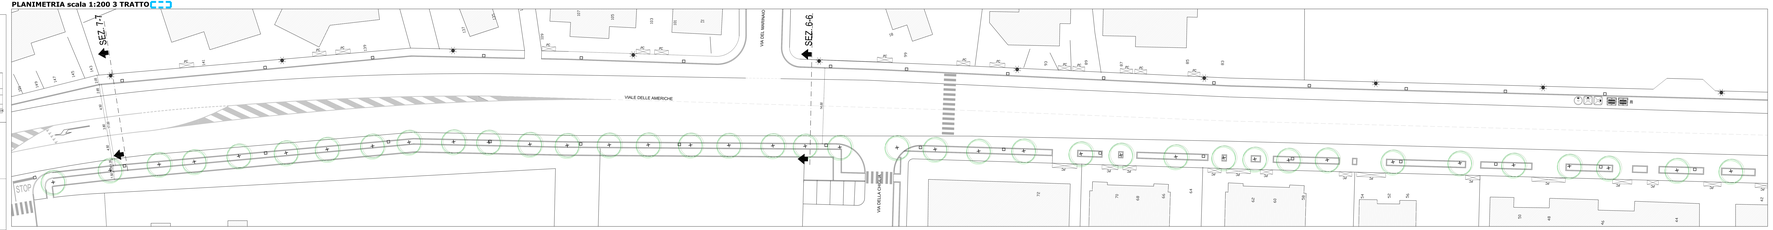

PLANIMETRIA scala 1:200 4 TRATTO

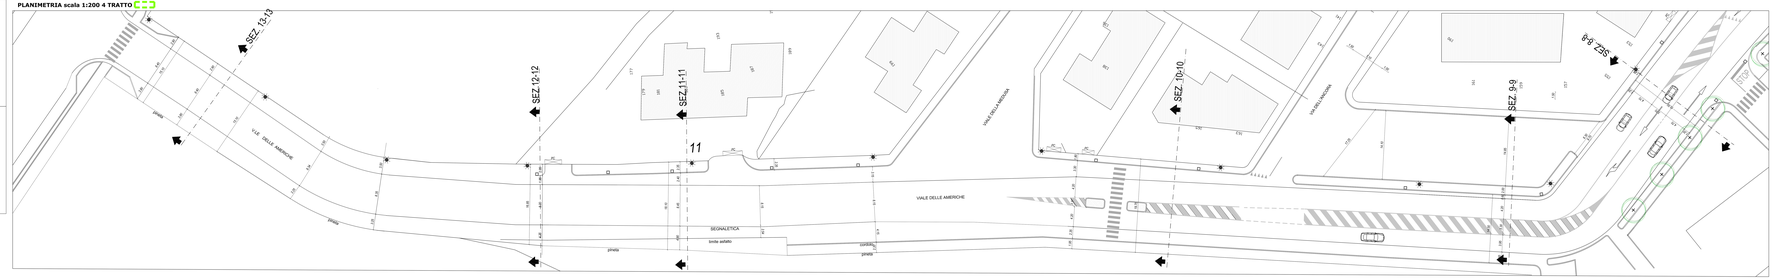

PLANIMETRIA DI RIFERIMENTO Fuori Scala

COMUNE DI RAVENNA
AREA INFRASTRUTTURE CIVILI
SERVIZIO STRADE

RIQUALIFICAZIONE DI VIA DELLE AMERICHE
A PUNTA MARINA TERME (RAVENNA)

PROGETTO DEFINITIVO/ESECUTIVO

Responsabile del procedimento:	Assessore ai LL.PP.:	Sindaco:
Dott. PAOLO NERI	Dg. ROBERTO GIOVANNI FAGNANI	Dg. MICHELE DE PASCALE

Dott.Geol. Dg. ANNA FERRI — Collab. Amm. Dg. MASSIMO CAMPANINI — Progr.

RESPONSABILE DEL PROCEDIMENTO:	**Dg. Valeria Brunetti**
COORDINATORE DELLA PROGETTAZIONE:	Dg. Anna Ferri
COLLABORATORI DI PROGETTO:	Geom. Mario Pedrini
	P.I. Ivano Raza
	Geom. Ayman Corradi
COORDINATORE SICUREZZA IN FASE DI PROGETTAZIONE:	Ing. Carlo Rivalti
ELABORAZIONE GRAFICA:	Dg. Franca Bertozzi
	Geom. Elisa Ferlicchi
RILIEVO:	Ravaioli Dirl.

N. Rev.	DESCRIZIONE Descrizione	D. E. Redatto	D. T. Controllato	D. T. Approvato	Data Dicembre 2017

ELABORATO:

PLANIMETRIA E SEZIONI STATO DI FATTO
TRATTO 3-4

Aprovato con	Data	Codice Elaborato
2017/106.25/18	Settembre 2017	T_1002_B
Scala: indicata	File: T_1002_B.dwg	Sostituisce: