





PLANIMETRIA scala 1:1000
FOGNA DI PROGETTO

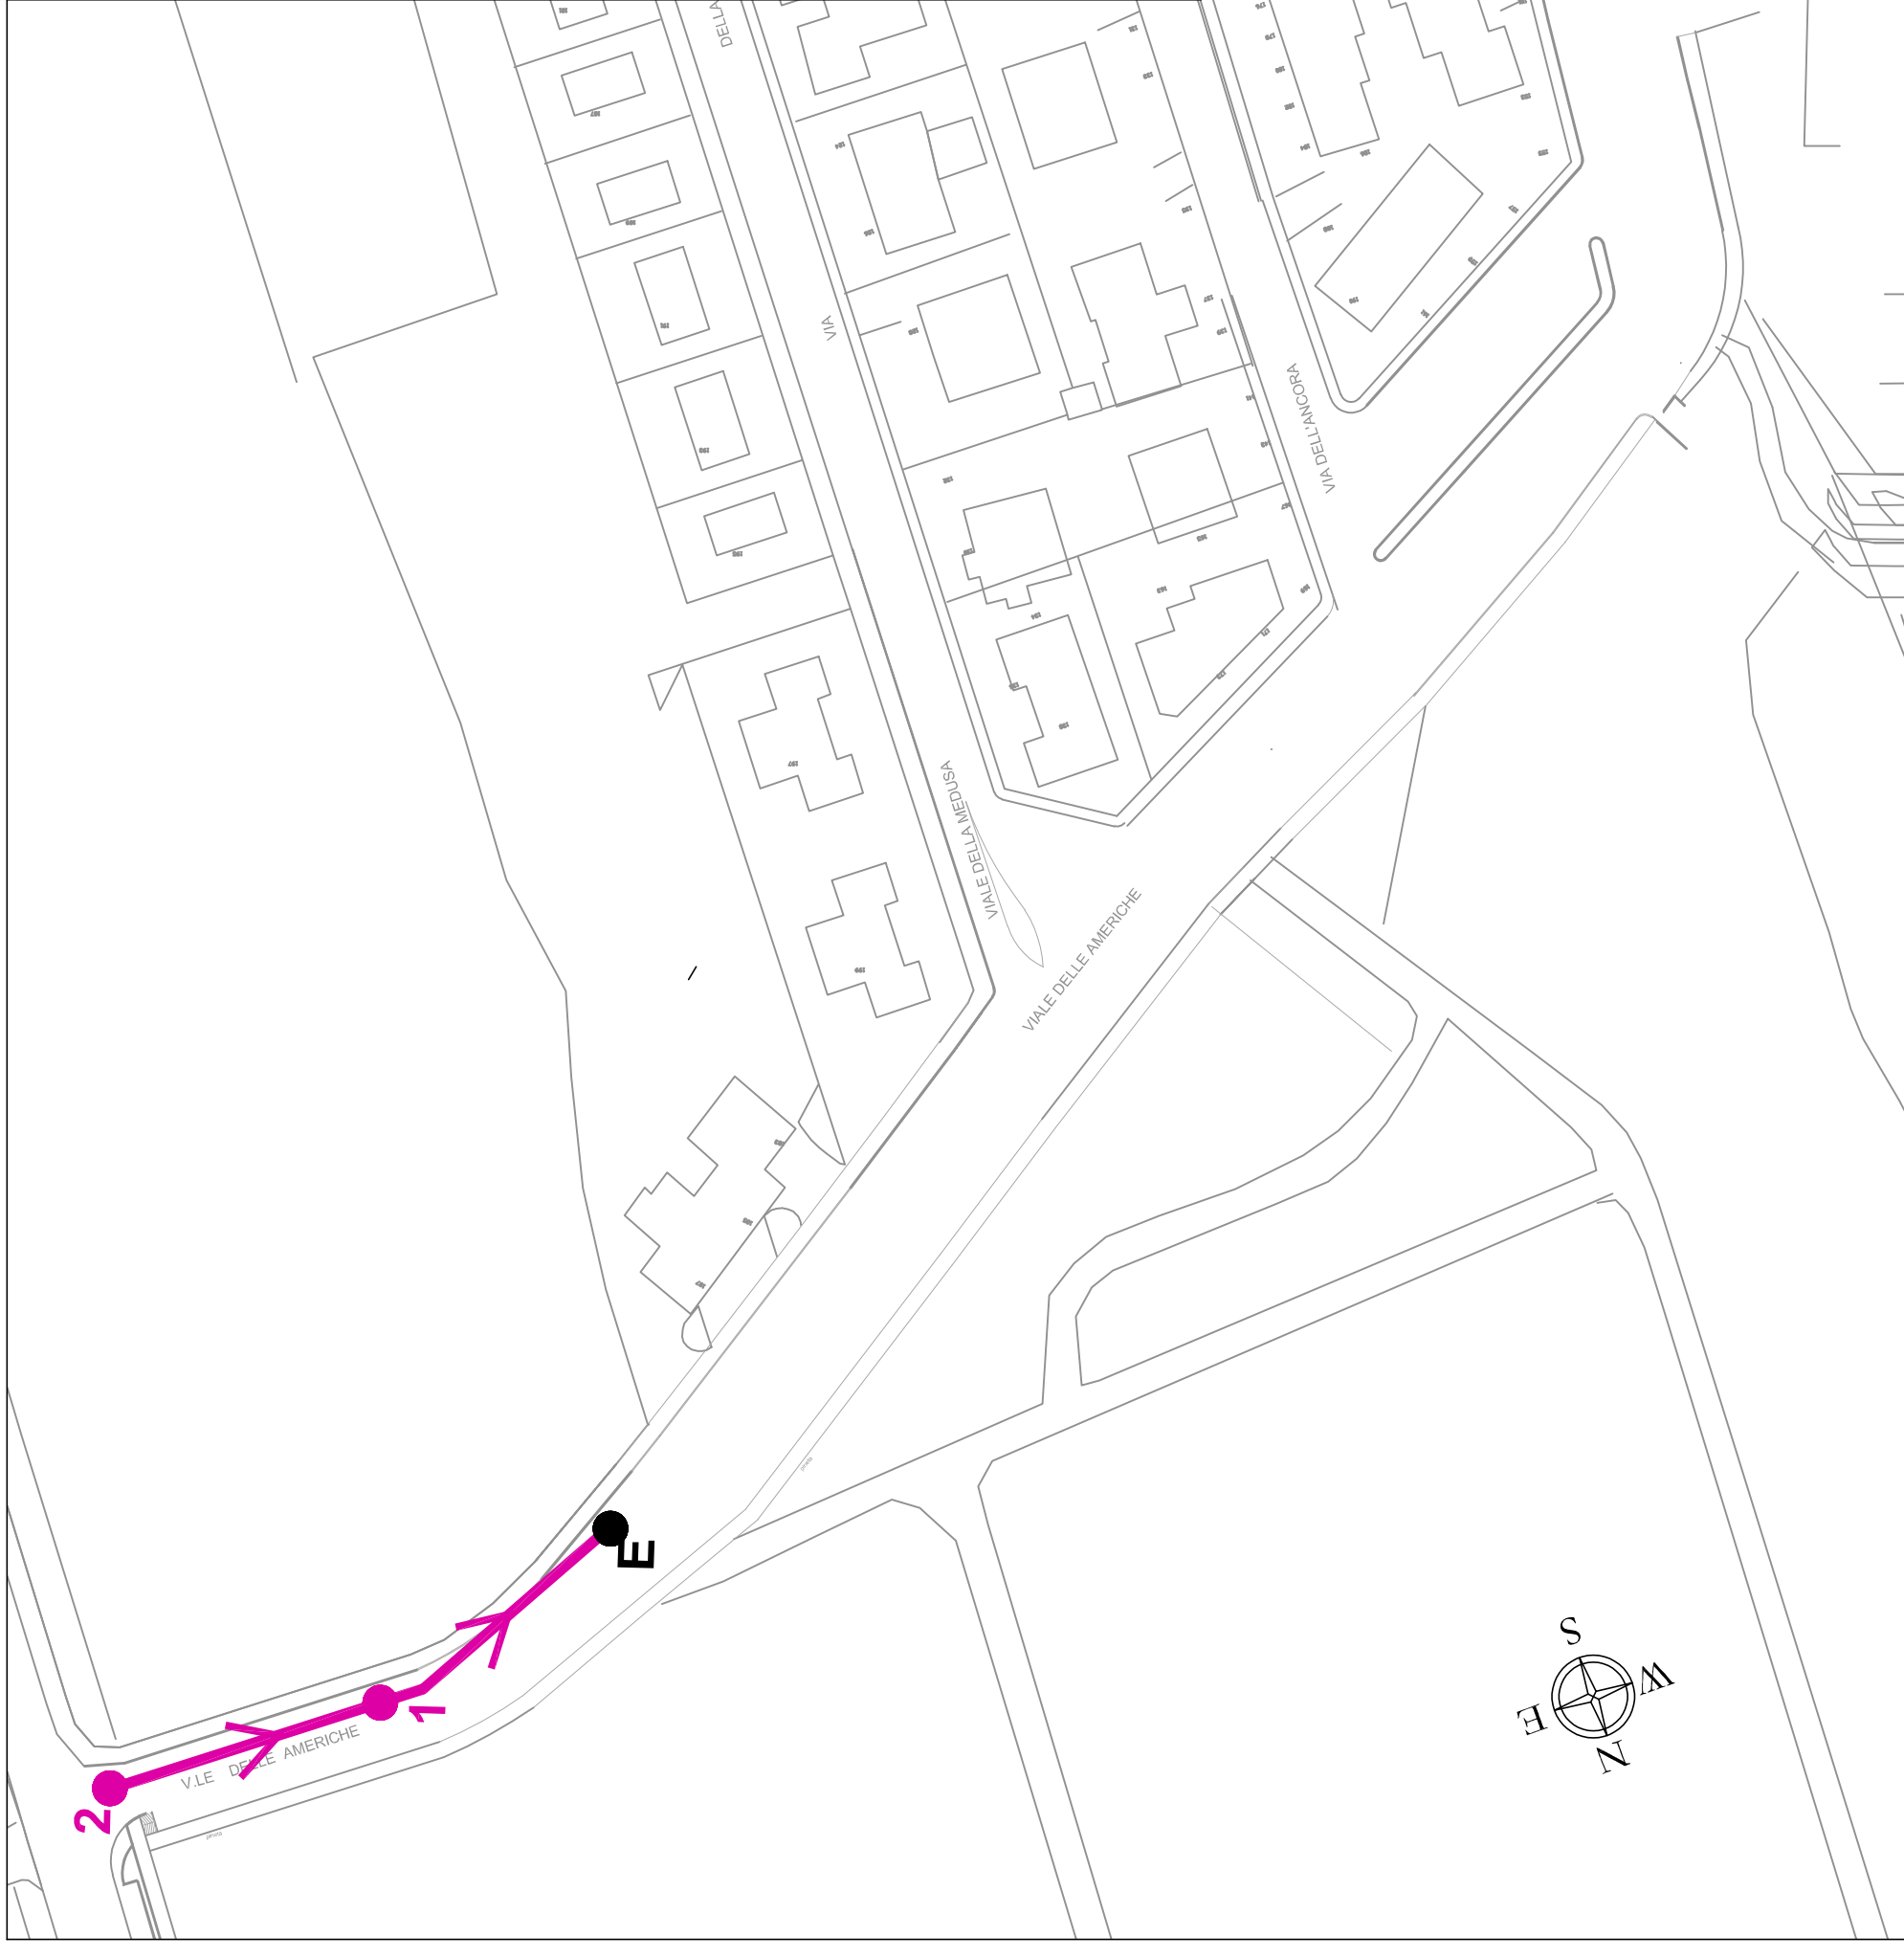

PROFILO
FOGNA DI PROGETTO VIALE DELLE AMERICHE

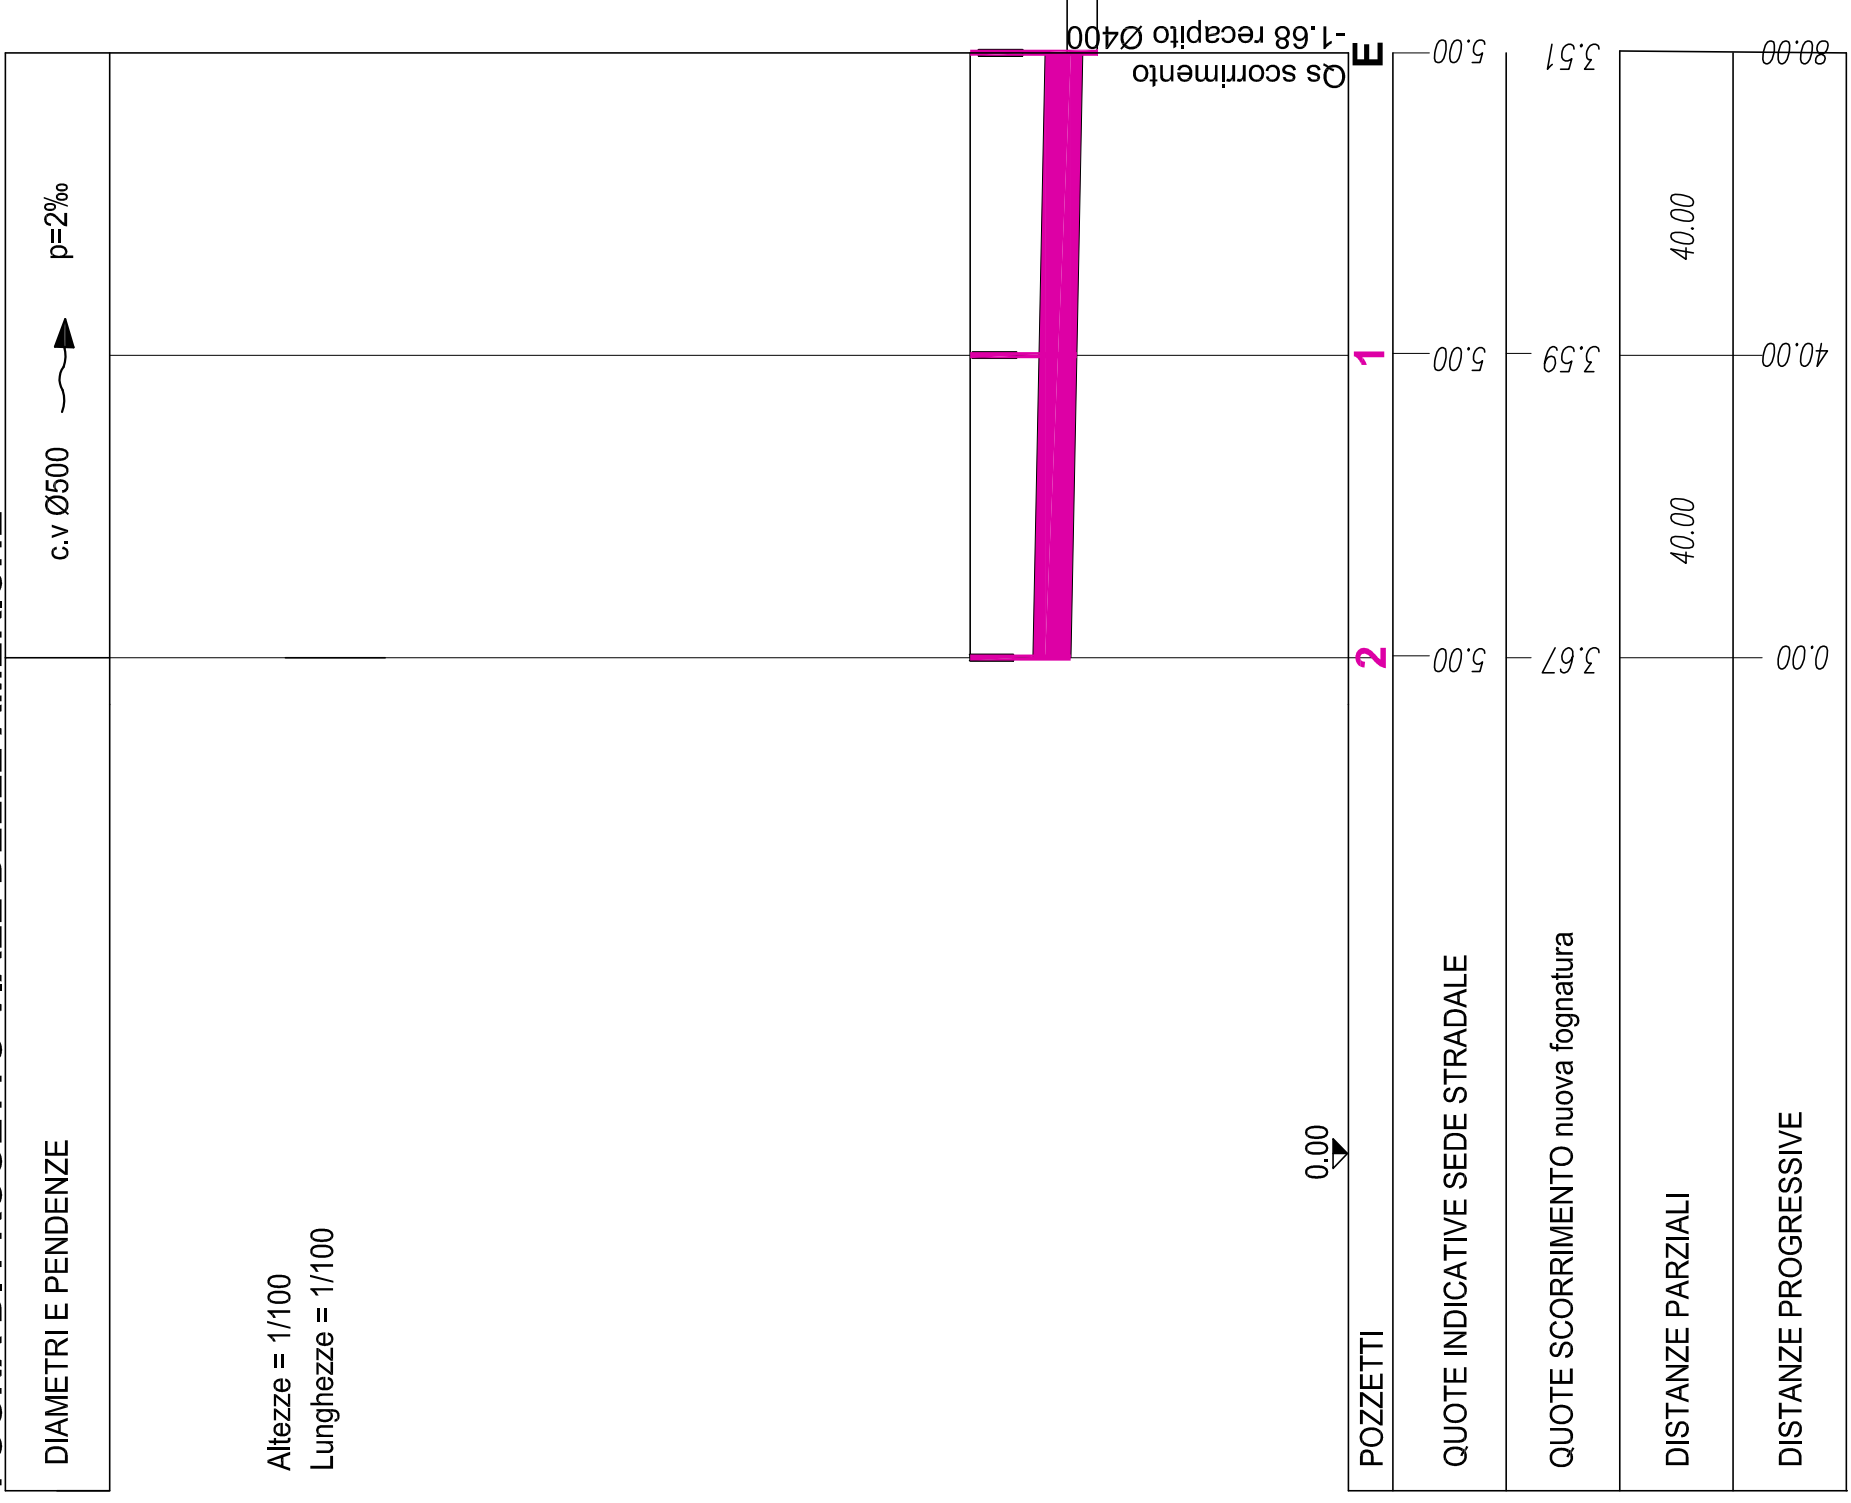

PROFILO
FOGNA DI PROGETTO DA VIALE DEI NAVIGATORI A VIA DELLA POLENA

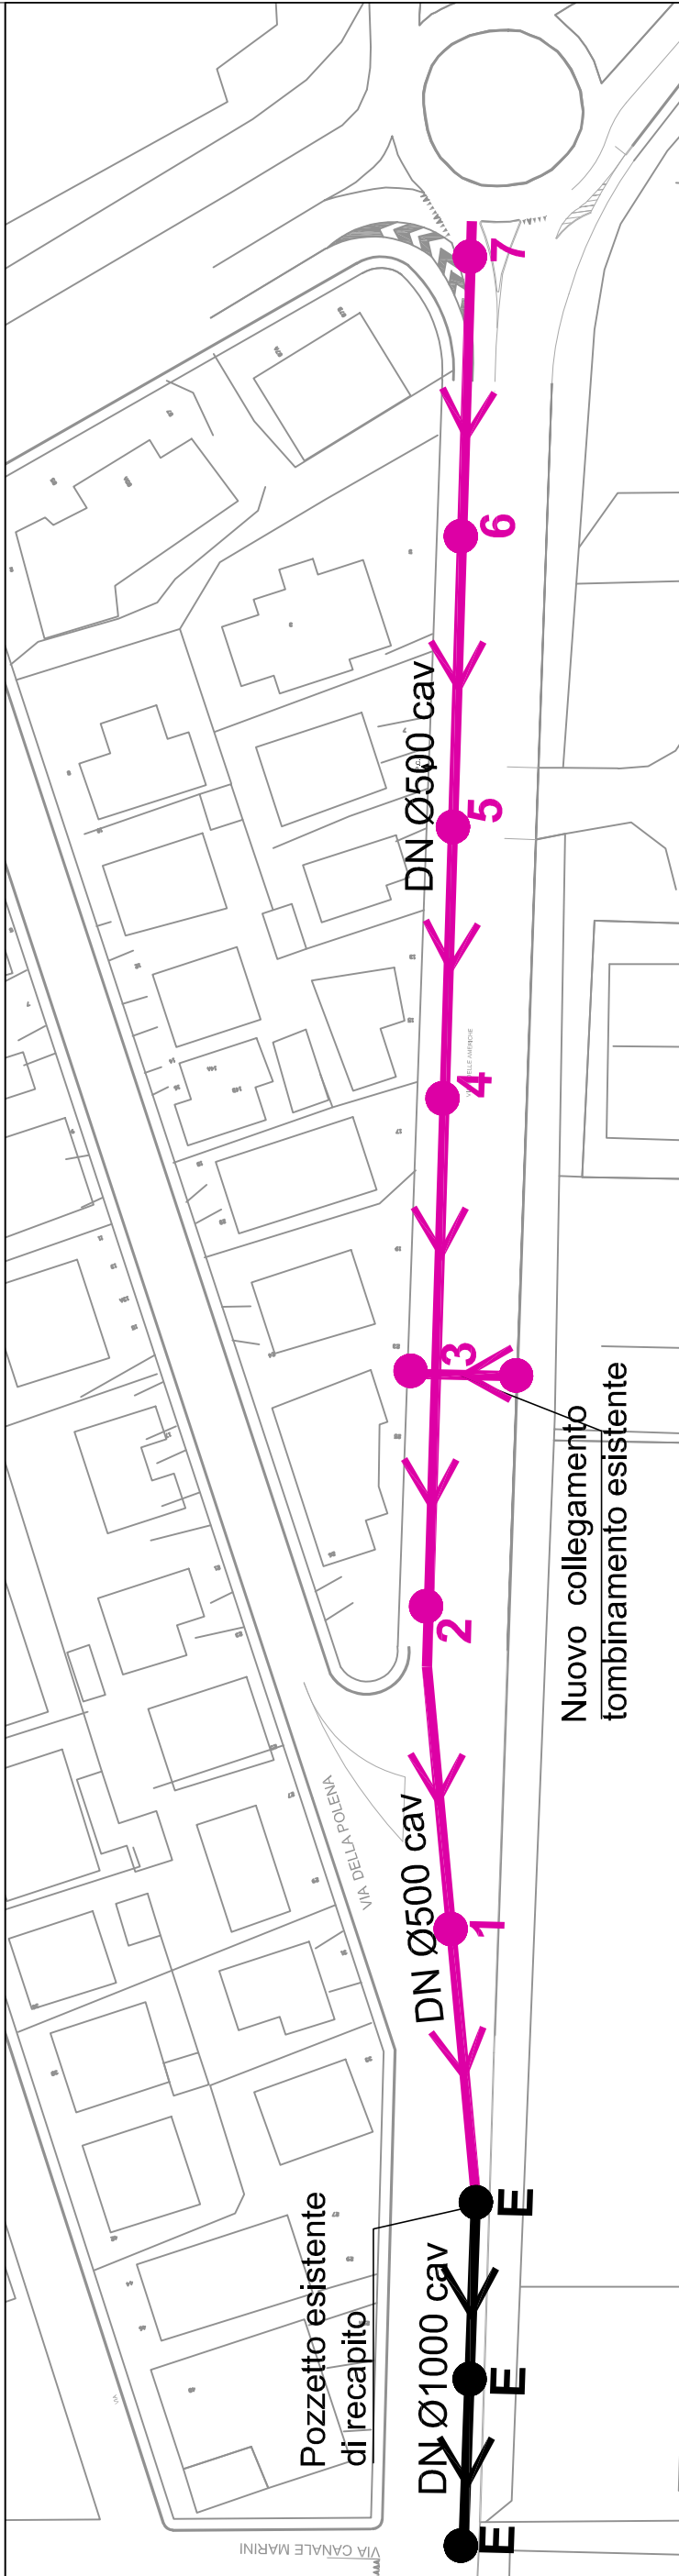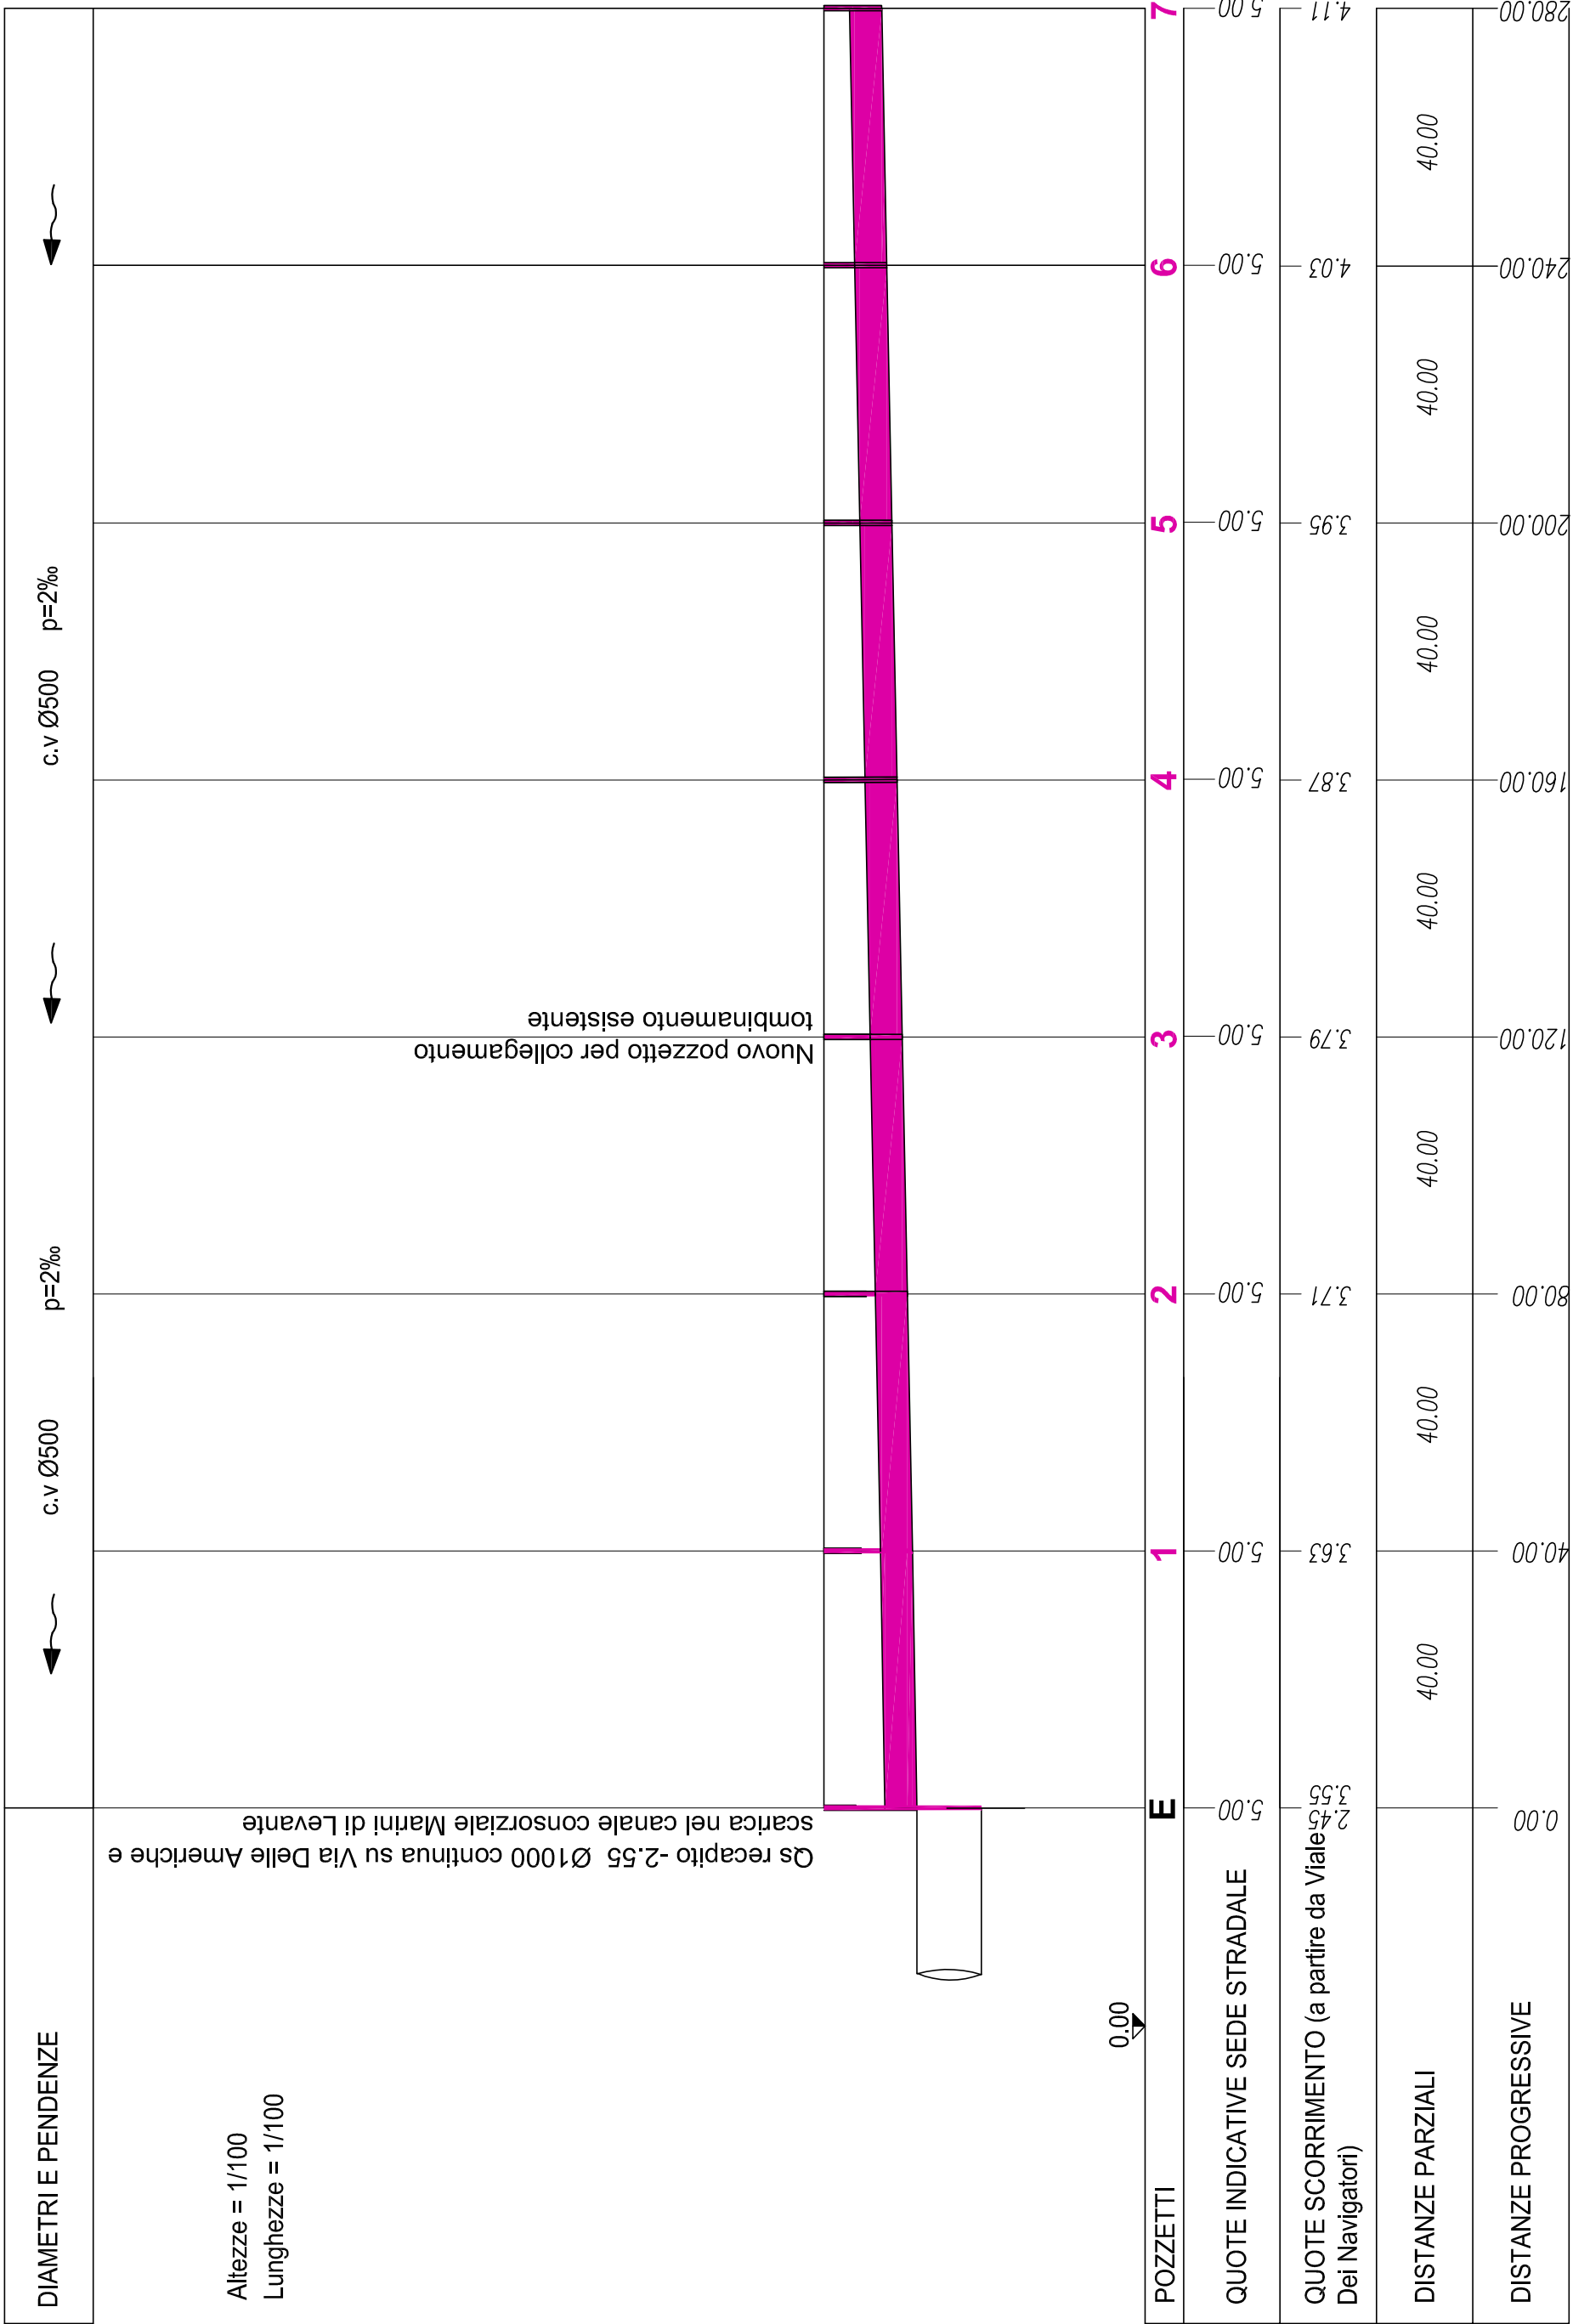

RIQUALIFICAZIONE DI VIA DELLE AMERICHE
A PUNTA MARINA TERME (RAVENNA)
PROGETTO DEFINITIVO ESECUTIVO

Segretario generale: Dott. PAOLO NERI		Assessore a II.L.P.P.: Sig. ROBERTO GIOVANNI FAGGANI	Sindaco: Sig. MICHELE DE PASCALE		
Capo Servizio: Ing. ANNA FERRI			Capo Area: Ing. MASSIMO CAMPRINI		
Firma: _____					
RESPONSABILE DEL PROCEDIMENTO: Ing. Valerio Binzoni					
COORDINATORE DELLA PROGETTAZIONE: Ing. Anna Ferri					
COLLABORATORE DI PROGETTO: Geom. Berto Fedelfi P.L. Ivano Paga Geom. Agnese Contorni					
COORDINATORE SICUREZZA IN FASE DI PROGETTAZIONE: Ing. Cecilia Rosetti					
ELABORAZIONE GRAFICA: Dis. Franca Bertozzi Geom. Elia Fortibueni Sig. Luca Zini					
RILIEVO:					
0	EMISSIONE	F.B.	B.F.	A.F.	Sett. 2017
Rev.	Descrizione:	Redatto:	Controllato:	Approvato:	Data:

ELABORATO:

PLANIMETRIA E PROFILI FOGNATURA

Fascicolo	2017/06.05/16	Data:	Settembre 2017	Codice Elaborato:	T_1004
Scala:	Indicate	File:	T_1004.dwg	Revisione:	