PARTICOLARE A
PIANTA
Scala 1:200

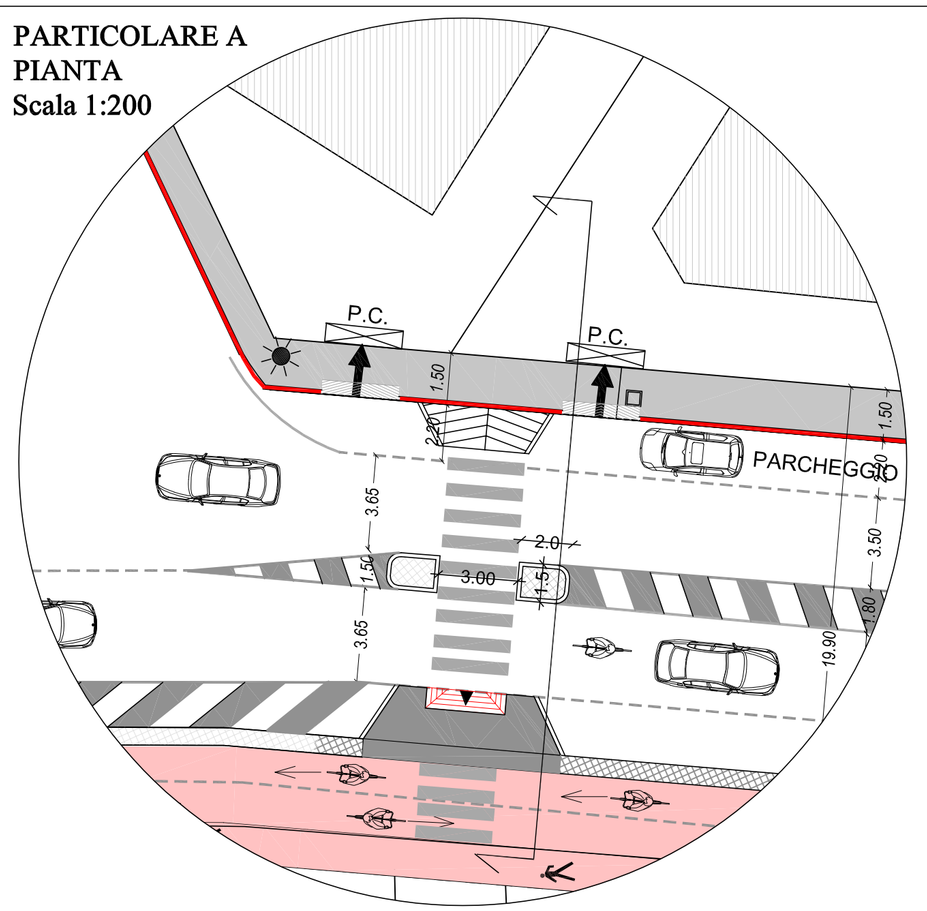

PARTICOLARE A
SEZIONE
MESSA IN SICUREZZA ATTRAVERSAMENTO PEDONALE CON ISOLA
Scala 1:100

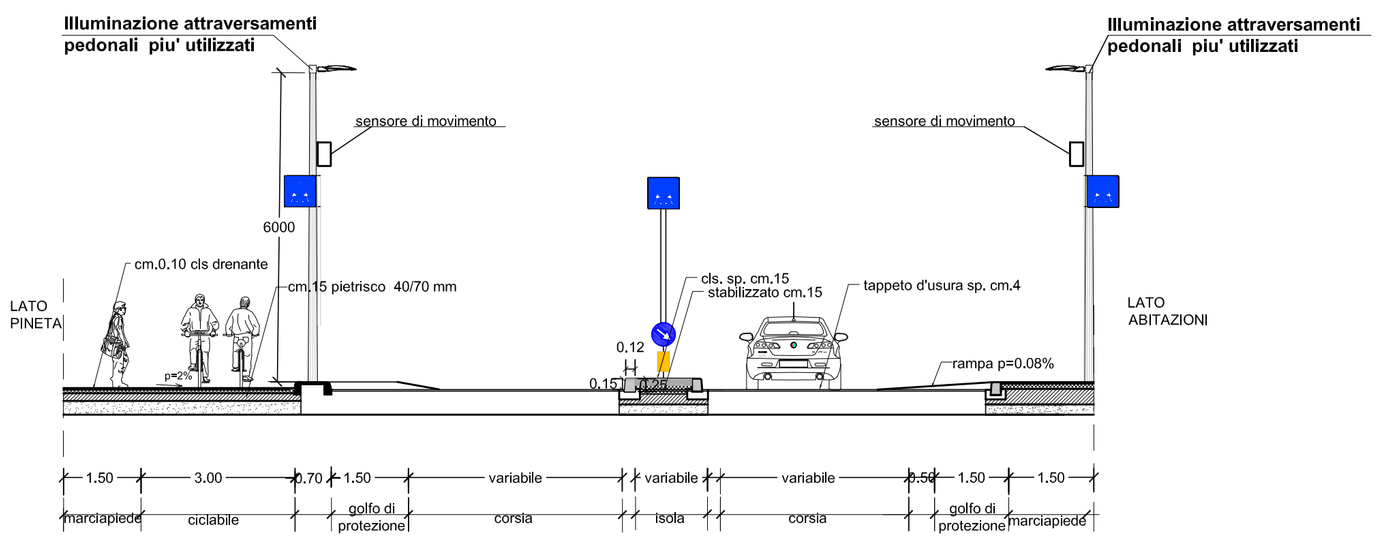

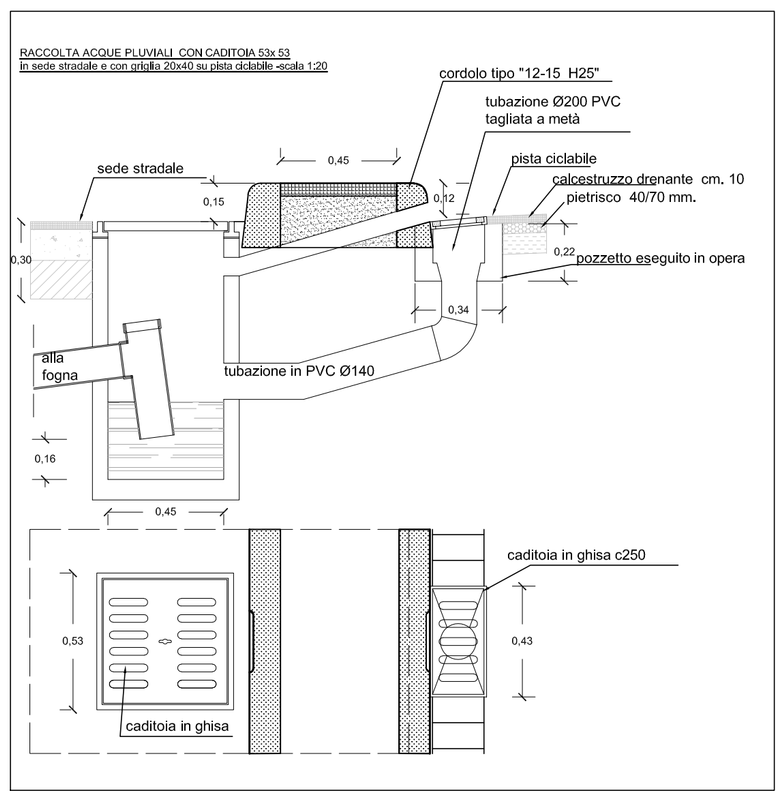

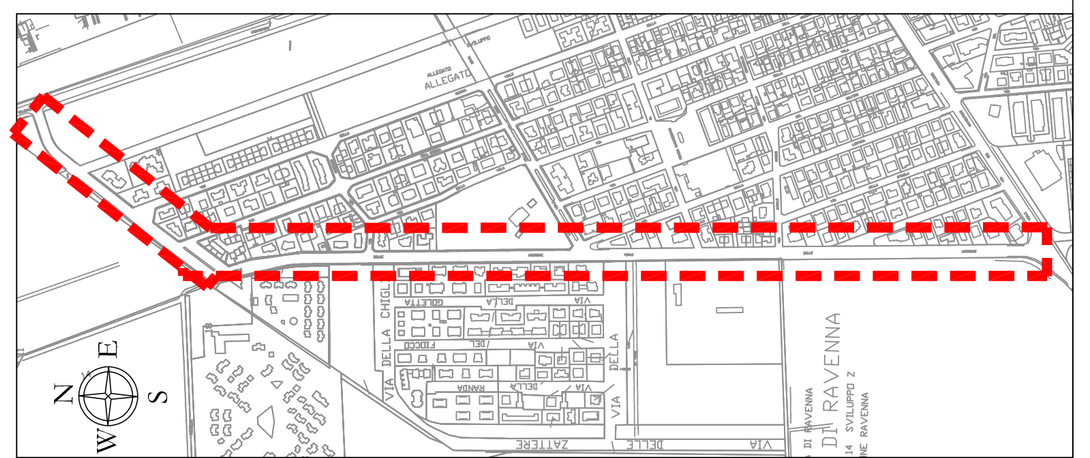

PLANIMETRIA DI RIFERIMENTO Fuori Scala

PARTICOLARE PISTA E MARCIAPIEDE
LATO RAVENNA scala 1:50

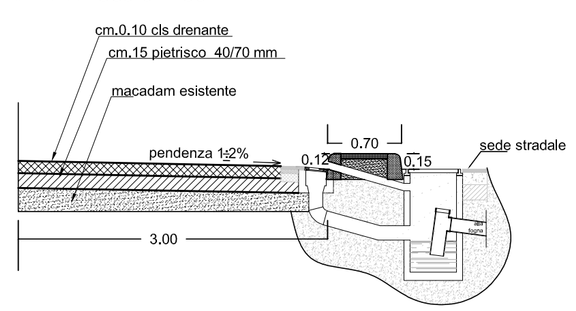

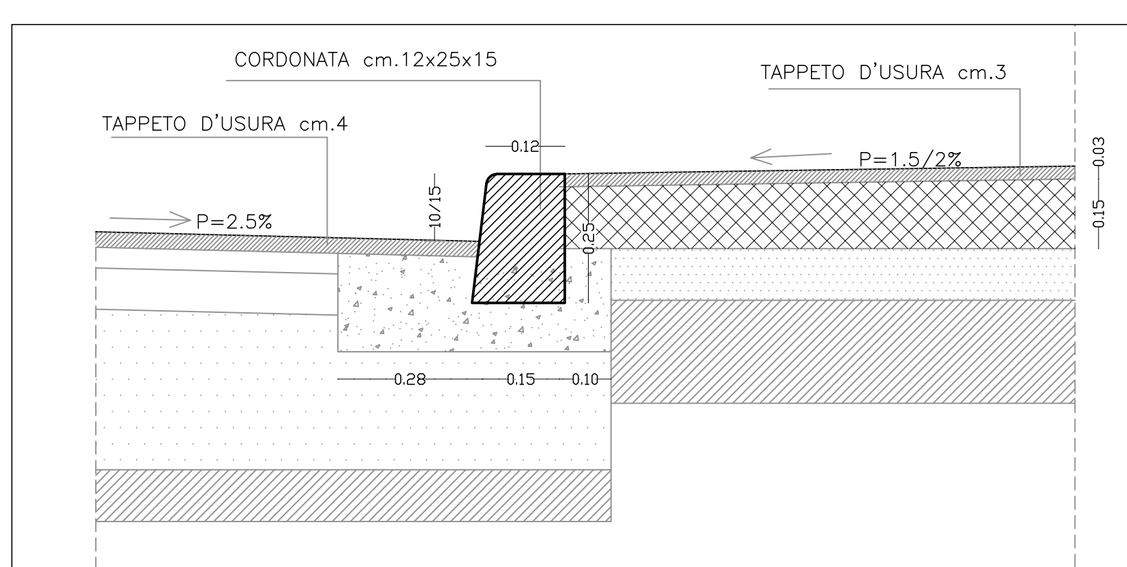

PARTICOLARE TIPO CORDONATA
SEDE STRADALE–MARCIAPIEDE
SCALA 1:10

PARTICOLARE CHIUSINO IN GHISA SFEROIDALE
CON SOTTOSTANTE POZZETTO
fuori scala

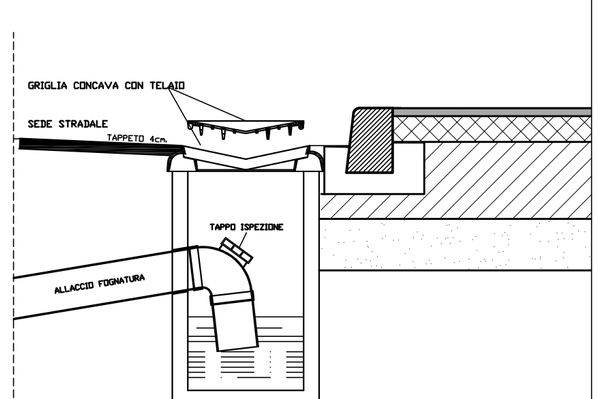

SEZIONE

PIANTA

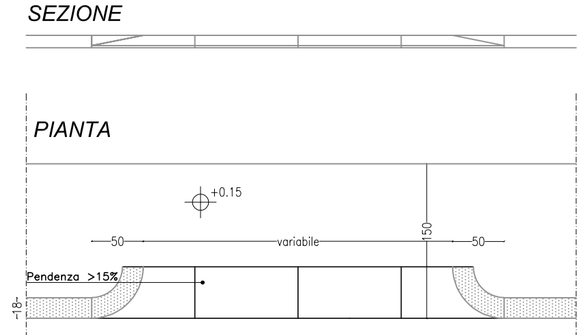

SCHEMA TIPO PASSO CARRAIO
Scala1:50

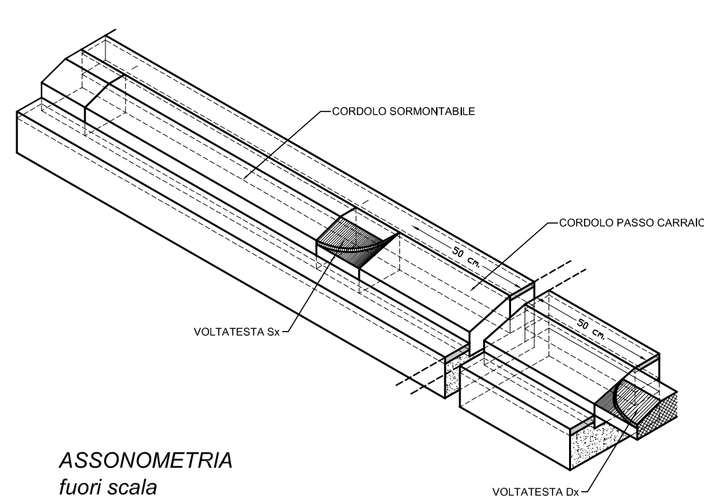

ASSONOMETRIA
fuori scala

COMUNE DI RAVENNA
AREA INFRASTRUTTURE CIVILI
SERVIZIO STRADE

RINA ISO 9001 CERT n° 9105.QHS.0002
Sistema di Qualità certificato per: Progettazione, programmazione, affidamento, direzione lavori dei lavori pubblici e delle manutenzioni; gestione espropri.

RIQUALIFICAZIONE DI VIA DELLE AMERICHE
A PUNTA MARINA TERME (RAVENNA)

PROGETTO DEFINITIVO/ESECUTIVO

Segretario generale: Dott. PAOLO NERI	Assessore ai LL.PP: Sig. ROBERTO GIOVANNI FAGNANI	Sindaco: Sig. MICHELE DE PASCALE
Capo Servizio: Ing. ANNA FERRI	Capo Area: Ing. MASSIMO CAMPRINI	

		Firme:
RESPONSABILE DEL PROCEDIMENTO:	**Ing. Valerio Binzoni**	
COORDINATORE DELLA PROGETTAZIONE:	Ing. Anna Ferri	
COLLABORATORE DI PROGETTO:	Geom. Berto Federici	
	P.I. Ivano Papa	
	Geom. Agnese Centolani	
COORDINATORE SICUREZZA IN FASE DI PROGETTAZIONE	Ing. Cecilia Rosetti	
ELABORAZIONE GRAFICA:	Dis. Franca Bertozzi Geom. Elisa Fortibuoni	
RILIEVO:	Sig.Luca Zini	

Rev.	Descrizione:	F.B. Redatto:	B.F. Contollato	A.F. Approvato	Data:
0	EMISSIONE				Sett. 2017

ELABORATO:

PLANIMETRIA, SEZIONE TIPO PER PASSAGGI PEDONALI
E PARTICOLARI COSTRUTTIVI

Fascicolo	Data:	Codice Elaborato:
2017/06.05/16	Settembre 2017	T_1006
Scala: indicate	File: T_1006.dwg	Revisione: