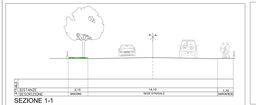

PLANIMETRIA scala 1:200 1 TRATTO

PLANIMETRIA scala 1:200 2 TRATTO

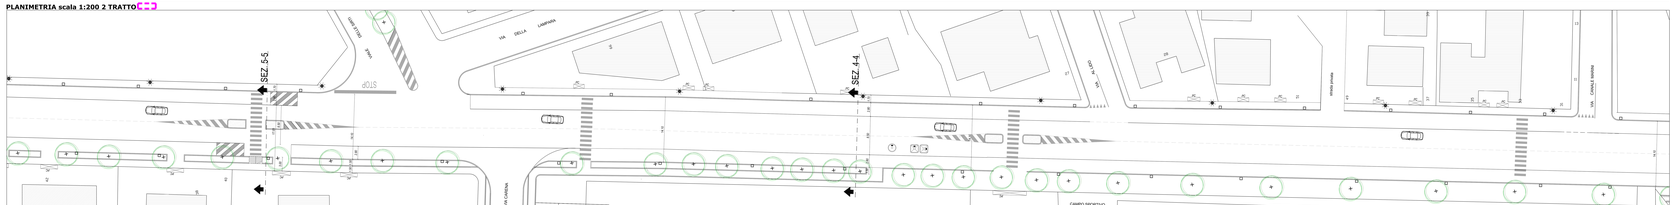

PLANIMETRIA DI RIFERIMENTO Fuori Scala

COMUNE DI RAVENNA
AREA CONSERVAZIONE DELLA CITTÀ
SERVIZIO STRADE

RIQUALIFICAZIONE DI VIA DELLE AMERICHE
A PUNTA MARINA TERME (RAVENNA)

PROGETTO DEFINITIVO/ESECUTIVO

Segretario generale Dott. PAOLO MIRI	Assessore ai LL.PP. Ing. ROBERTO GUIDARINI FAZZINI	Dirigente Ing. MICHELE DE PASCALE
Capo Area Ing. Attilio TERRI		Capo Area Ing. PASQUALE CAMPANA

RESPONSABILE DEL PROCEDIMENTO:	Ing. Valeria Bissoni
COORDINATORE DELLA PROGETTAZIONE:	Dg. Anna Ferri
COLLABORATORI DI PROGETTO:	Geom. Ilenia Nadiani
	P.I. Dario Pepe
	Geom. Ayrone Cortesi
COORDINATORE SICUREZZA IN FASE DI PROGETTAZIONE:	Dg. Cecilia Rosetti
ELABORAZIONE GRAFICA:	Dg. Franco Nonni Dg. Cecilia Rosetti
RILIEVO:	Dg.Laura Bini

0	EMISSIONE	F.B.	A.F.	Sett. 2017
N.	DESCRIZIONE	DISEGNO	CONTROLLO	DATA

ELABORATO:

PLANIMETRIA E SEZIONI STATO DI FATTO
TRATTO 1-2

SCALA:	20/1/06;05/10	ANNO: Settembre 2017	CODICE ELABORATO: T_1002_A
FILE:	indicato	File: T_1002_A.dwg	Tavolone: