PLANIMETRIA scala 1:200 3 TRATTO

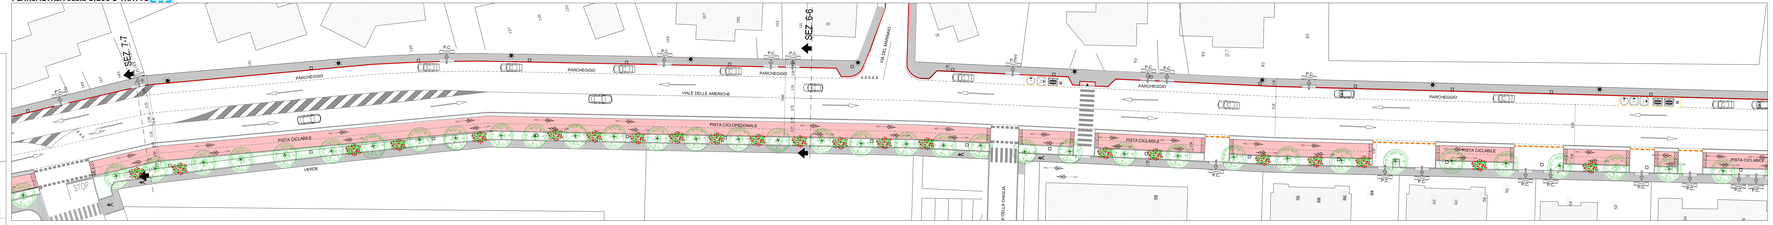

PLANIMETRIA scala 1:200 4 TRATTO

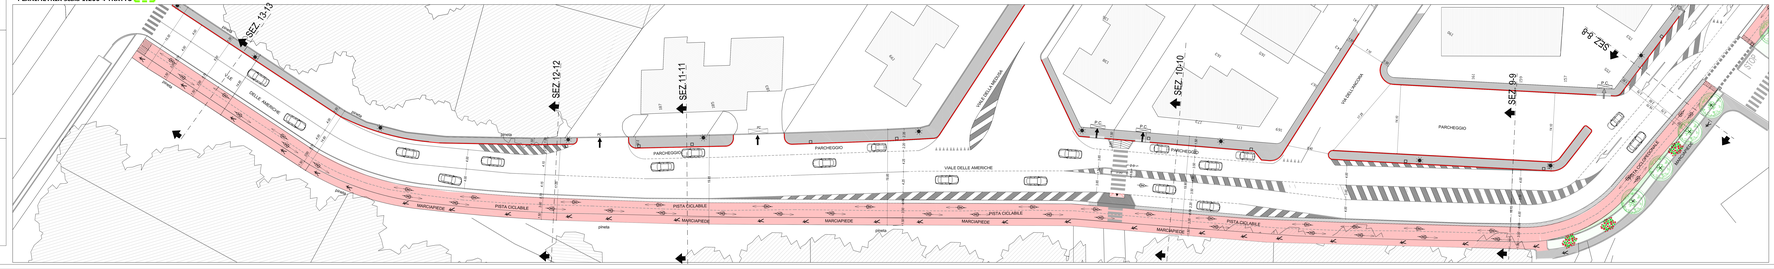

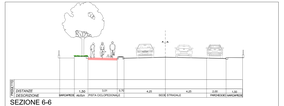

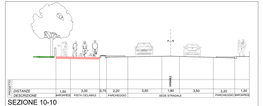

PLANIMETRIA DI RIFERIMENTO Fuori Scala

LEGENDA

PROGETTO: PERCORSO PEDONALE

PROGETTO: PISTA CICLABILE

COMUNE DI RAVENNA
AREA INFRASTRUTTURE CICLO
SERVIZIO STRADE

RIQUALIFICAZIONE DI VIA DELLE AMERICHE
A PUNTA MARINA TERME (RAVENNA)

PROGETTO DEFINITIVO/ESECUTIVO

TECNICO/I INCARICATO/I: Arch. PAOLO NERI	Assessore all'LL.PP.: Dott. ROBERTO LEDDA Ing. MASSIMO CAMPANA	Dirigente: Ing. MICHELE DE PASCALE

Capo Servizio: Ing. ANNA FERRI — Capo Area: Ing. MASSIMO CAMPANA

Partner:

RESPONSABILE DEL PROCEDIMENTO:	Ing. Valerio Brunet
COORDINATORE DELLA PROGETTAZIONE:	Ing. Anna Ferri
COLLABORATORI DI PROGETTO:	Geom. Mirko Pederzini P.I. Ivano Rasi Geom. Agostino Tomasetti
COORDINATORE SICUREZZA IN FASE DI PROGETTAZIONE:	Ing. Carlo Rivalti
ELABORAZIONE GRAFICA:	Dis. Franca Bertozzi Geom. Elisa Ferlicca
RILIEVO:	Rilievo DH

N.	EMISSIONE	P.A.	A.C.	Sett. 2017
Rev.	Descrizione	Redatto	Controllato	Data

ELABORATO:

PLANIMETRIA E SEZIONI DI PROGETTO
TRATTO 3-4

Variante:	2017/06.25/15	Data:	Settembre 2017	Codice Elaborato:	T_1003_B
Scala:	indicate	File:	T_1003_A_B.dwg	Sostituisce:	