


N=-14900

E=35300

Direzione Provinciale di Ravenna Ufficio Provinciale - Territorio - Direttore SERGIO PROFETA

Vis. tel. esente per fini istituzionali

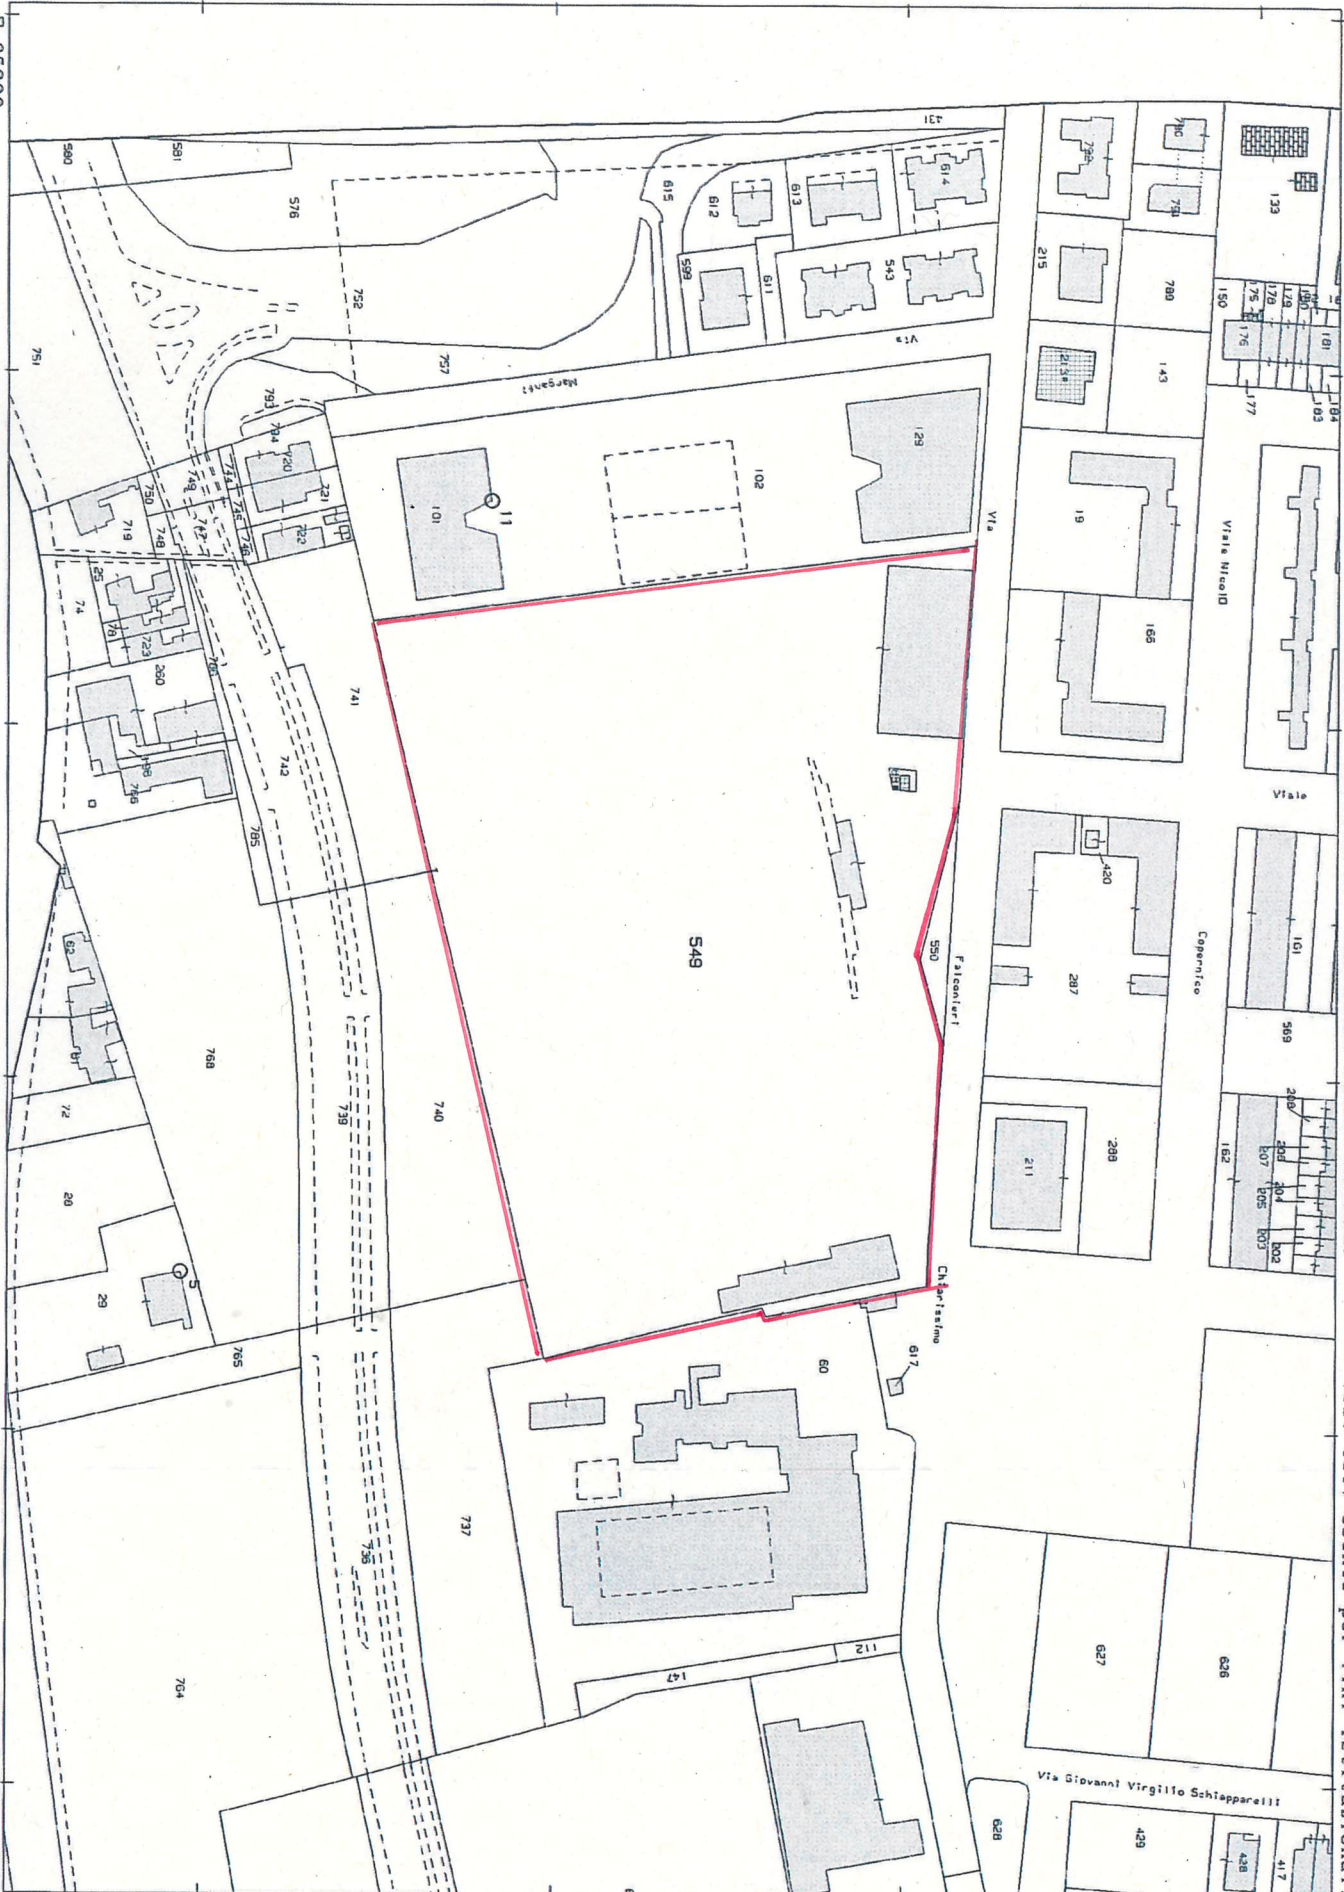

I Particella: 549

Comune: RAVENNA/A  
Foglio: 126

Scala originale: 1:2000  
Dimensione cornice: 534.000 x 378.000 metri

2-Mag-2018 11:47:25  
Prot. n. T129315/2018