


Agenzia del Territorio
CATASTO FABBRICATI
Ufficio Provinciale di
Ravenna

Dichiarazione protocollo n. RA0172617 del 15/12/2005	
Planimetria di u.i.u. in Comune di Ravenna	
Via Antica Milizia	civ. 50
Identificativi Catastali:	Compilata da:
Sezione: RA	Pagano Mario
Foglio: 105	Iscritto all'albo:
Particella: 922	Geometri
Subalterno: 2	Prov. Ravenna
	N. 1467

Scheda n. 1 Scala 1:1000

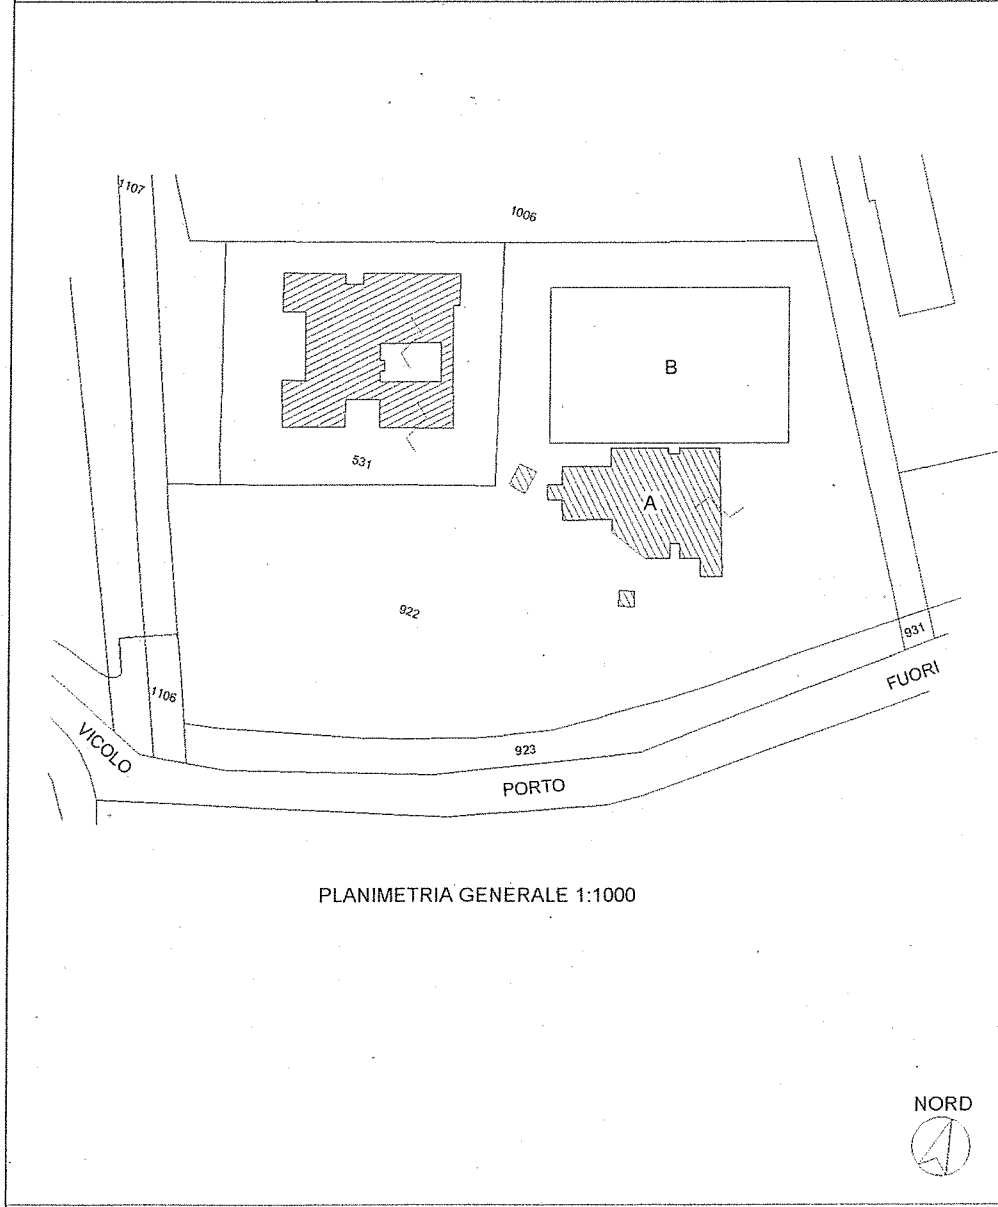

**Agenzia del Territorio
CATASTO FABBRICATI**
Ufficio provinciale di
Ravenna

Scala 1:200


n. 2

Dichiarazione protocollo n. RA0172617 del 15/12/2005
Planimetria di u.i.u. in Comune di Ravenna
Via Antica Milizia

cav. 50

Identificativi Catastali:
Sezione: RA
Foglio: 105
Particella: 922
Subalterno: 2

Compilata da:
Pagano Mario
Iscritto all'albo:
Geometri
Prov. Ravenna
N. 1467

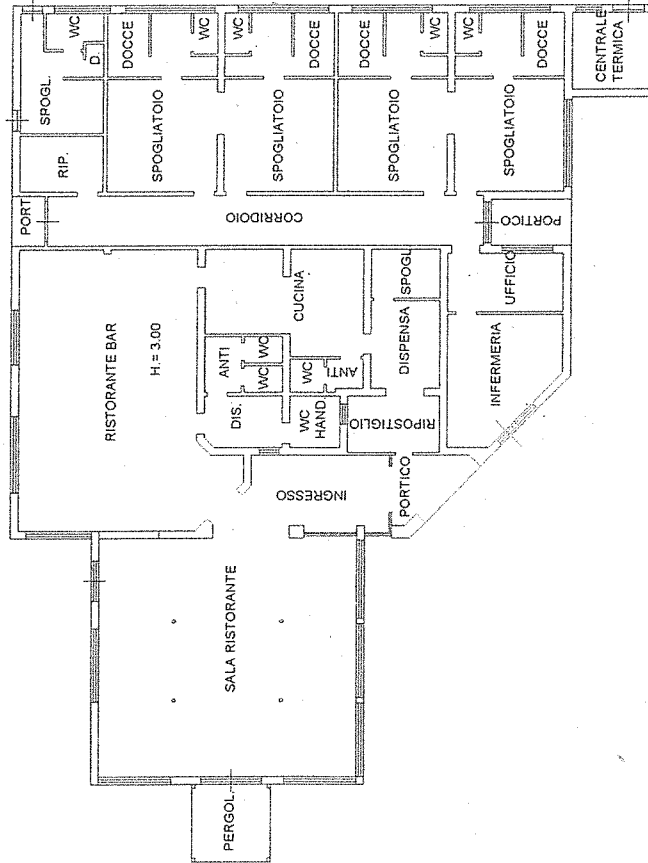

PERGOL

FABBRICATO A
PIANO TERRA



Agenzia del Territorio
CATASTO FABBRICATI
Ufficio provinciale di
Ravenna

Dichiarazione protocollo n. RA0172617 del 15/12/2005
Planimetria di u.i.u. in Comune di Ravenna
Via Antica Milizia

civ. 50


Identificativi Catastali:
Sezione: RA
Foglio: 105
Particella: 922
Subalterno: 2

Compilata da:
Pagano Mario
Iscritto all'albo:
Geometri
Prov. Ravenna

N. 1467

Scala 1: 200

da n. 3

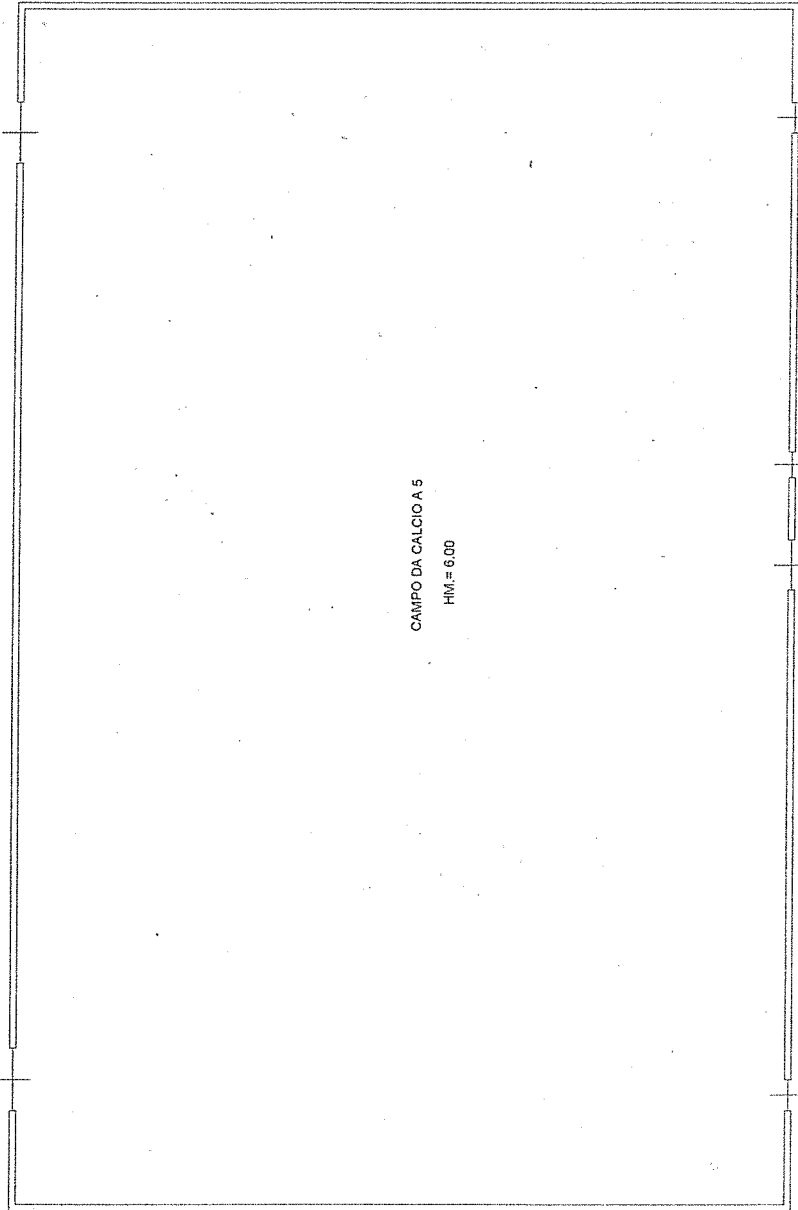

CAMPO DA CALCIO A 5
H.M. = 6.00

FABBRICATO B
PIANO TERRA



VIA ANTICA MILIZIA, 50