



Agenzia delle Entrate
CATASTO FABBRICATI
Ufficio Provinciale di
Ravenna

Dichiarazione protocollo n. RA0032982 del 17/04/2014

Planimetria di u.i.u. in Comune di Ravenna

Via George Gordon Byron

civ.

Identificativi Catastali:

Sezione: S

Foglio: 75

Particella: 268

Subalterno: 2

Compilata da:
Graziani Nadia

Iscritto all'albo:
Periti Agrari

Prov. Ravenna


N. 739

Scheda n. 1

Scala 1:200

PAGINA 1 DI 2

COMUNE RAVENNA SEZ. SAVIO
FG. 75 MAPP. 268
SCALA 1:2000

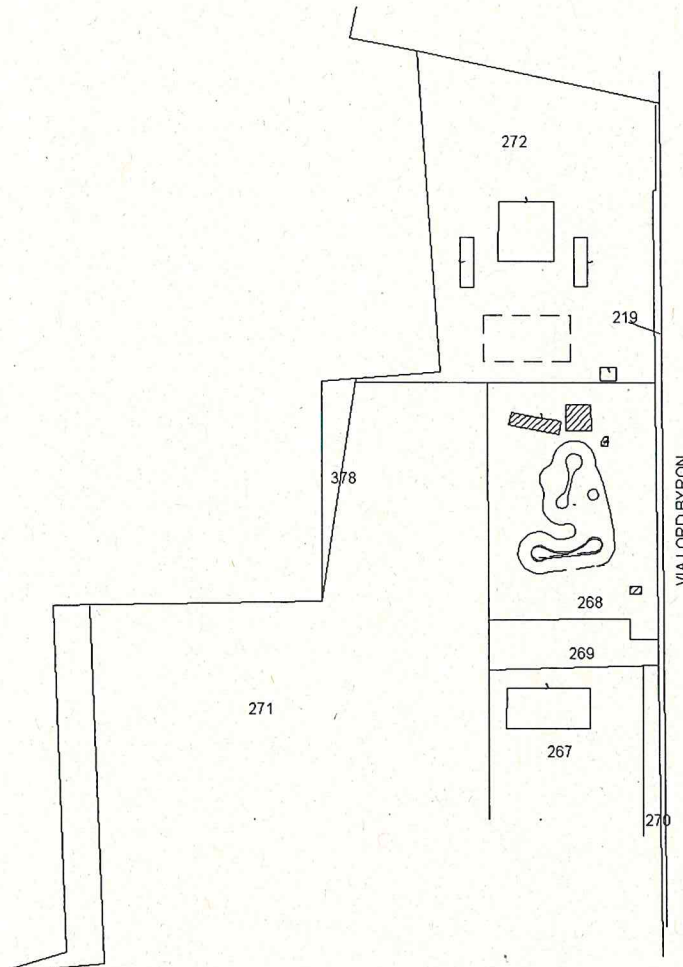

Catasto dei Fabbricati - Situazione al 13/06/2019 - Comune di RAVENNA (H199) - < Sez.Urb.: S - Foglio: 75 - Particella: 268 - Subalterno: 2 >
VIA GEORGE GORDON BYRON

Ultima planimetria in atti

Data: 13/06/2019 - n. T105510 -

Totale schede: 2 - Formato di acquisizione: A4(210x297) - Formato stampa richiesto: A4(210x297)

Agenzia delle Entrate
CATASTO FABBRICATI
Ufficio provinciale di
Ravenna


Dichiarazione protocollo n. RA0032982 del 17/04/2014
Planimetria di u.i.u. in Comune di Ravenna
Via George Gordon Byron civ.

Identificativi Catastali:
Sezione: S
Foglio: 75
Particella: 268
Subalterno: 2

Compilata da:
Graziani Nadia
Iscritto all'albo:
Periti Agrari
Prov. Ravenna N. 739

Scala 1: 200

MAPPALAE 271

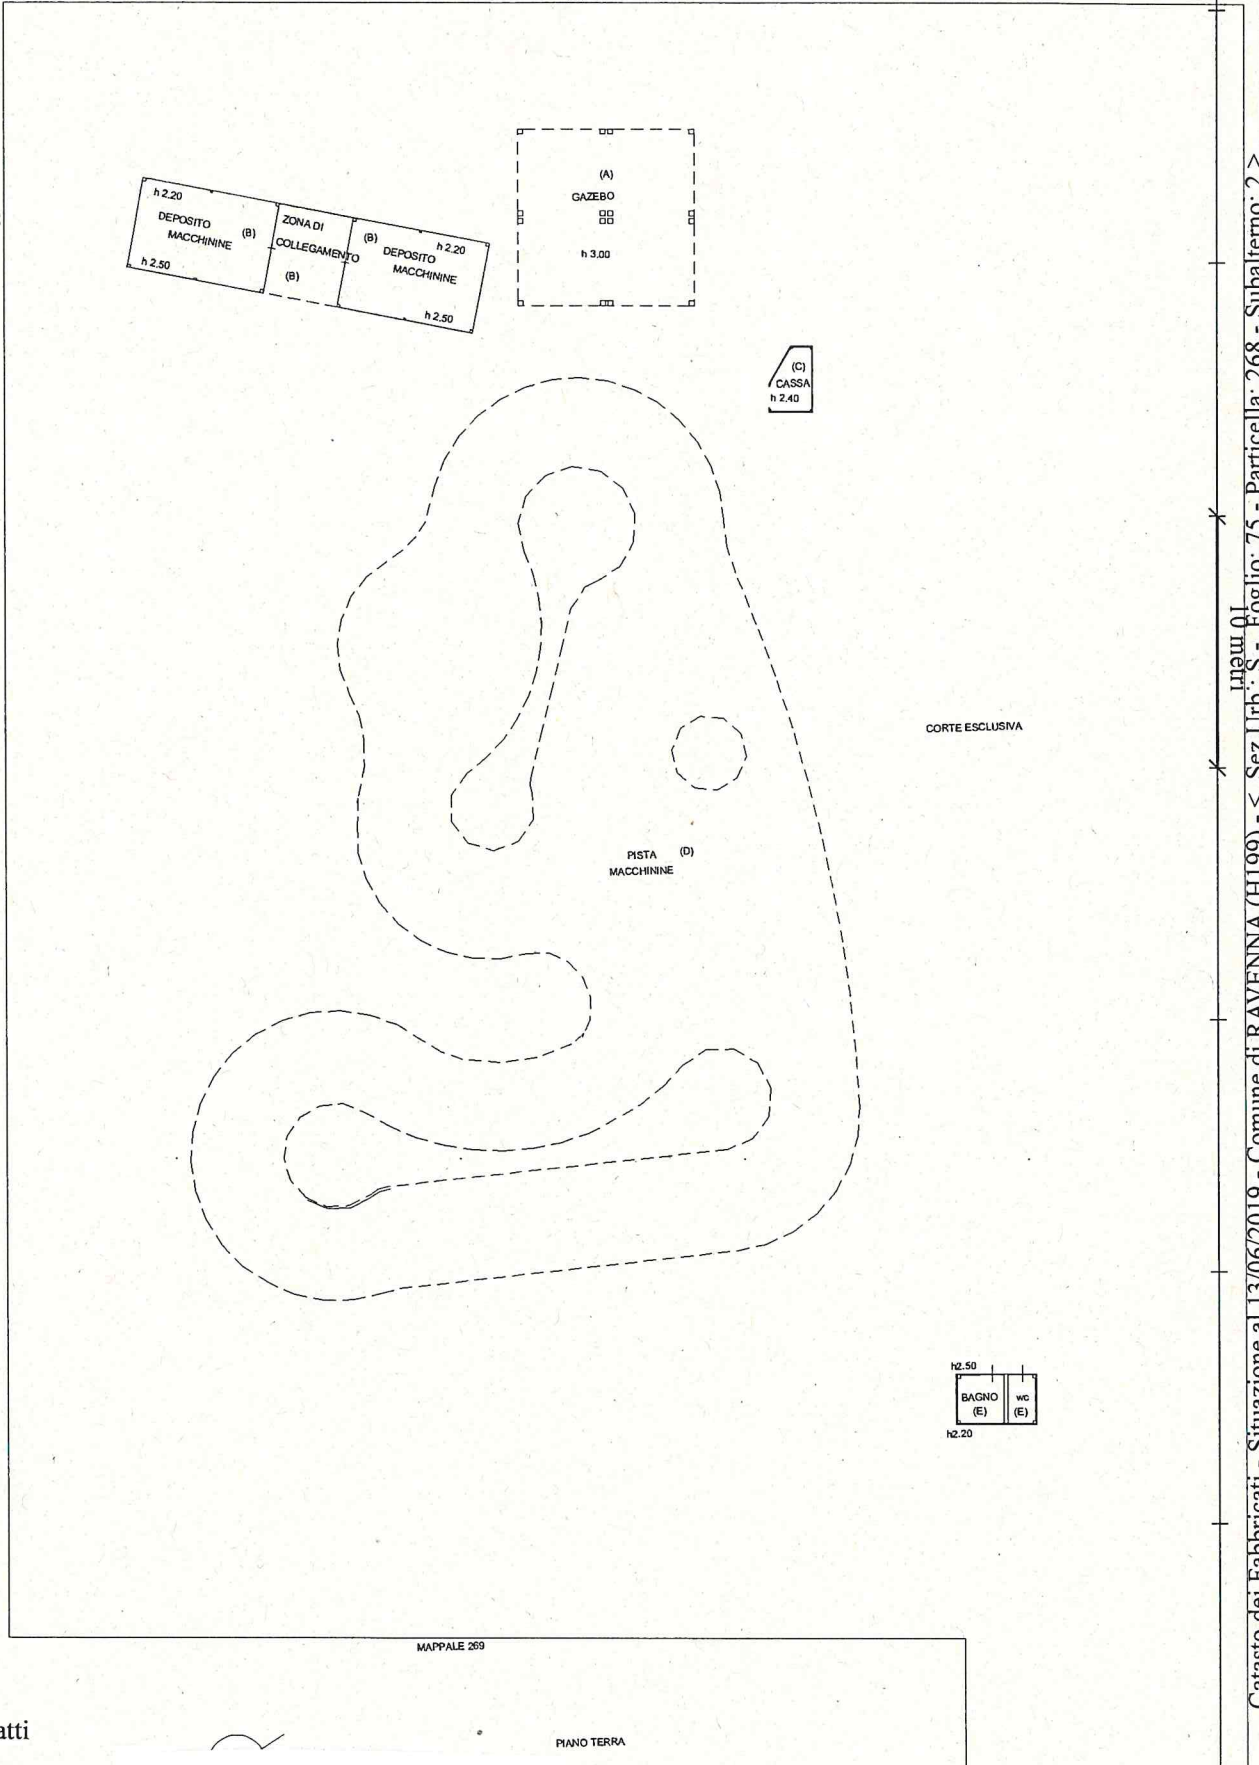

Ultima planimetria in atti

Data: 13/06/2019 - n. T105510 -

Totale schede: 2 Formato di acquisizione: A3(297x420) - Formato stampa richiesto: A4(210x297)

Catasto dei Fabbricati - Situazione al 13/06/2019 - Comune di RAVENNA (H199) - < Sez Urb : S - Foglio: 75 - Particella: 268 - Subalterno: 2 >
VIA GEORGE GORDON BYRON CIV. T.