

ALLEGATO D

AREA IN CONCESSIONE

TOTALE mq 1551.56




Superficie Coperta mq 291.35

Superficie Scoperta mq 1260.21



Sup. Coperta Fabbricati

scala 1:250

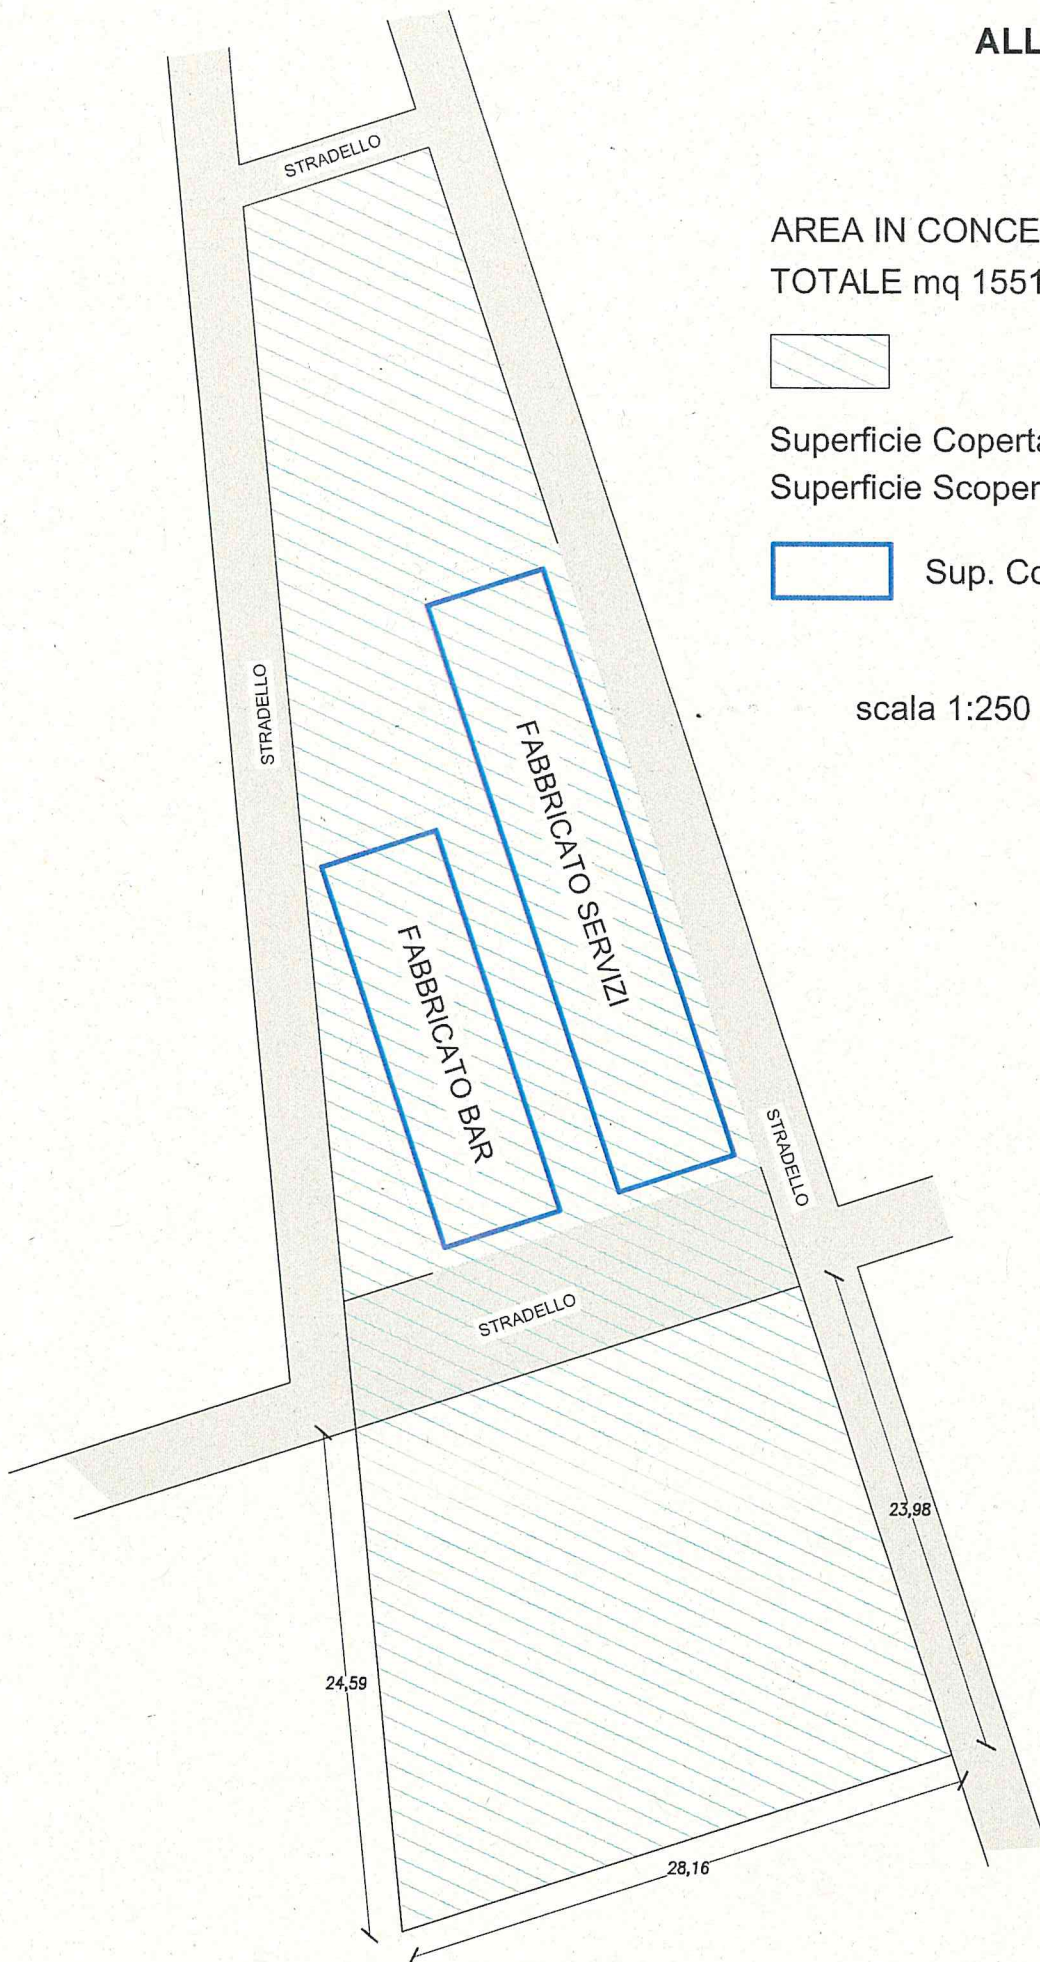

**Agenzia del Territorio
CATASTO FABBRICATI**
Ufficio provinciale di
Ravenna

Dichiarazione protocollo n. RA0073003 del 09/05/2008
Planimetria di u.i.u. in Comune di Ravenna
Via Pomposa

Identificativi Catastali:
Sezione: RA
Foglio: 48
Particella: 2097
Subalterno: 1


Compilata da:
Magri Raffaele
Iscritto all'albo:
Geometri
Prov. Ravenna N. 908

Scheda n. 1
Scala 1: 200

Ultima planimetria in atti

Data: 14/05/2019 - n. T53766 - Richiedente:

Totale schede: 1 Formato di acquisizione: A3(297x420) - Formato stampa richiesto: A4(210x297)

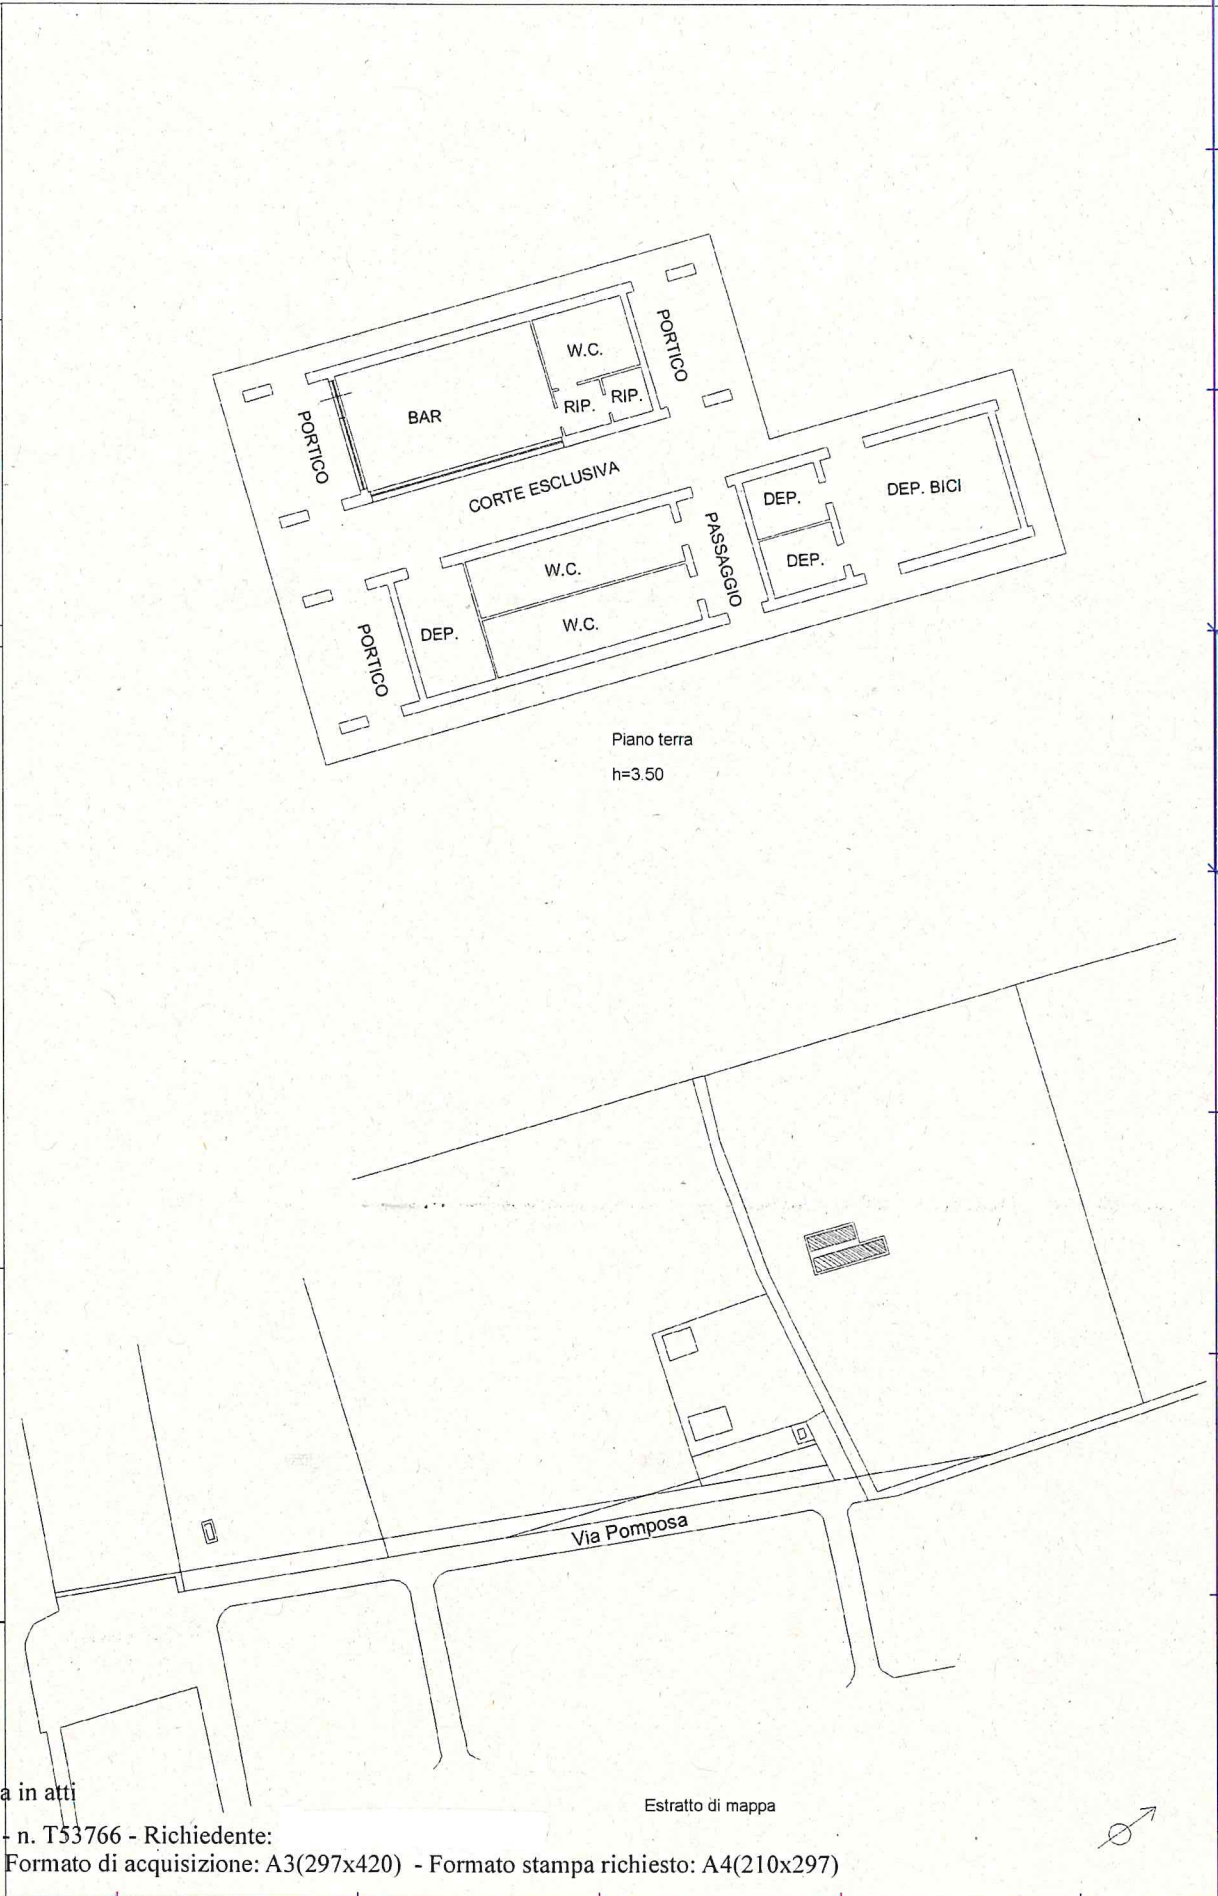

Estratto di mappa

