

## ALLEGATO 1

Disposizioni e criteri in materia di occupazioni di suolo pubblico per pubblici esercizi finalizzate alla collocazione di tavoli, sedie ed elementi di arredo in giornate e fasce orarie limitate

**Occupazioni di Tipologia A) – istanze che non necessitano del parere dell'U.O. Viabilità.** Occupazione consentita previa **istanza di autorizzazione** presentata al Servizio SUAP corredata da specifico elaborato grafico riportante dimensioni e caratteristiche dell'occupazione e degli spazi circostanti:

1. Occupazione posta in **Aree Pedonali (A.P.)** (esempio 1 e 2 allegato) a condizione che sulla sede stradale rimanga libera una fascia larga almeno 3,00 m., che l'occupazione non costituisca pericolo o intralcio alla circolazione di veicoli e pedoni ed alle manovre di svolta nelle aree di intersezione;
2. Occupazione posta in **Zone a Traffico Limitato (ZTL)** su strade urbane locali di **tipo F** (esempio 1 e 2 allegato) a condizione che sulla sede stradale rimanga libera una fascia larga almeno 3,00 m., che l'occupazione non costituisca pericolo o intralcio alla circolazione di veicoli e pedoni ed alle manovre di svolta nelle aree di intersezione;
3. Occupazione posta in **Zone a Traffico Limitato (ZTL)** su strade urbane locali interzonal di **tipo E-F** (esempio 1 e 2 allegato) a condizione che sulla sede stradale rimanga libera una fascia larga almeno 3,00 m., che l'occupazione non interessi fermate del trasporto pubblico, non costituisca pericolo o intralcio alla circolazione di veicoli e pedoni ed alle manovre di svolta nelle aree di intersezione;
4. Occupazione di spazi destinati alla **sosta** dei veicoli in corrispondenza del tratto prospiciente o limitrofo all'esercizio pubblico (esempio 3 allegato) a condizione che l'area occupata non interessi fermate del trasporto pubblico, spazi di sosta destinati ai disabili ed al carico e scarico merci. Qualora l'area coinvolga spazi di sosta posti di fronte ad altre attività, occorre allegare alla comunicazione **nota di consenso** firmata da parte del titolare/utilizzatore dell'attività interessata;
5. Occupazione di spazi pedonali o marciapiedi a condizione che rimanga libero per il transito dei pedoni uno spazio libero da qualsiasi ostacolo avente larghezza minima di m 2.00 (art. 20 c3 CdS). In caso di transiti pedonali rilevanti gli uffici potranno richiedere spazi pedonali di ampiezza maggiore.

Per le casistiche di cui ai punti **2, 3 e 4** l'istanza presentata costituisce domanda di **ordinanza** per l'istituzione del divieto di sosta in corrispondenza dell'area di occupazione.


**Occupazioni di Tipologia B) – istanze che necessitano del parere dell'U.O. Viabilità.** Occupazioni previste in ambiti ovvero per tipologie diverse da quelle trattate nei punti sopradescritti o che comportano una modifica della disciplina della circolazione vigente.

1. In questi casi, esterni alle A.P. e ZTL, l'occupazione è subordinata all'ottenimento dell'**autorizzazione** rilasciata dal Servizio SUAP previo **parere/nulla osta dell'U.O. Viabilità** ed eventuali altri atti necessari (**es. ordinanza**). Qualora l'area richiesta coinvolga spazi di sosta posti di fronte ad altre attività (esempio 3 allegato) occorre allegare alla comunicazione **nota di consenso** firmata da parte del titolare/utilizzatore dell'attività interessata.


In tutti i casi, qualora la richiesta di occupazione interessi ambiti o strade caratterizzati dalla presenza di altri pubblici esercizi con occupazione del suolo, le istanze di occupazione devono essere presentate in **modo unitario ed integrato**, limitatamente agli aspetti dimensionali degli spazi occupati, da tutti gli interessati.

Le istanze verranno valutate ed esaminate dagli uffici preposti che potranno, richiedere modifiche/integrazioni o imporre condizioni. L'inottemperanza ad eventuali prescrizioni comporterà la revoca del titolo.

# esempio 1

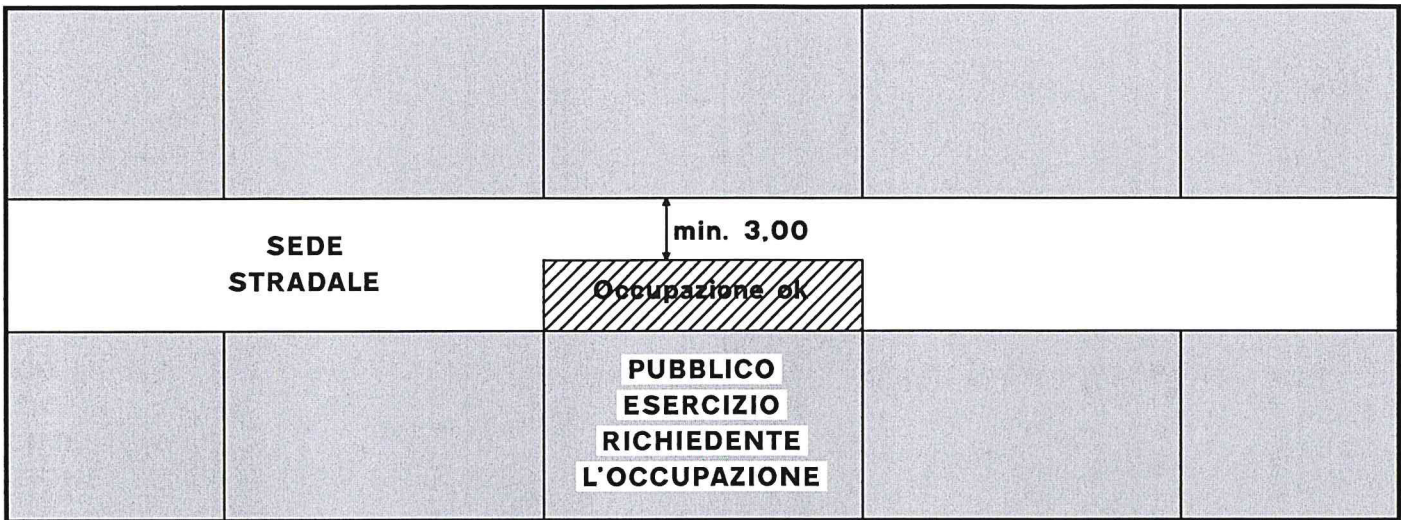

# esempio 2

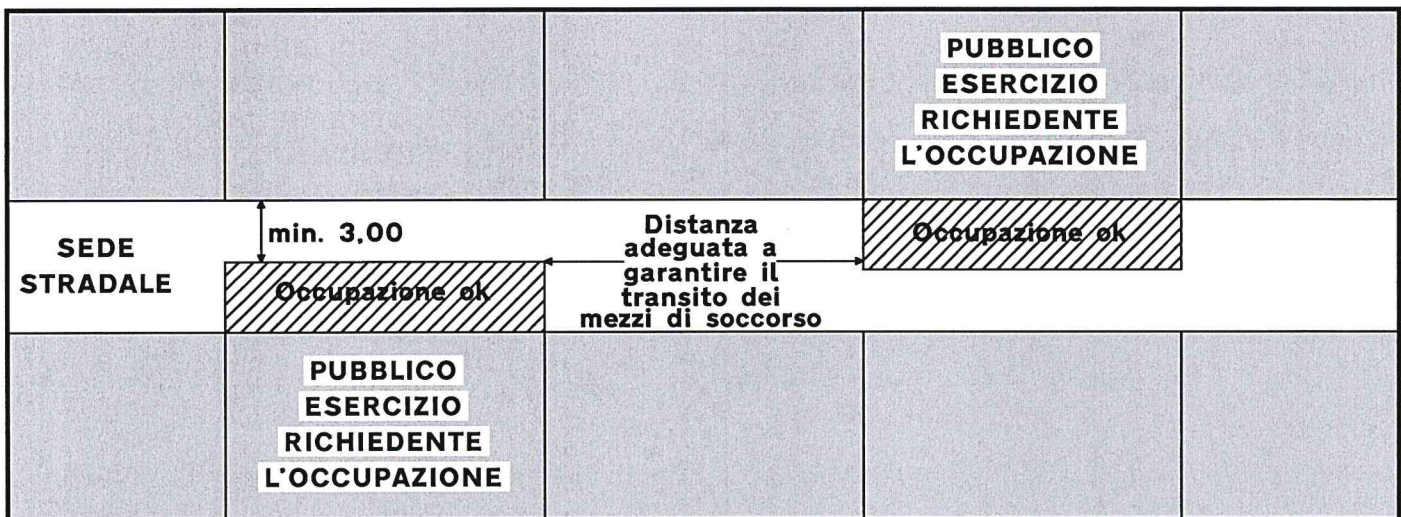

# esempio 3

