

Elaborato prescrittivo **RUE 2**
Regolamento Urbanistico Edilizio
RUE 2 - Regimi normativi della città esistente
e del territorio extraurbano

LOCALIZZAZIONE OSSERVAZIONI

ADOTTATO il 03/07/08 con Delibera di CC. n.64552/102
APPROVATO
PUBBLICATO

Esito pareri osservazioni

- Accolta - Accolta in parte - Confermata
- Si demanda ad altro
- Non Accolta - Non ammissibile

tavola **081**
ANSE DEL SAVIO
Rapporto 1:5000

Sindaco Fabrizio Matteucci
Segretario Generale Dott. Amedeo Pensiero
Assessore Urbanistica Fabio Poggioni

CONSULENTI
Consulente generale Prof. Arch. Gianluigi Nigro
Collaboratori Arch. Tiziana Alleri
Consulente operativo Arch. Edoardo Piretti
Consulente paesaggio Arch. Francesco Nigro


UNITA' DI PROGETTO
Responsabile Arch. Franco Stringa
Coordinatore Arch. Alberto Melli
Responsabile attività Arch. Francesca Prati
Arch. Antonio Olivetti
Arch. Leonardo Rossi
Arch. Antonia Tassinari
Istruttori tecnici Francesca Brusi
Federica Prati

Resp. ambiente Dott. Angela Vistoli
Resp. edilizia S.I.T. Arch. Flavio Magnani
S.I.T. Dott. Alessandro Morini
S.I.T. Silvia Casavecchia
S.I.T. Dott. Roberto Zerobi
S.I.T. Arch. Daniela Giunco
S.I.T. Franca Gordini
S.I.T. Maurizio Pasi

Collaboratori: Arch. Raffaella Bendazzi
Arch. Stefania Bertozzi
Arch. Paola Elli
Arch. Elisa Giunchi
Arch. Daniela Giunco
Arch. Caterina Gramantieri
Dott. Paolo Minguzzi

Comune di Ravenna PRG 2003 Regolamento Urbanistico Edilizio tavola **081**

QUADRO D'UNIONE

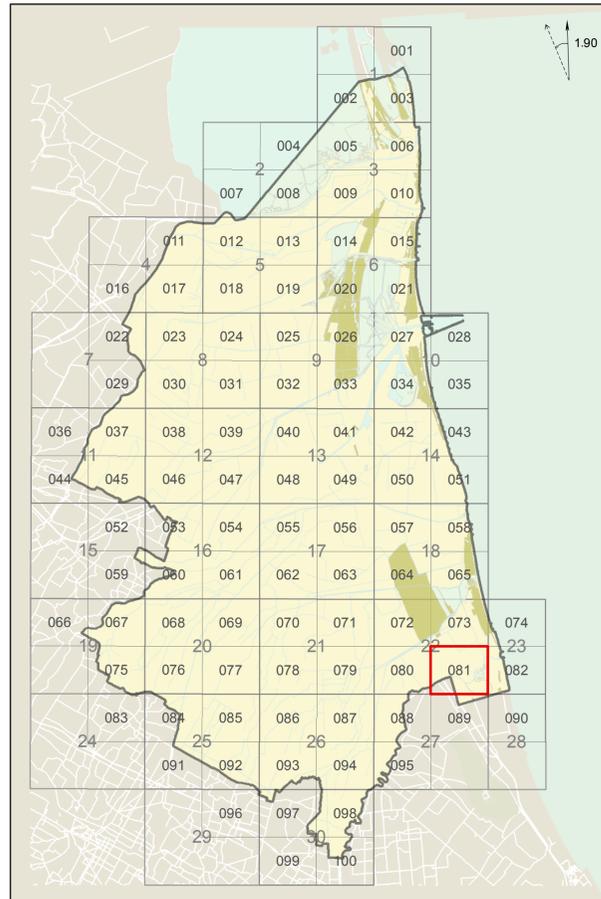

Comune di Ravenna PRG 2003 Regolamento Urbanistico Edilizio tavola **081**

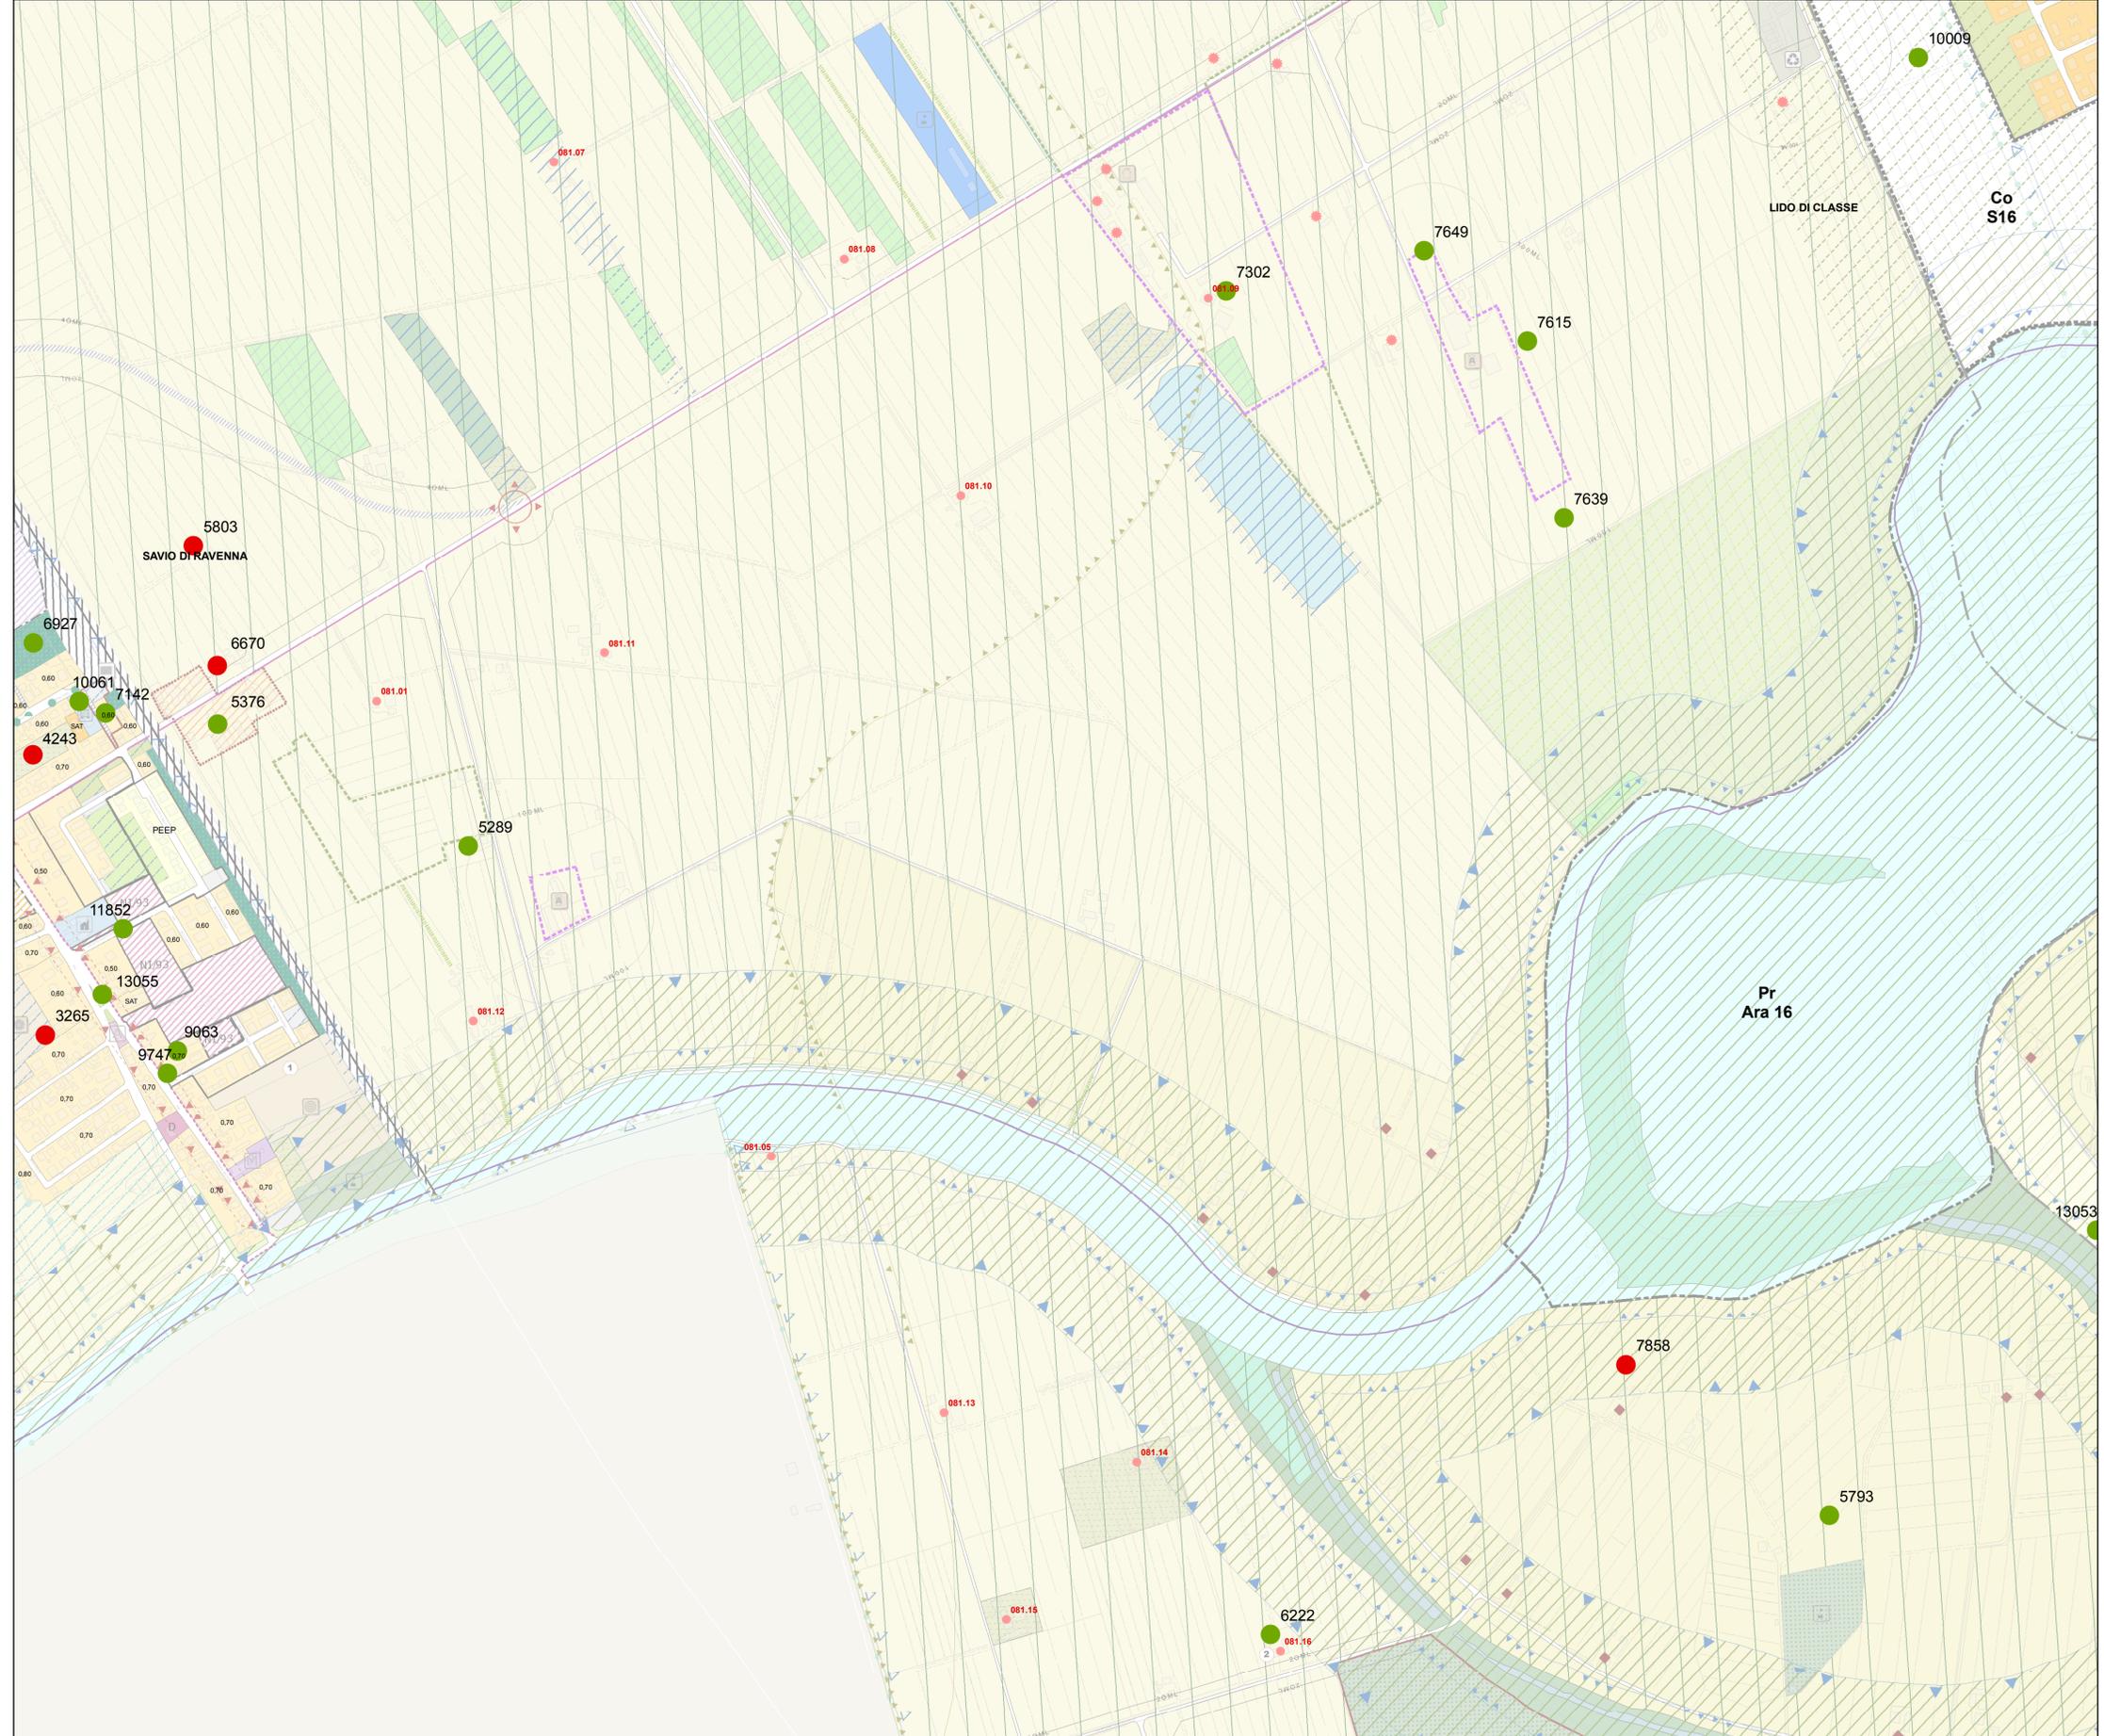


tavola **081**