



# POC - Piano dell'Arenile 2009

ELABORATO PRESCRITTIVO  
 Elementi del piano  
 Tavola P.1.20

scala 1:2000  
 0 25 50 100 150 200 Metri

Adottato delibera C.C. N. 74495/128 del 16/07/2009  
 Pubblicato B.U.R. N. 142/09 del 12/08/2009  
 Approvato delibera C.C. N. 123211/202 del 21/12/2009  
 Pubblicato B.U.R. N. 2/2010 del 20/01/2010

Comune di Ravenna  
 Area Pianificazione Territoriale  
 PRG 2003

## POC - Piano dell'Arenile 2009

### ELABORATO PRESCRITTIVO Elementi del Piano Tavola P.1.20

**Sindaco** Dott. Paolo Neri  
**Segretario Generale** Dott. Paolo Neri  
**Assessore** Arch. Franco Striga  
**Capo Area** Arch. Alberto Mutti  
**Capo Servizio** S.I.T.  
**Progettista** Fabrizio Matteucci  
 Dott. Paolo Neri  
 Arch. Gabriele Maraldi  
 Arch. Franco Striga  
 Arch. Alberto Mutti  
**Collaboratori** Geom. Maurizio Benini  
 Dott.ssa Paola Bissi  
 Dott. Giol. Sergio Nannini  
 Dott.ssa Angela Visoli  
 Franca Gordini  
**Segreteria**  
**Tavola P.1.20**

#### Elementi del Piano

- Perimetro Piano dell'Arenile Art.4
- Componenti idrogeomorfologiche-vegetazionali**
- Componenti idrogeomorfologiche-vegetazionali**
- Aree marginali o degradate e/o aree retrostanti Art.II.7
- Pinete Art.II.6
- Corpo dunoso con elementi di naturalità compromessi Art.II.8.1
- Corpo dunoso con elementi di naturalità Art.II.8.2
- Corpo dunoso con elementi di naturalità di particolare pregio Art.II.8.3
- Spiagge Art.II.9
- Fascia di libero transito Art.II.9.3
- Interventi di Ricostruzione del cordone dunoso (Rcd) Art.II.17
- Specchio d'acqua destinato alla balneazione Art.II.10
- Linea di battigia Art.II.11
- Opere di difesa a mare**
- Emersa Art.II.12
- Soffolta Art.II.12
- Sommersa Art.II.12
- Opere di difesa di foci Art.II.12
- Allineamenti**
- Strutture precarie fisse Art.I.1.2c2
- Strutture precarie temporanee Art.I.1.2c3
- Servizi di supporto alla balneazione Art.I.1.2c3
- Servizi turistico ricreativi**
- La numerazione presente è riferita alle "Schede di censimento".
- Stabilimento balneare Art.I.4.13
- Attrezzature per il Soccorso Art.I.4.3
- Base operative di società sportive veliche Art.I.4.5
- Attrezzature per il salvataggio Art.I.4.4
- Parco giochi, sale da gioco e da ballo Art.I.4.8
- Capanni balneari Art.I.4.7
- Strutture particolari (cabina enel, discoteca, ristorante) Art.I.4.14
- Spiagge attrezzate per il rimessaggio di natanti Art.I.4.12
- Titolo d'utilizzo dell'arenile**
- Concessione Demanio Marittimo Art.VI.1
- Concessione Demanio Comunale Art.VI.1
- Concessione Demanio Militare Art.VI.1
- Proprietà Privata Art.VI.1.c2
- Concessione Rimessaggio Natanti di progetto Art.VI.2.1
- Concessione ad uso kitesurf Art.VI.2.2
- Concessioni per Aree polivalenti Art.VI.2.3
- Componenti sistema della mobilità**
- Accessi Pedonali Carrabile - Ciclabile Art.IV.1
- Corridoio atterraggio natanti Art.IV.1
- Accessi per servizio di pulizia ordinario Art.IV.1
- Accessi per servizio di pulizia straordinario Art.IV.1
- Accessi di servizio per gestione arenile Art.IV.1
- Componenti sistema della mobilità**
- Obiettivi di Località Art.V.1

#### Ambiti e componenti soggetti a RUE

Art.5

- Ambiti soggetti a disciplina di RUE
- Ambiti soggetti a disciplina di RUE
- Ambiti soggetti a disciplina di RUE
- Obiettivi di Località

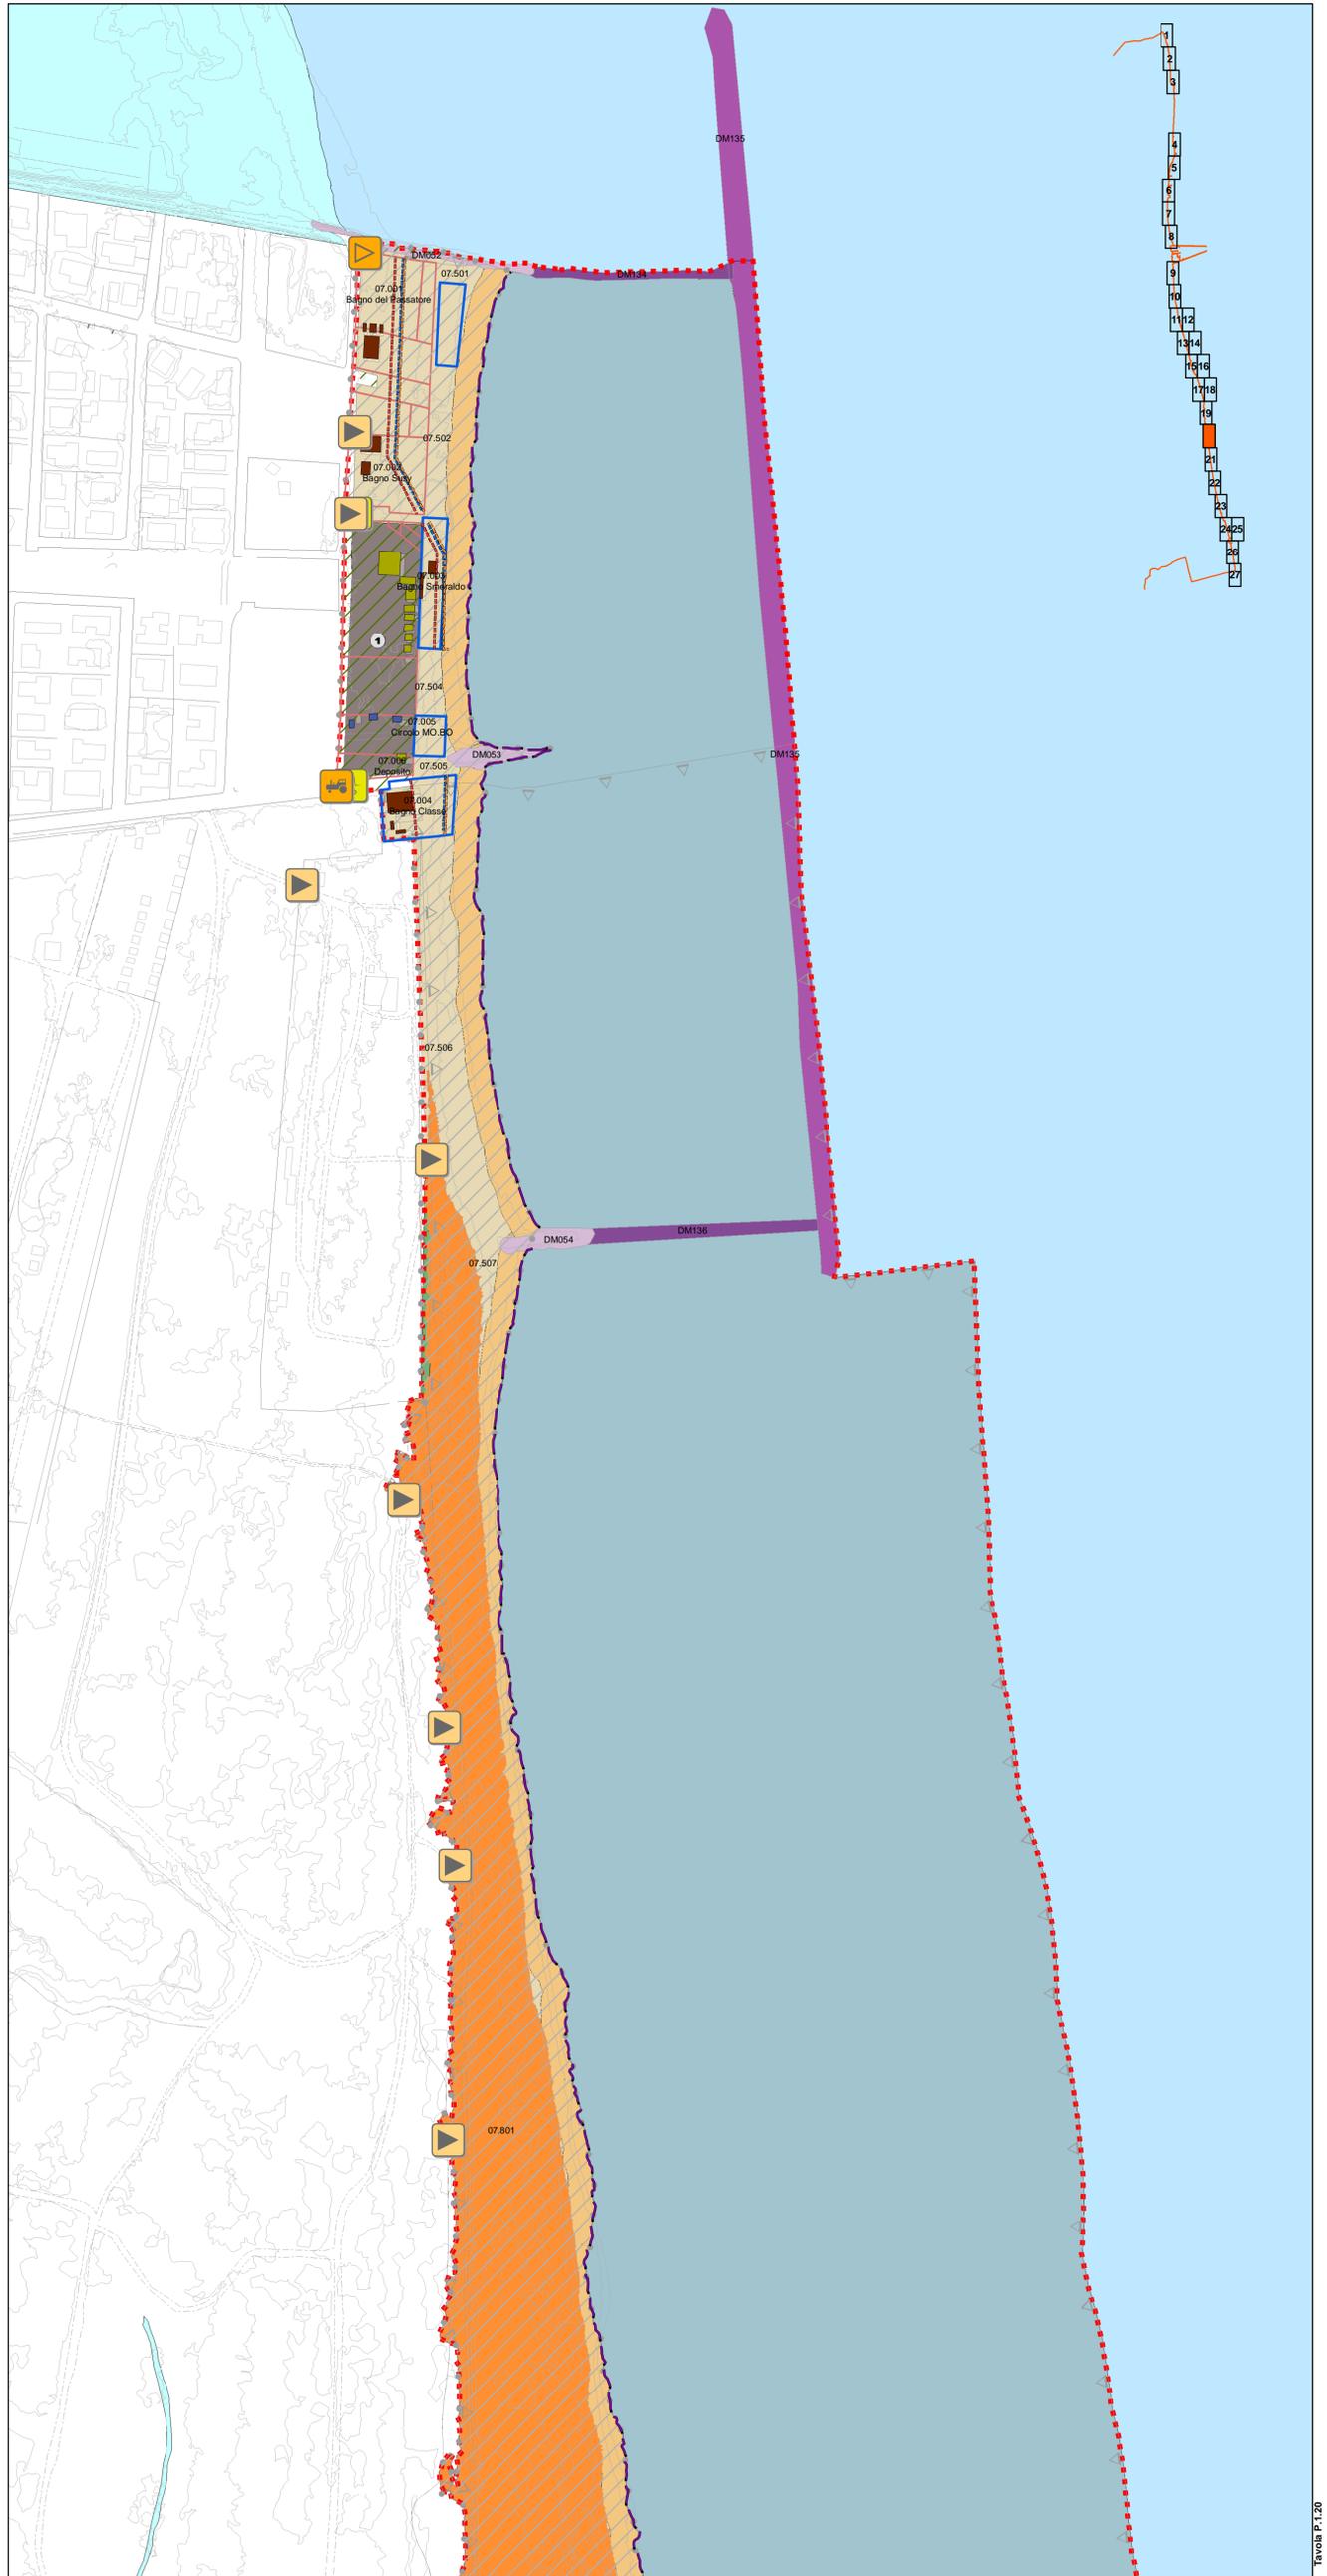


Tavola P.1.20