


Adottato delibera C.C. N. 74495/128 del 16/07/2009  
 Pubblicato B.U.R. N. 142/09 del 12/08/2009  
 Approvato delibera C.C. N. 123211/202 del 21/12/2009  
 Pubblicato B.U.R. N. 2/2010 del 20/01/2010

ELABORATO PRESCRITTIVO  
 Elementi del Piano  
**LEGENDA**

**Sindaco** Arch. Alberto Muti  
**Segretario Generale** Dott. Paolo Noni  
**Assessore** Arch. Raffaella Seghezzi  
**Capo Area** Arch. Daniela Giunchi  
**Capo Servizio** Arch. Adlene Frassinetti  
 S.I.T. Dott. Alessandro Morini  
 Dott. Roberto Zenobi  
**Progettista** Geom. Maurizio Bentini  
**Collaboratori** Dott.ssa Paola Bessa  
 Dott. Geol. Sergio Nanni  
 Dott.ssa Angela Vistoli  
**Segreteria** Franca Gordini

AMBITI E COMPONENTI SOGGETTI A PIANO DELL'ARENILE '09

TERRITORIO COMUNALE

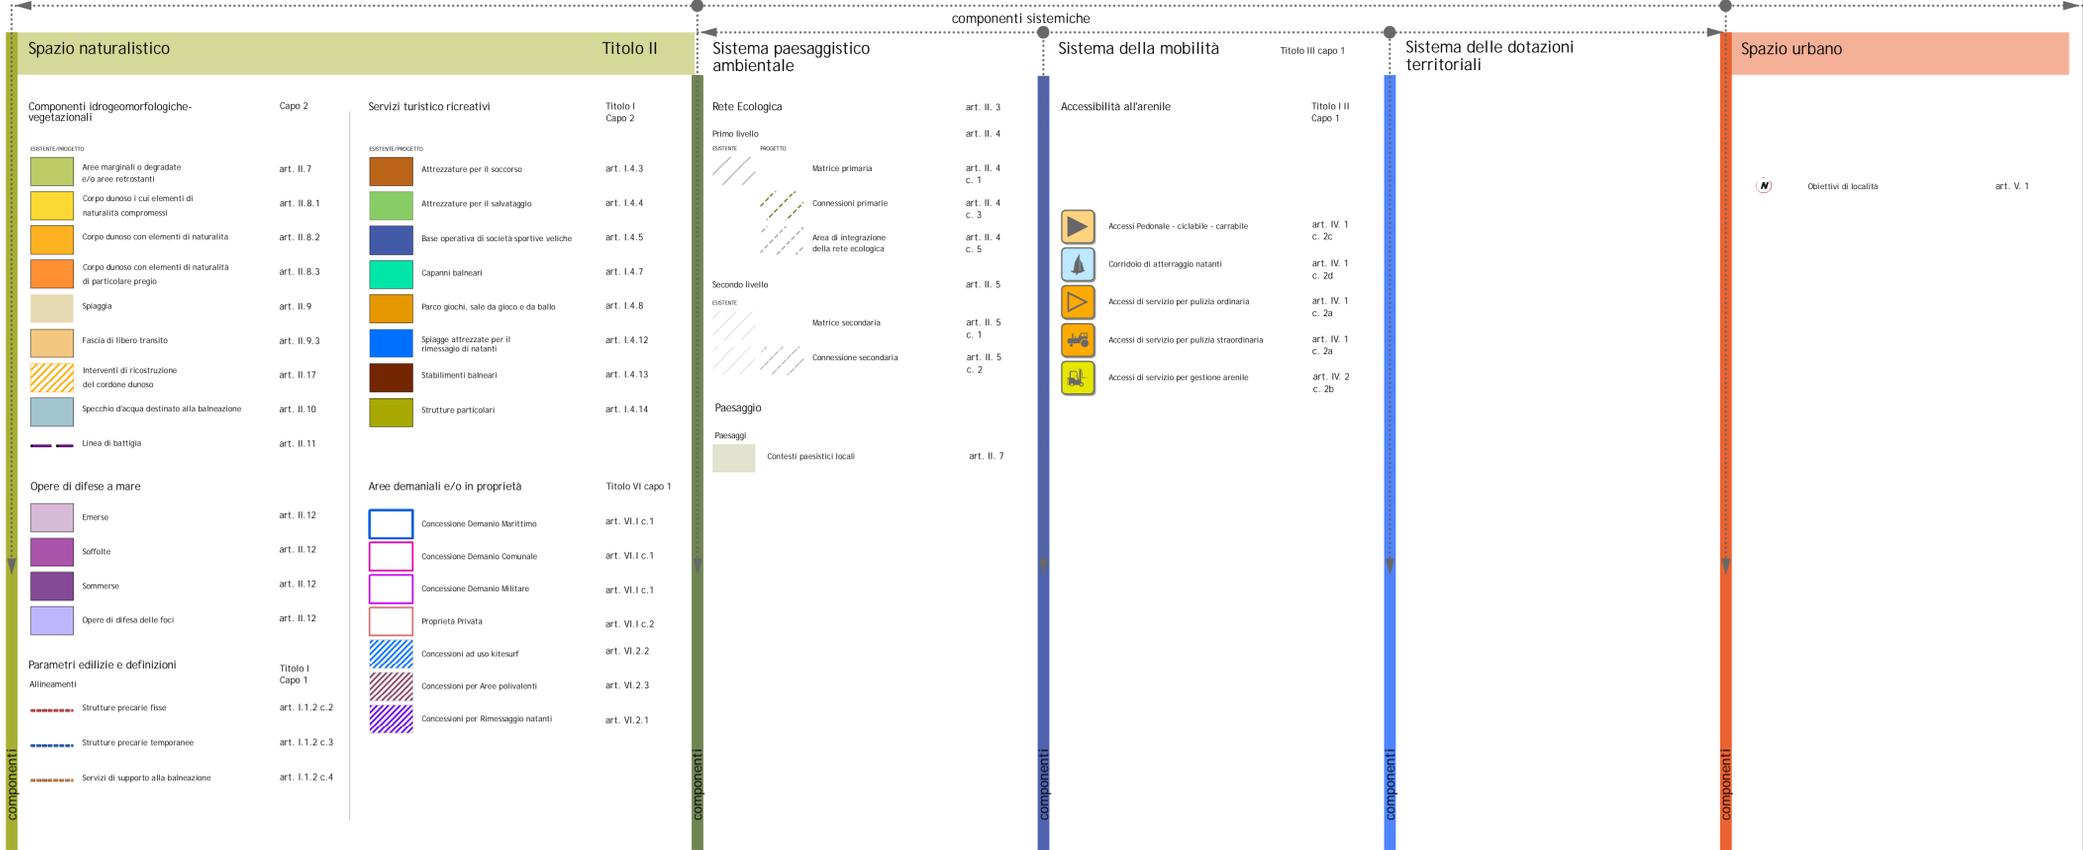

AMBITI E COMPONENTI PER I QUALI SI APPLICA LA NORMATIVA DI RUE

TERRITORIO COMUNALE

