



INQUADRAMENTO URBANISTICO

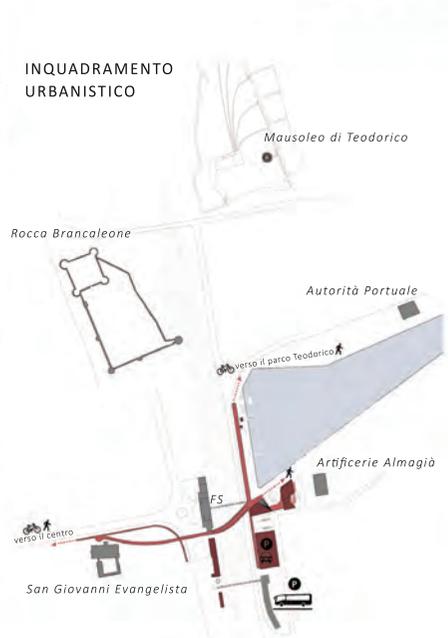


SUDDIVISIONE IN LOTTI




- A. Superamento binari - "BELVEDERE"
- B. Parcheggio Multipiano
- C. Edifici ferroviari ristrutturati
- D. Edificio Ex Dogana
- E. Piazza/strada
- F. Proposte integrative

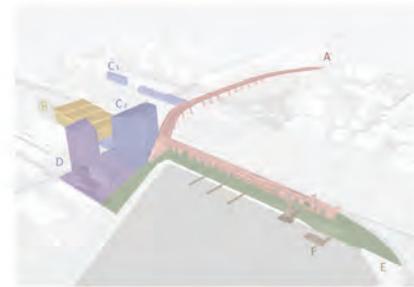

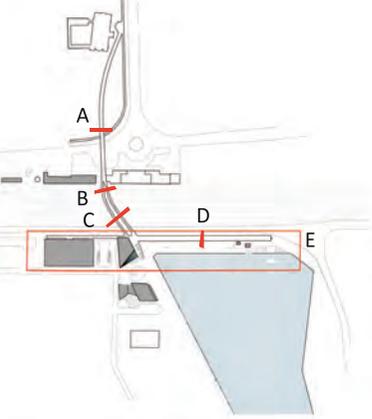


sezione A

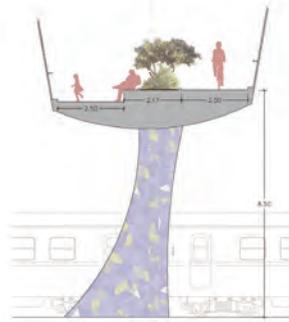


sezione B



sezione C

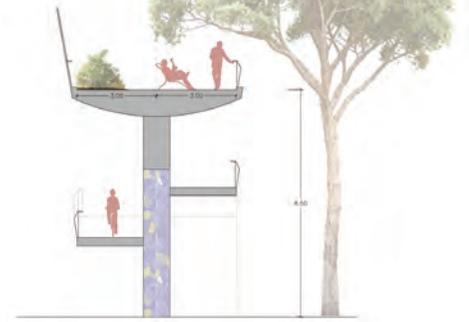

sezione D 1:100

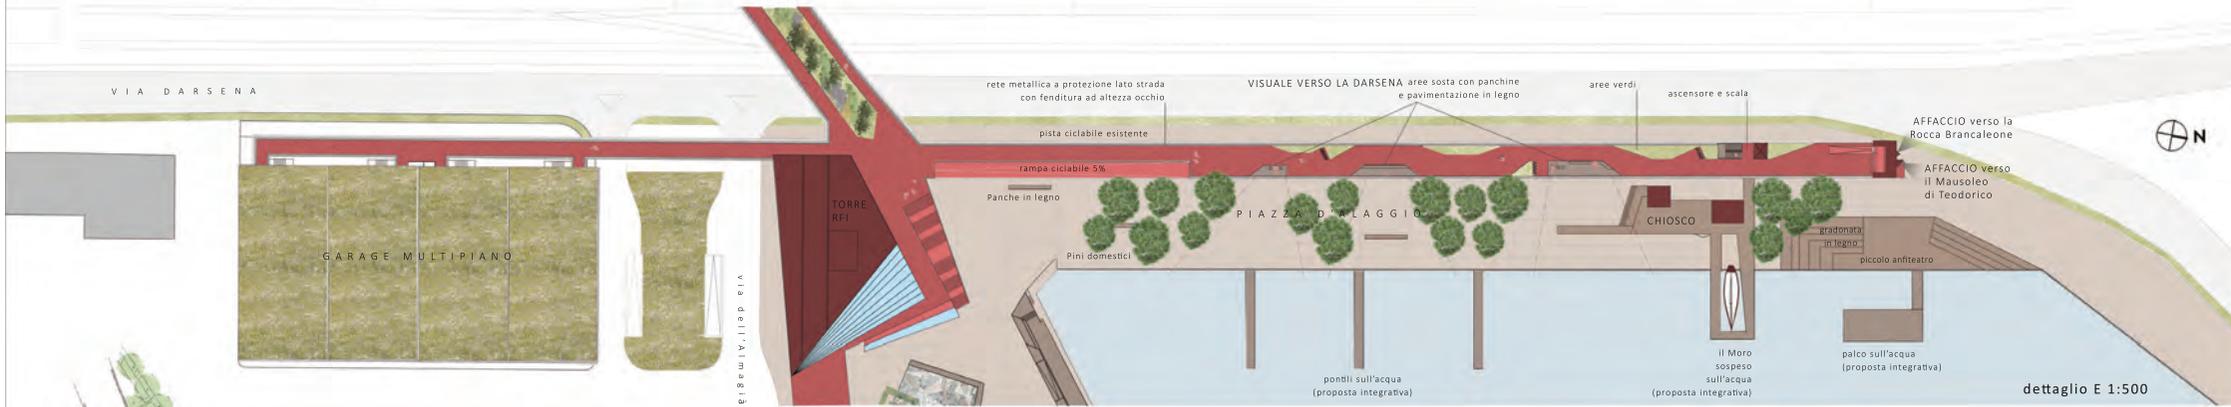

dettaglio E 1:500



I MATERIALI



rete metallica a protezione lato strada, pavimentazione in asfalto rosso con sistema fotovoltaico integrato



pavimentazione e panchine in legno sulla promenade




panchina di legno e pavimentazione in lastre di cemento






PROSPETTO SUD

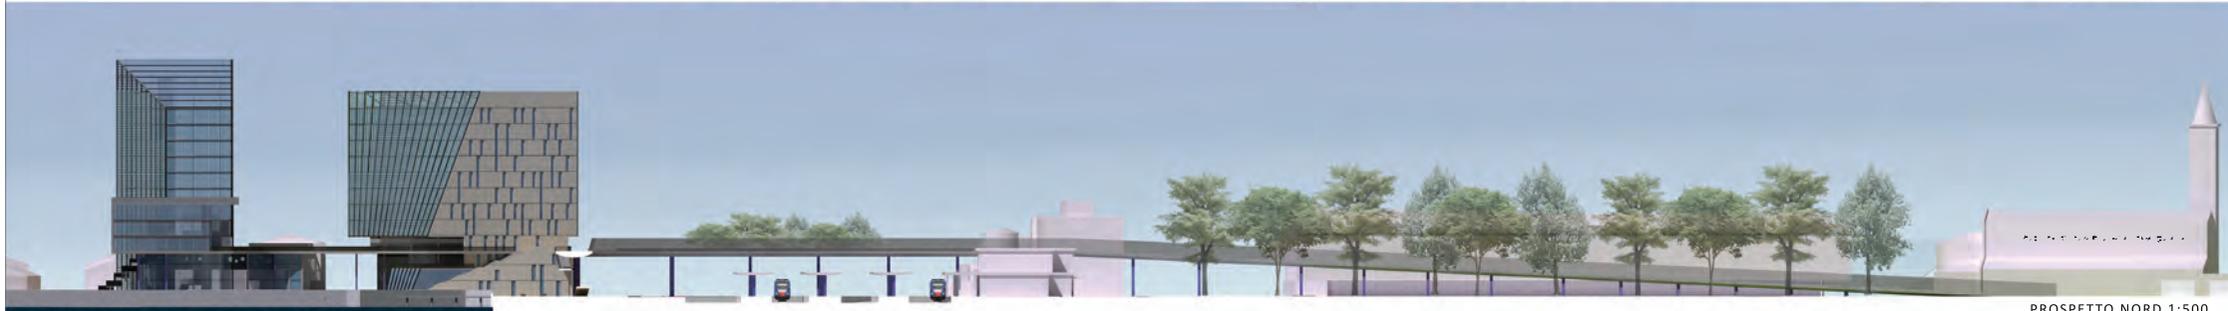

PROSPETTO NORD 1:500

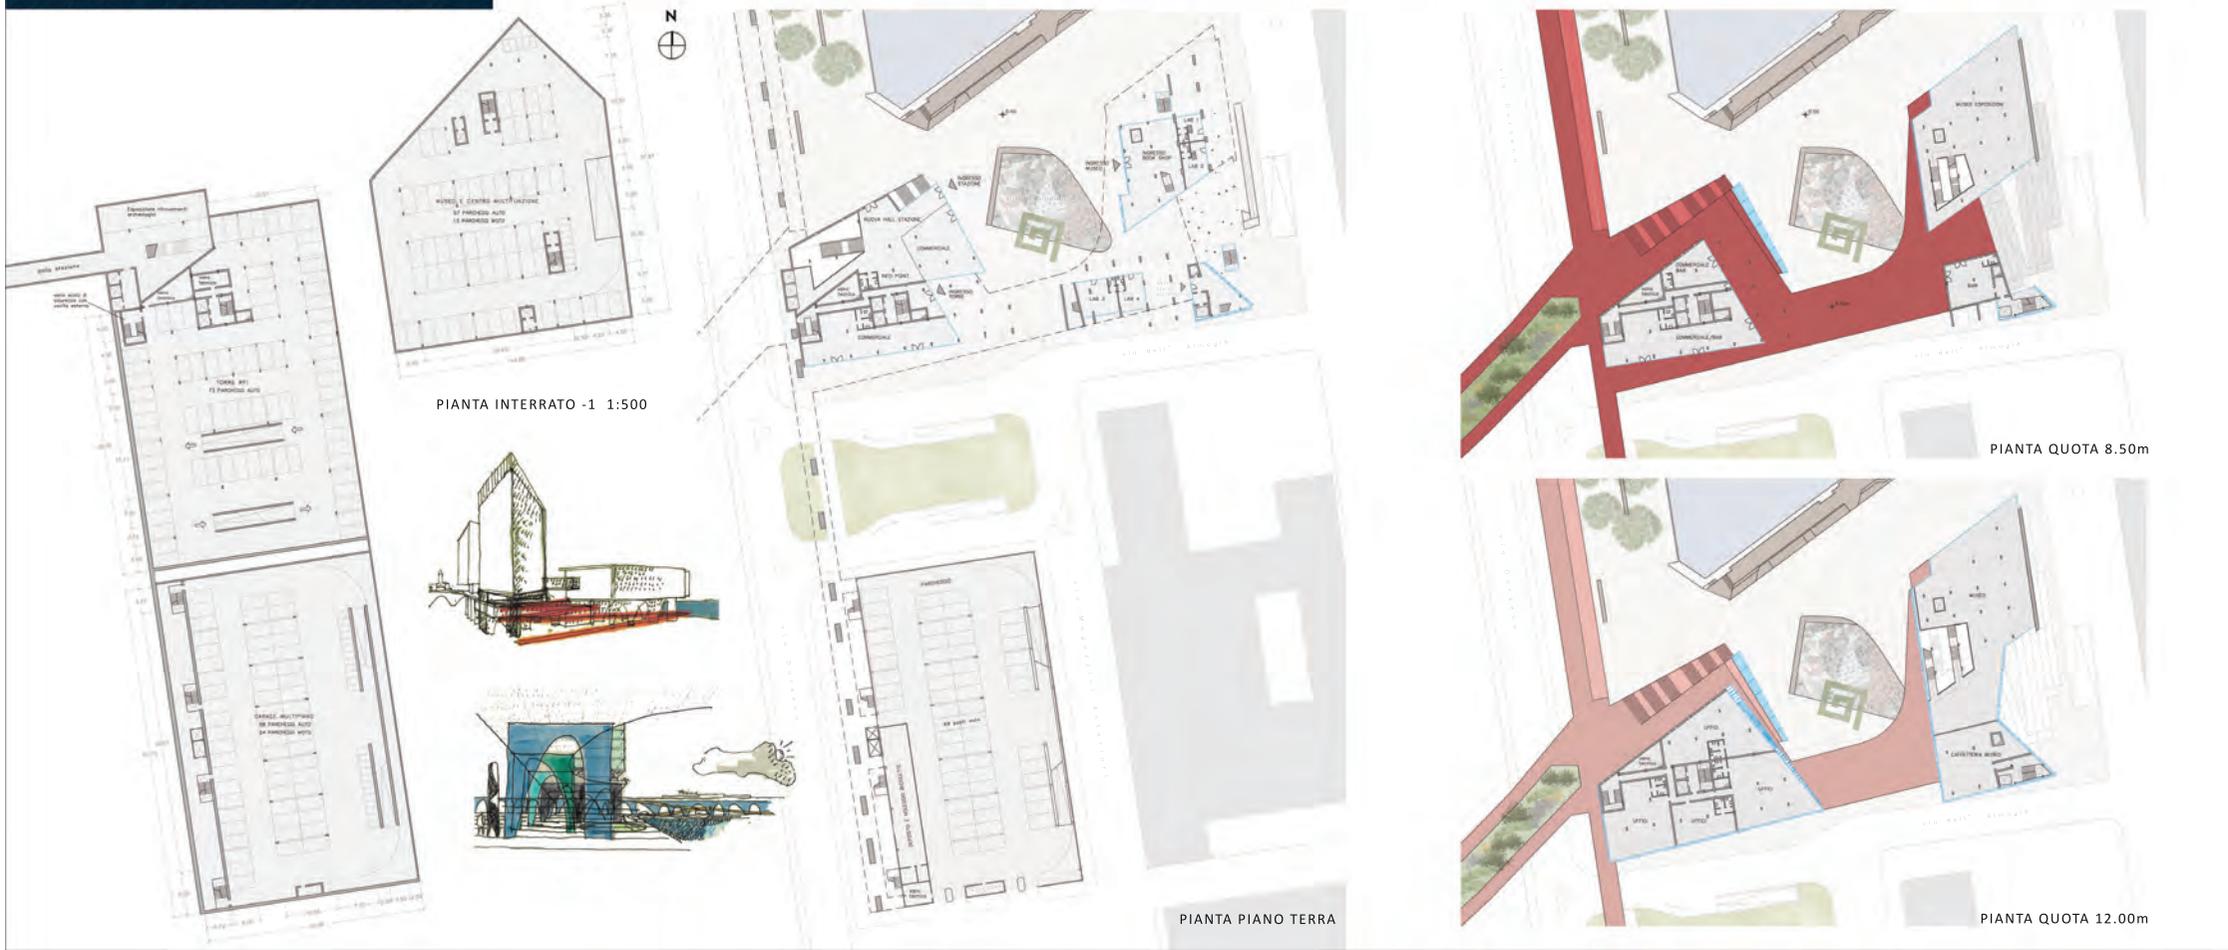

PIANTA INTERRATO -1 1:500


PIANTA PIANO TERRA

PIANTA QUOTA 8.50m


PIANTA QUOTA 12.00m



SEZIONE 1

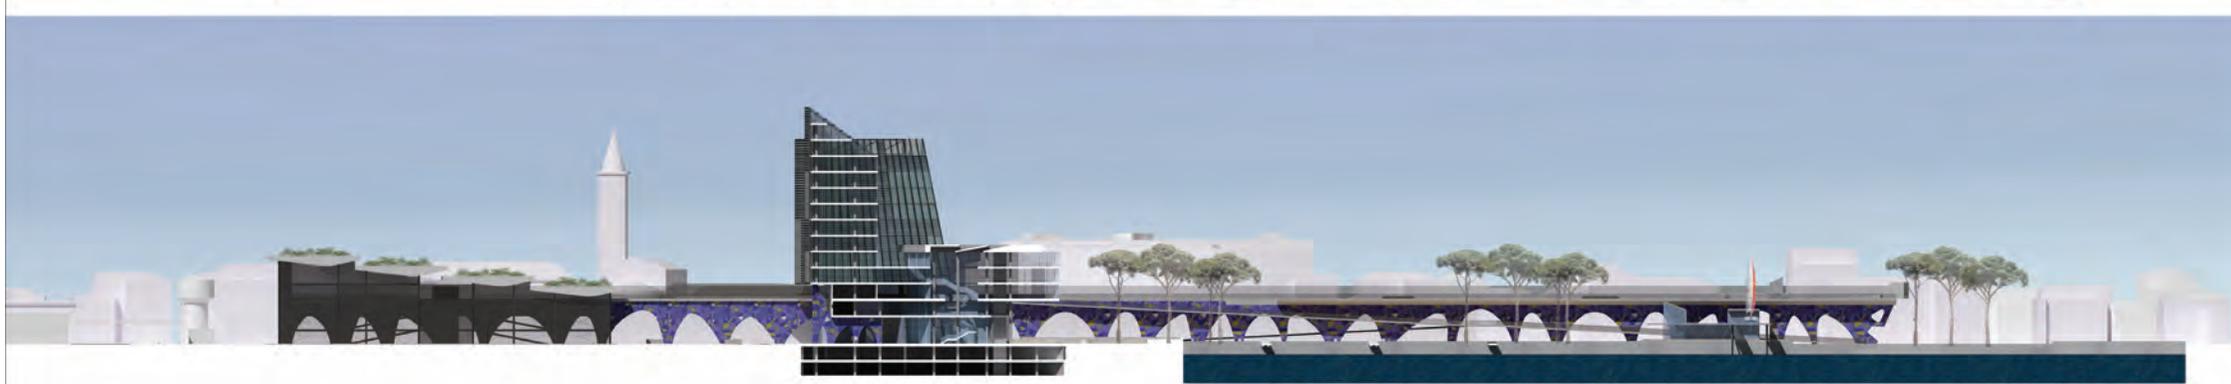



SEZIONE 2

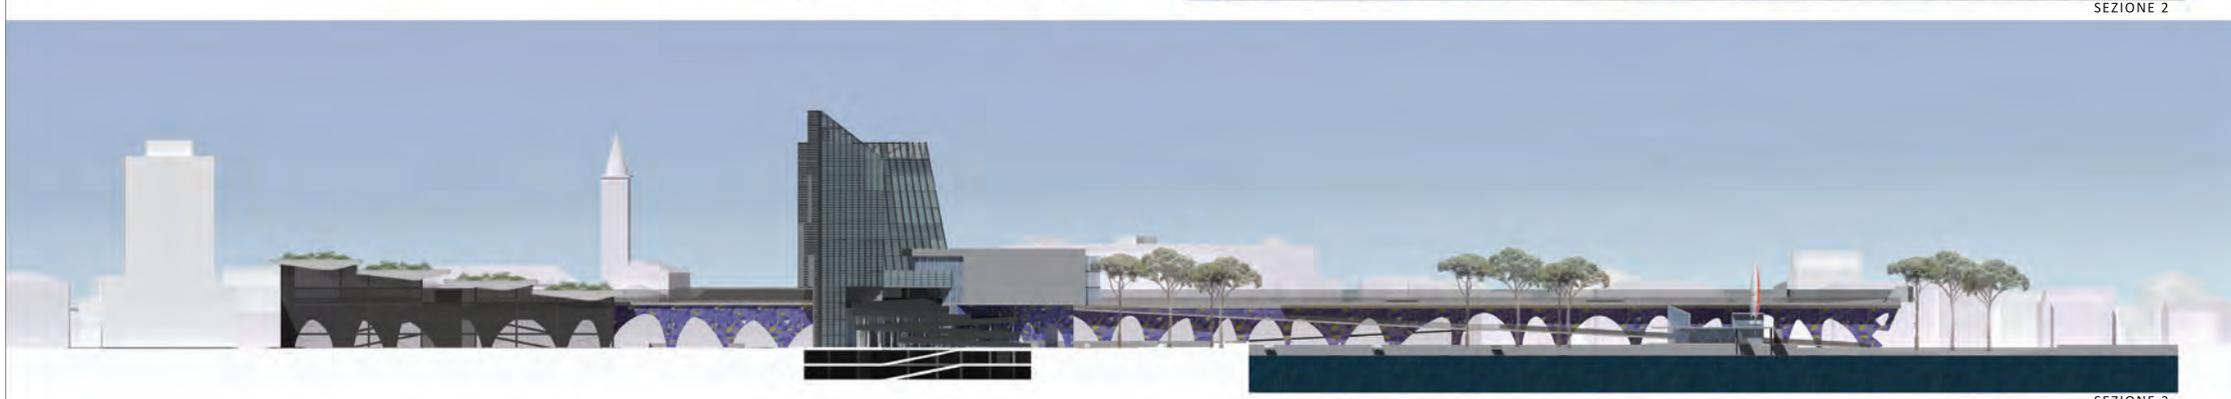


SEZIONE 3



SEZIONE 4 1:500

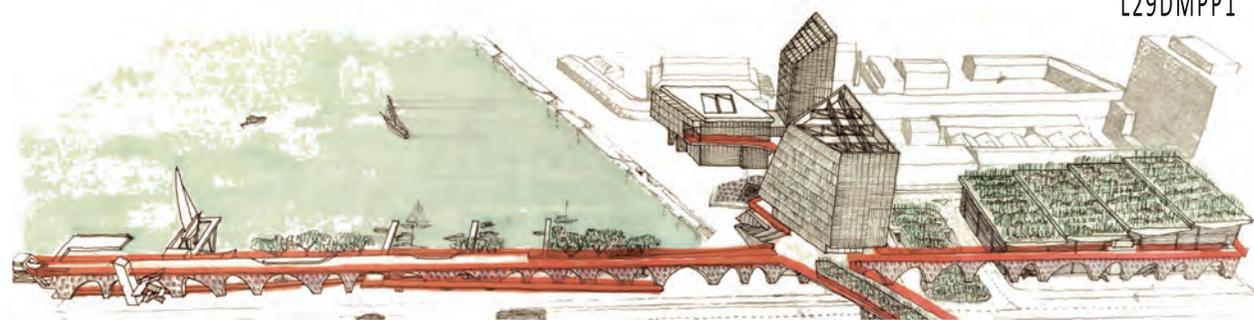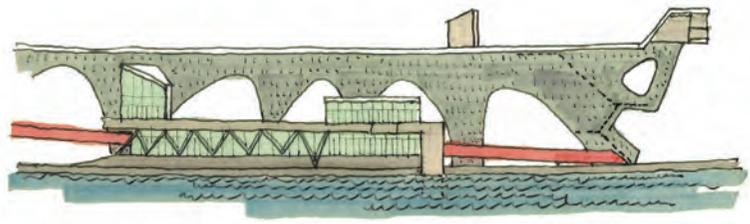

MAGLIA STRUTTURALE
 - in elevazione travi e pilastri in acciaio con schema pendolare
 - sbalzi bidirezionali grazie a un graticcio di travature reticolari in copertura
 - volumi interrati con travi e pilastri in ca appoggiati su una soletta piena
 - fondazione a platea

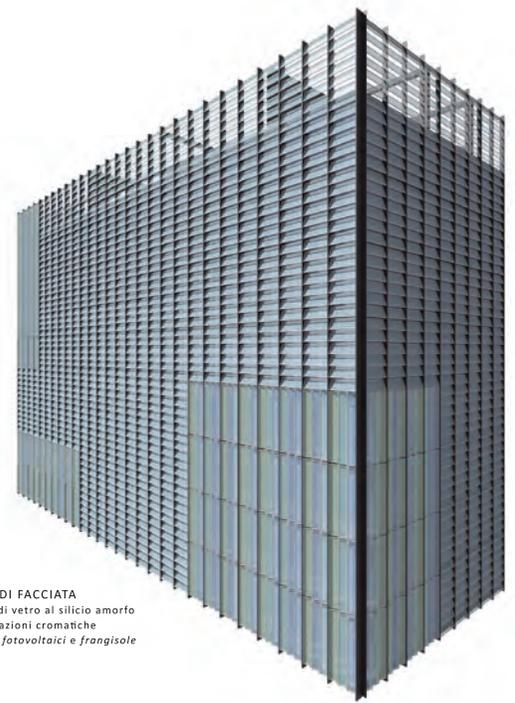

DETTAGLIO DI FACCIATA
 rivestimento in lamelle di vetro al silicio amorfo
 di due tipi e gradazioni cromatiche
 con funzione di pannelli fotovoltaici e frangisole