stato attuale: posizione Aree Impianti

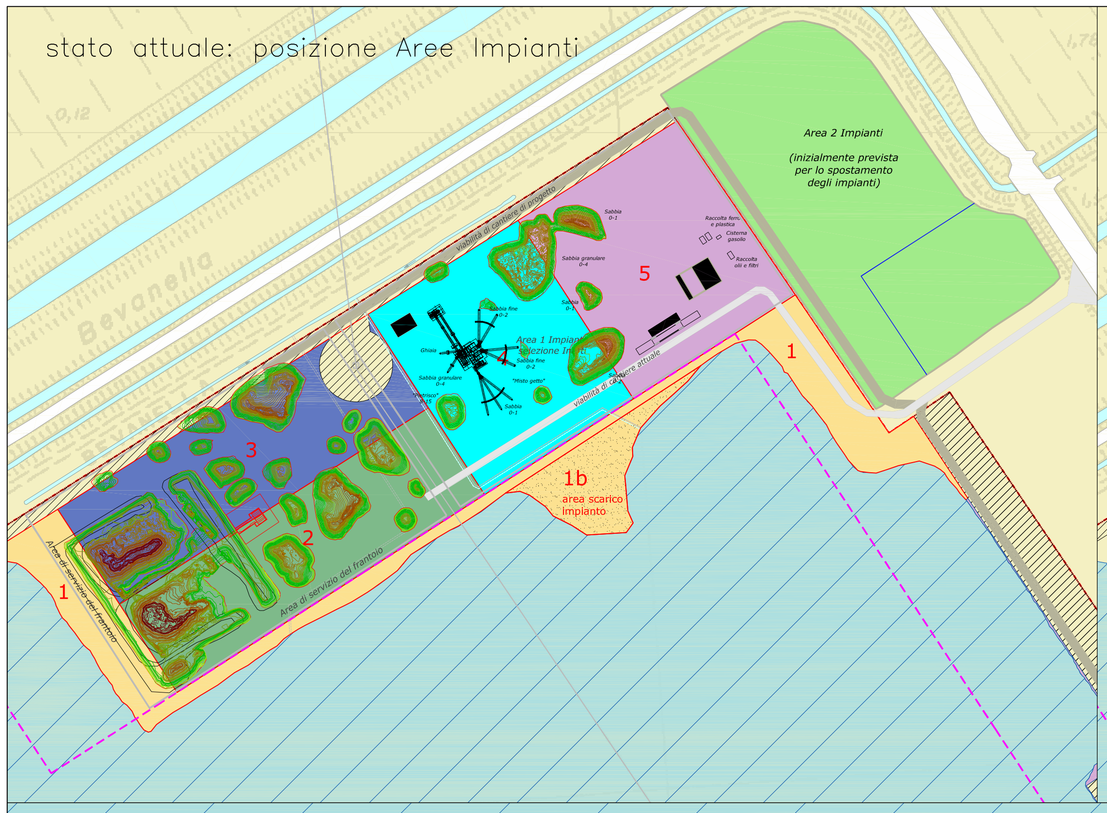

progetto: posizione del Frantoio invariata
area 2 impianti usata solo da deposito

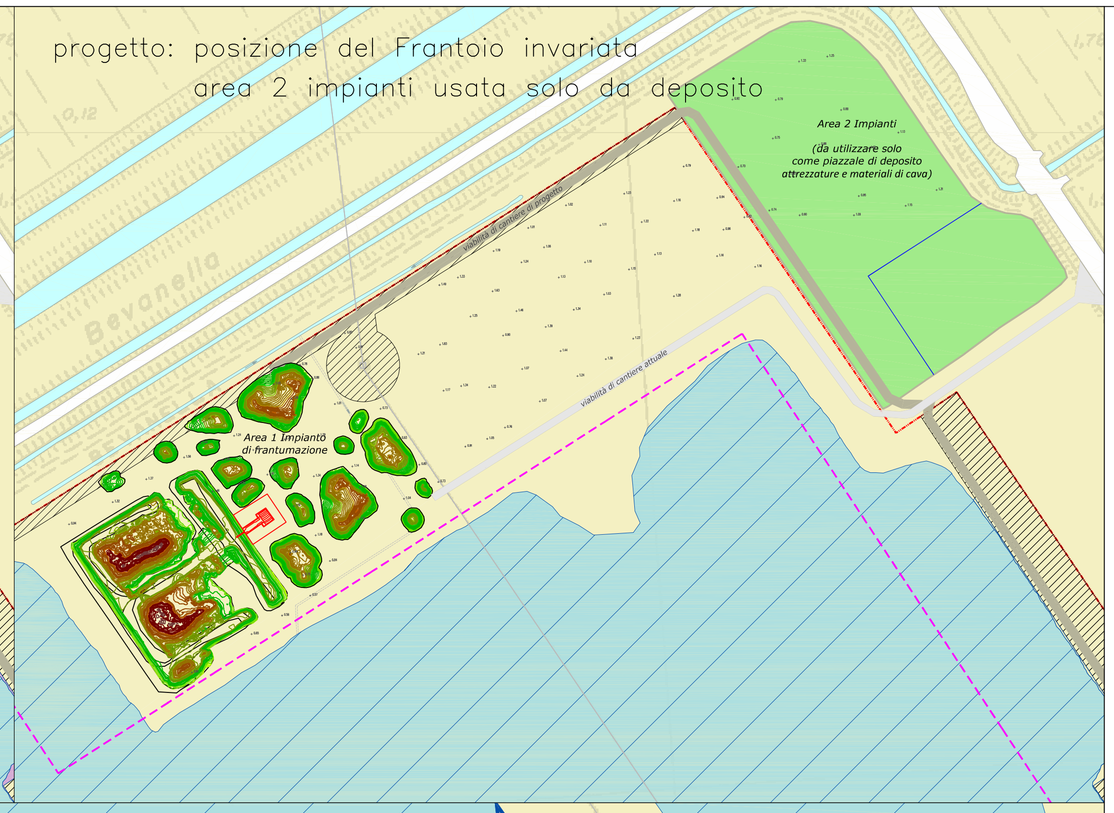

progetto: spostamento area 2 impianti
lavorazione materiale estratto

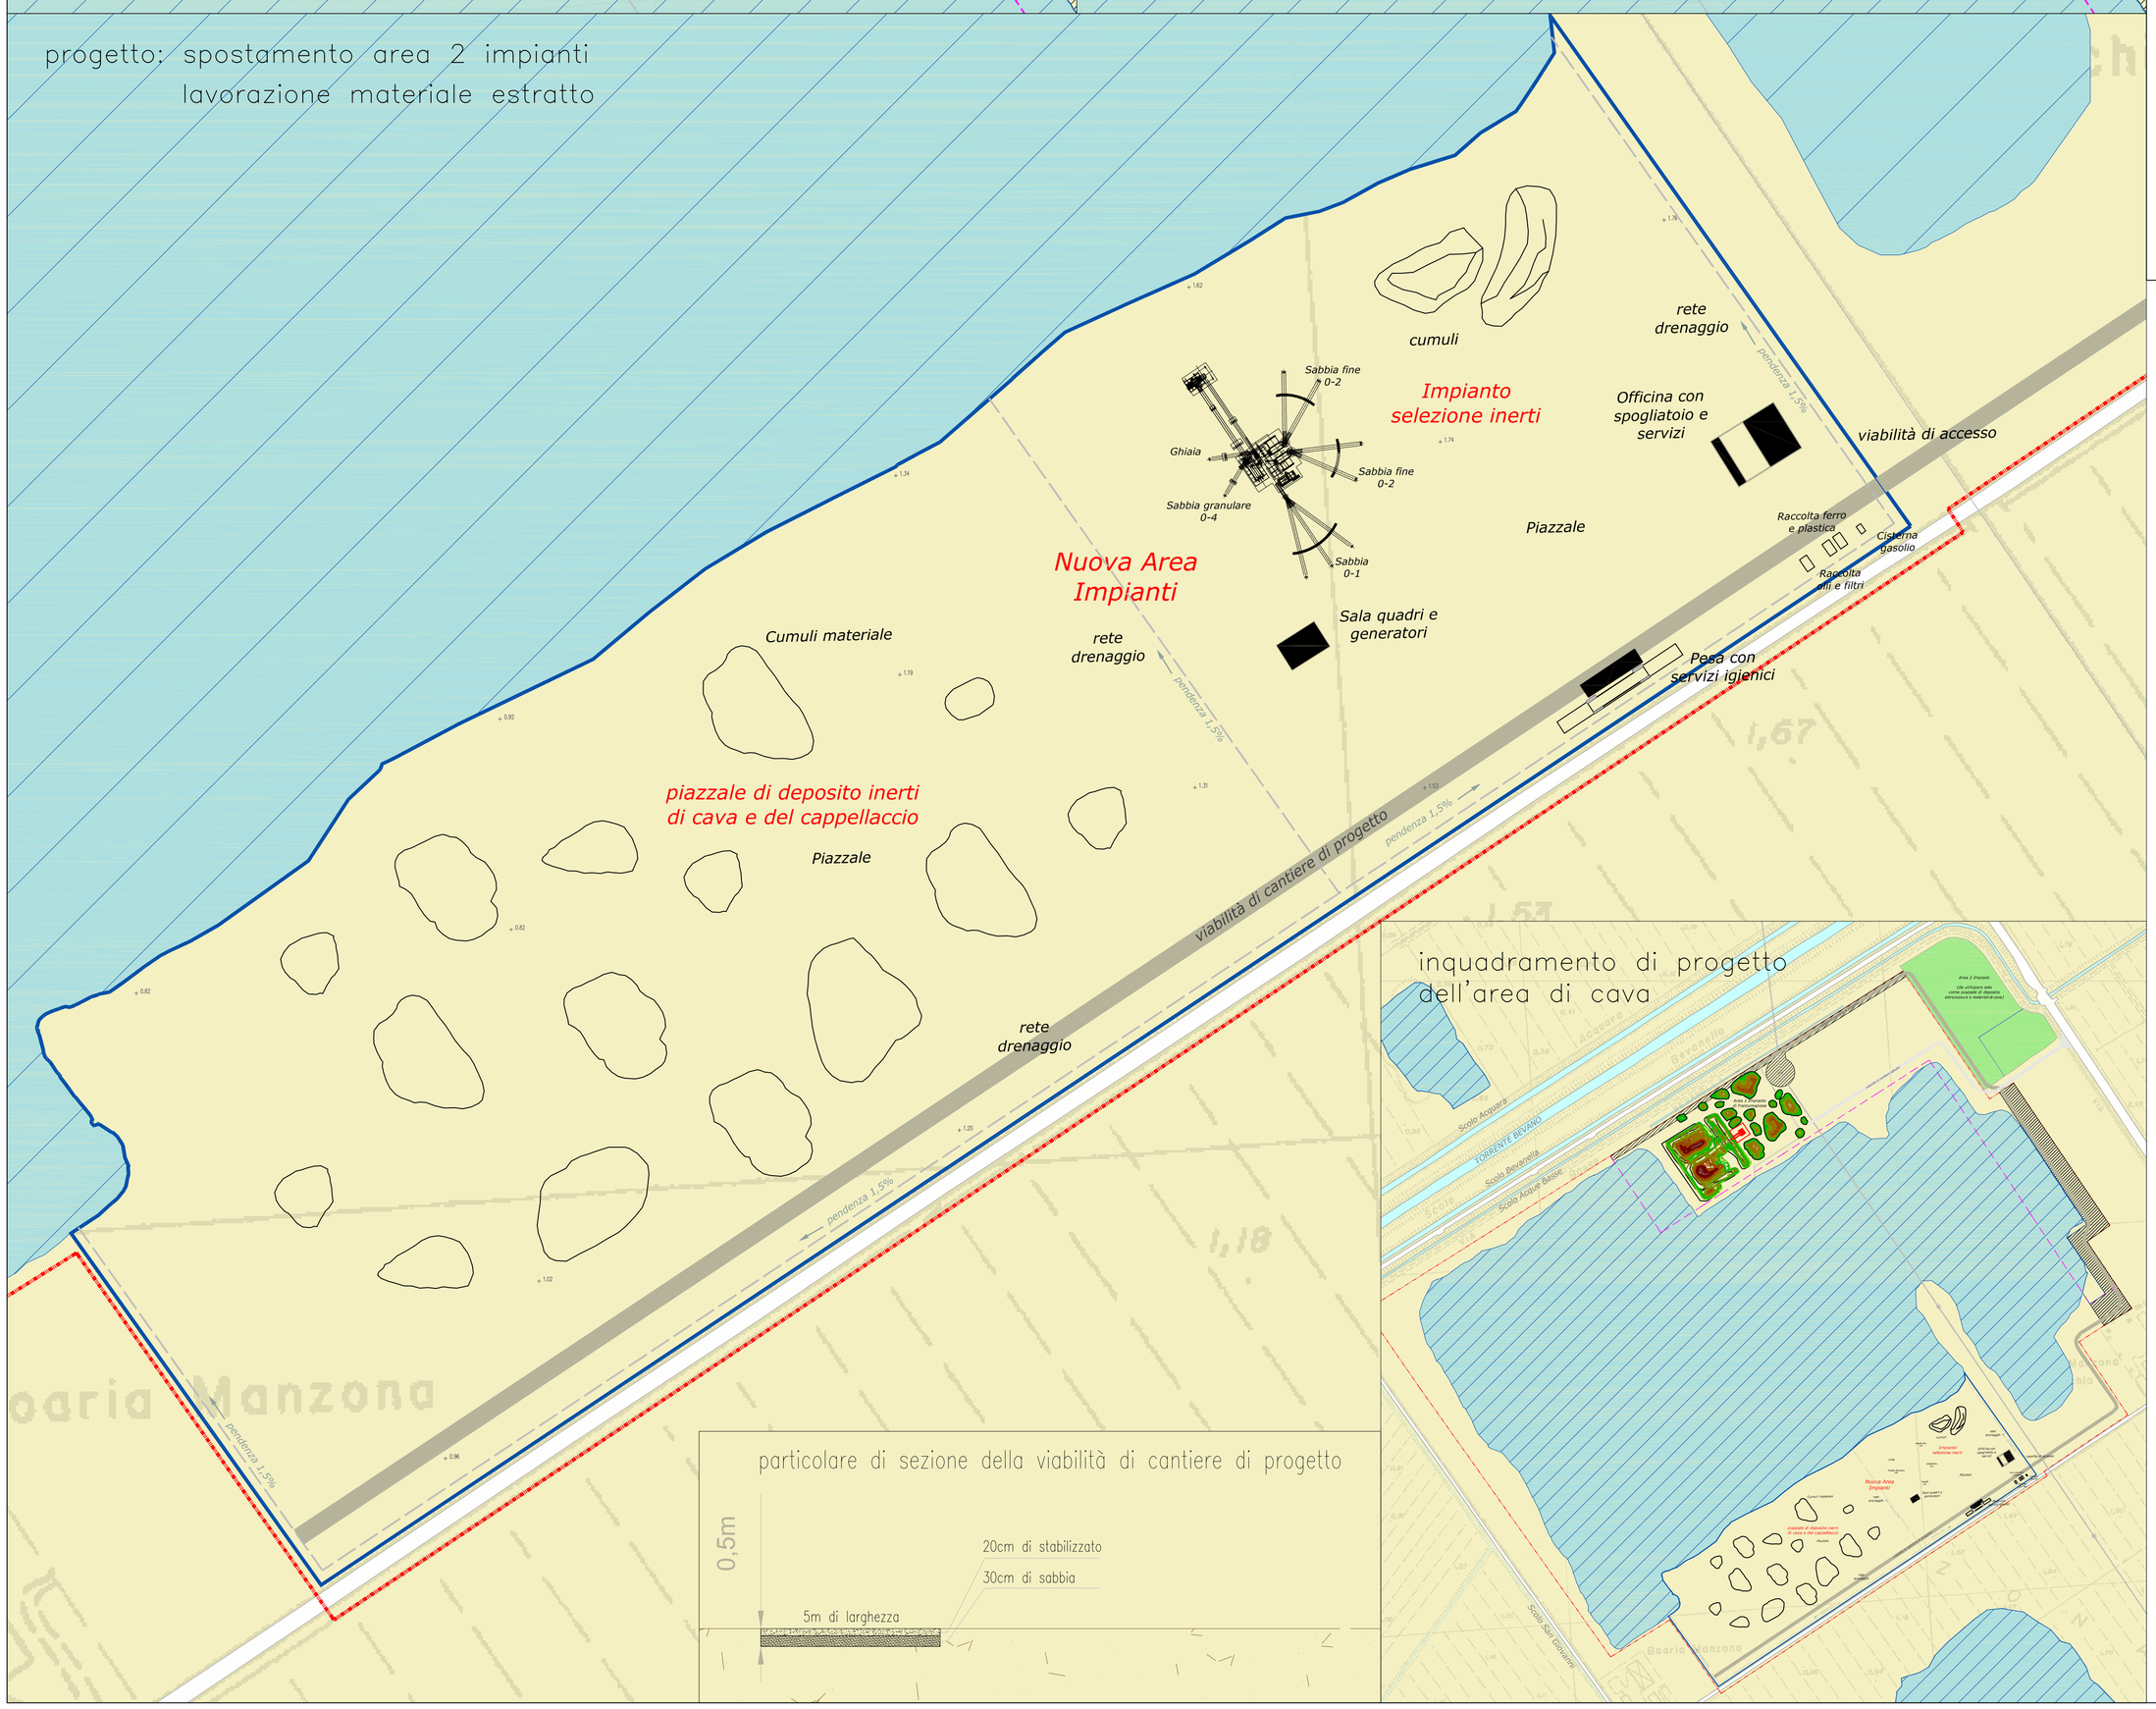

particolare di sezione della viabilità di cantiere di progetto

inquadramento di progetto
dell'area di cava

COMUNE DI RAVENNA

PROCEDURA DI VERIFICA (SCREENING)
L.R. 18 maggio 1999 n.9
Integrata con le modifiche di cui al D.Lgs. 152/06 come modificato dal D.Lgs. 4/08

Cava Manzona Vecchia

Savio (RA)

ELABORATO:

AREA IMPIANTI

DATA: 11/01/22

SCALA: 1:1.000 1:2.000

PLOTTAGGIO: 1:1

TAVOLA N: **2**

REDAZIONE:
ECOPROGET Srls

COMMITTENTE:
Impianti Cave Romagna Srl

IMPIANTI CAVE ROMAGNA SRL
IL PRESIDENTE
Massimo Giorgini

REV	DATA	DESCRIZIONE
0	15/11/2021	Primo emissione
1	11/01/2022	

LEGENDA

- Limite P.A.E.
- Viabilità esistente
- Fasce di rispetto
- Tralicci
- Viabilita' di cava
- Scoli e drenaggi
- Pesa
- Capannone e servizi
- Frantoio
- Impianto lavorazione inerti
- Area attuale impianti
- Area attuale recupero rifiuti
- Nuova Area impianti (dove saranno spostati gli impianti di lavaggio materiale estratto)
- Area Impianti 2 (rimarrà adibita solo per deposito materiali)
- Quote del piano campagna

Pesa

Officina

Impianto

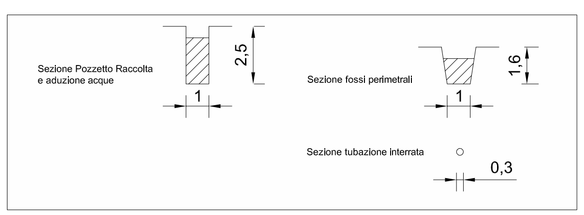

Sezioni tipo Sistema di raccolta e deflusso acque di dilavamento del piazzale