

**SEDE PRIMA CIRCOSCRIZIONE**  
**Via Maggiore, 120-122 - Ravenna**

ELABORATO:

Codice Edificio:

G405

**planimetria piano terra**


File:

Data:

Scala:

1:200

AREA CENTRO URBANO

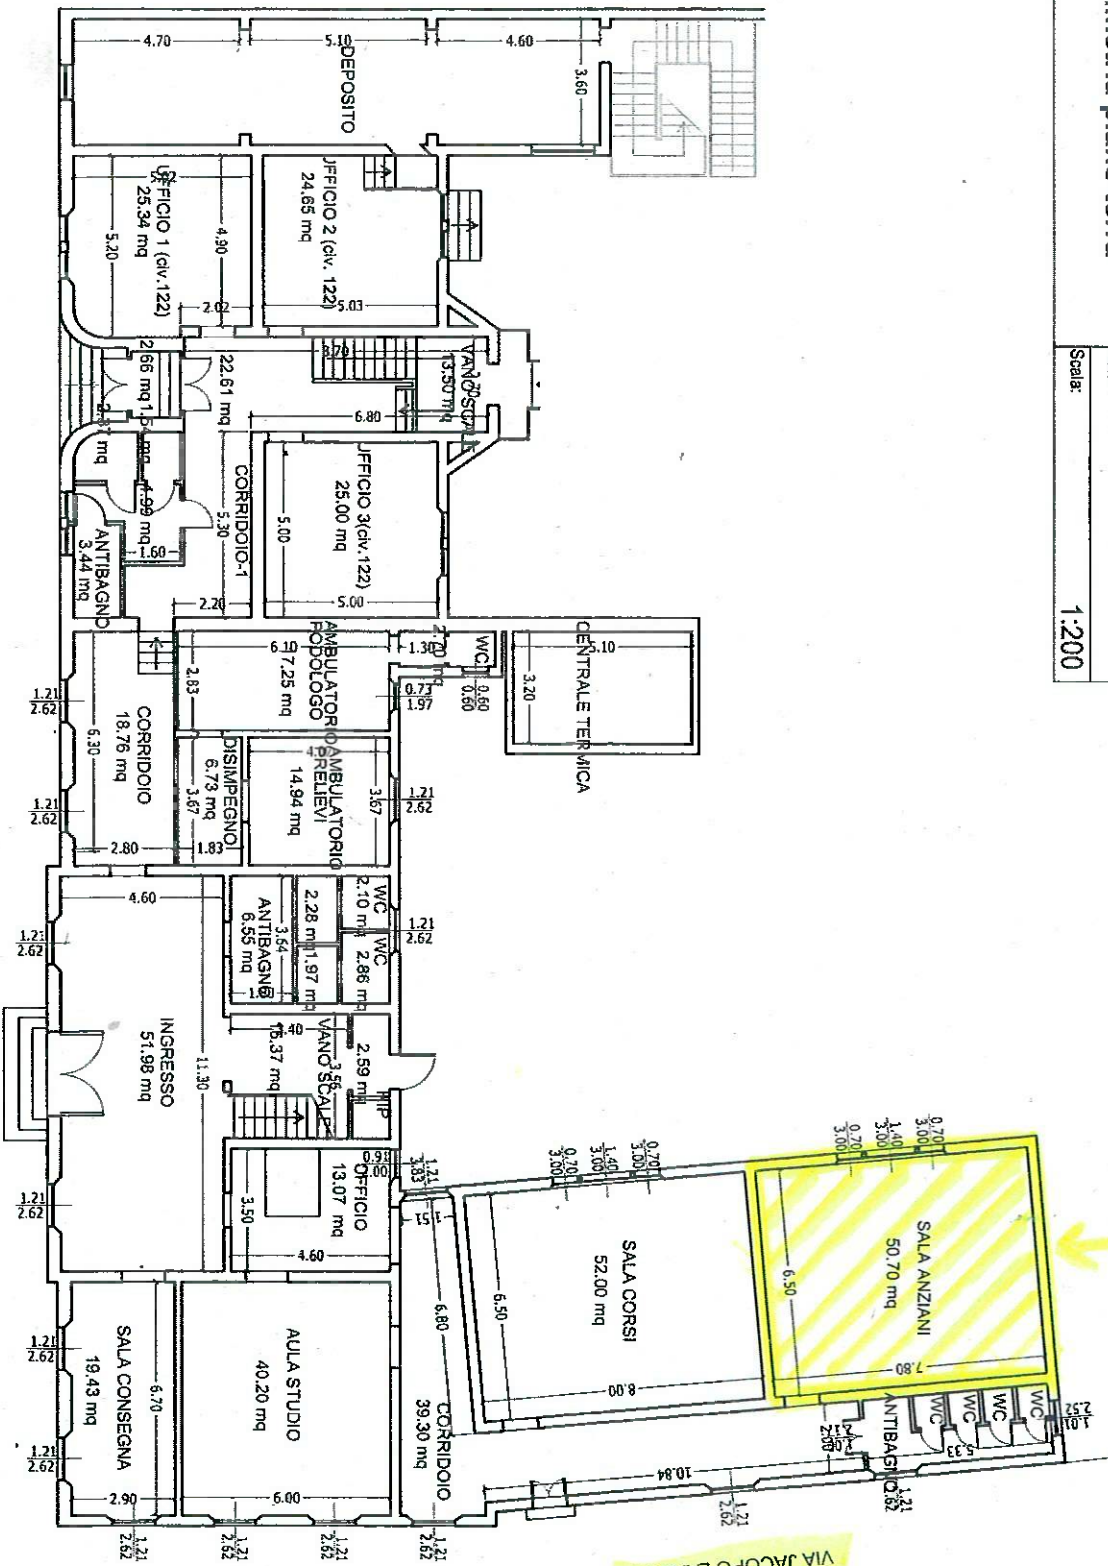

VIA MAGGIORE

VIA JACOPO LANDONI


EX SCUOLA VILLANOVA  
Via Villanova, snc - Villanova  
RAVENNA

ELABORATO: **G055**  
Codice Edificio: **G055**  
File: \_\_\_\_\_  
Data: \_\_\_\_\_  
Scala: **1:200**


Computo mq

1:200

AREA RAVENNA SUB - LOCALE IN EDIFICIO VILLANOVA DI RA

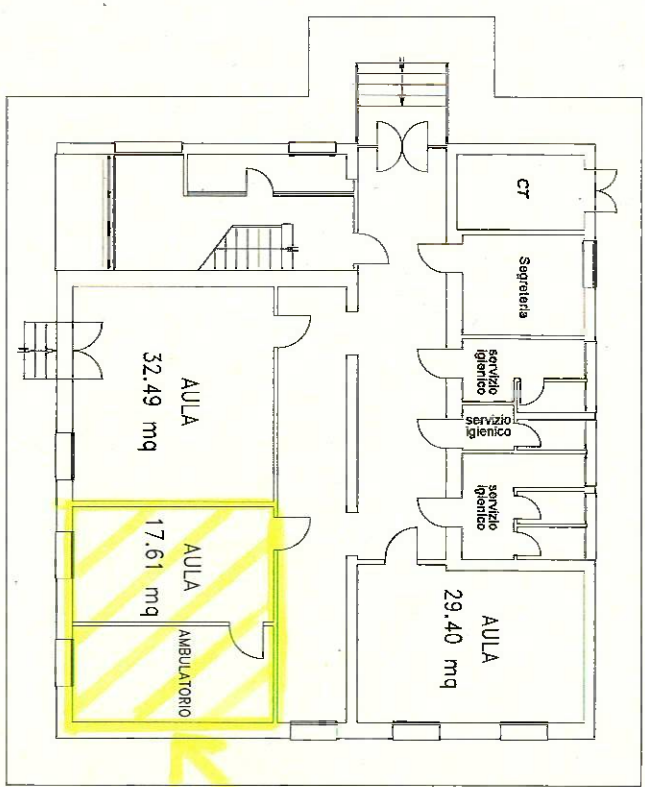

PIANO TERRA

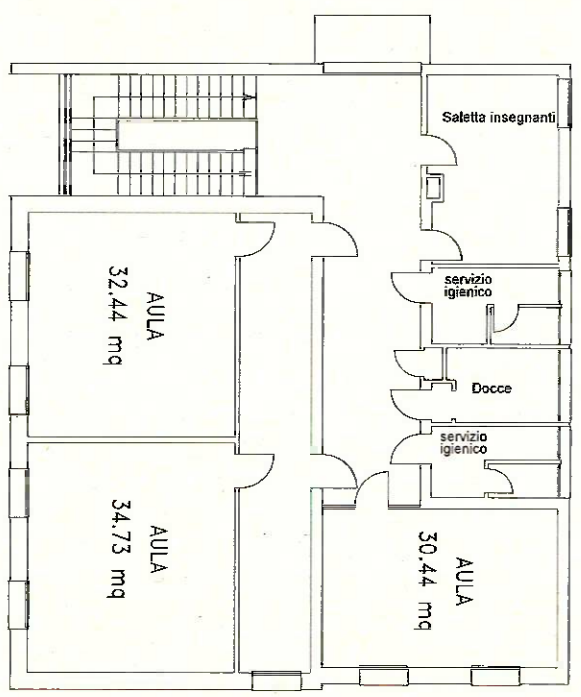

PRIMO PIANO

**Agenzia del Territorio  
CATASTO FABBRICATI  
Ufficio Provinciale di  
Ravenna**

Dichiarazione protocollo n. RA0122180 del 26/08/2009

Planimetria di u.i.u. in Comune di Ravenna

Via Pietro Degli Onesti

civ. SNC

Identificativi Catastali:

Sezione: RA

Foglio: 129

Particella: 1196

Subalterno:

Compilata da:  
Vitali Andrea


Iscritto all'albo:  
Geometra Dipendente Pubblico

Prov.

N.

Scheda n. 1


Scala 1:100

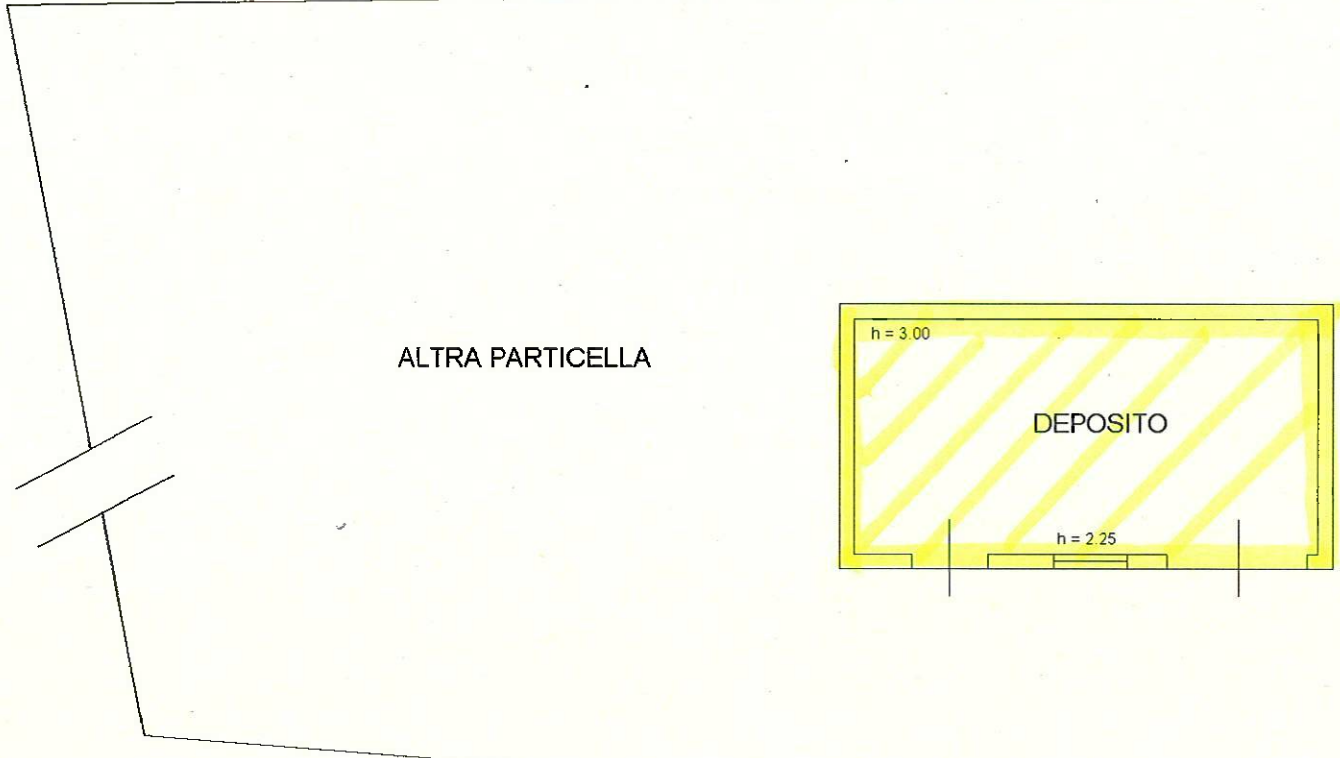

PIANO TERRA

via Pietro degli Onesti

via dell'essicatoio

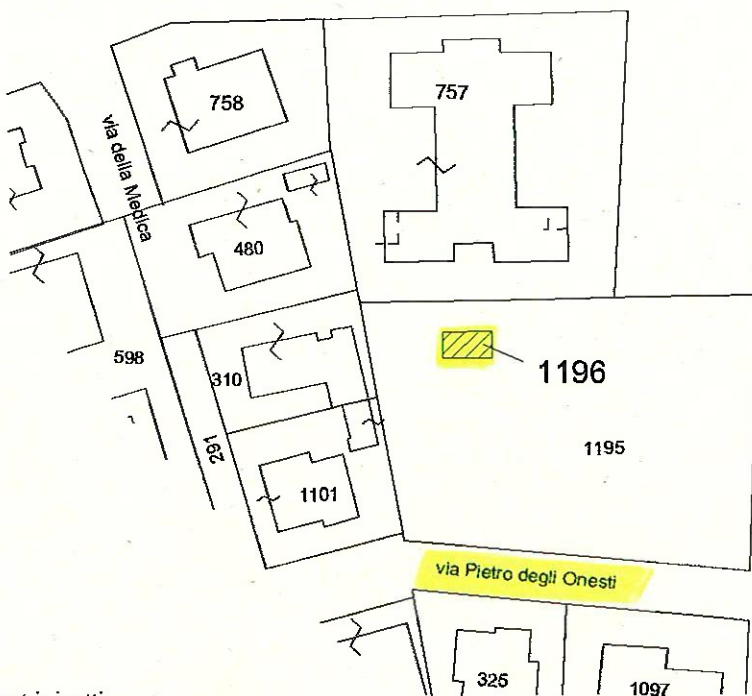

PLANIMETRIA CATASTALE  
SCALA 1:1000



NORD

Ultima planimetria in atti

