

comune di ravenna

IL SINDACO  
(Geom. ARISTIDE CANOSANI)



IL SEGRETARIO GENERALE  
(Dot. GIUSEPPE LAZZANO)

Regione Emilia Romagna  
Comitato Consolivo Regionale

Sezione 4 MAG. 1976  
Esaminata, nell'adunanza del  
Fascio n. 2/4

SEGRETARIO  
M. L. ...

# nuovo piano regolatore generale

adottato con delibera del consiglio comunale n. 25641/1059 del 31-7-1973


controdedotto con delibera consiliare n. 2259/149 del 27 gennaio 1975

approvato con deliberazione della giunta regionale dell'emilia romagna n. 3186 in data 23-9-1975 pubblicata sulla g.u. n. 296 in data 8-11-1975

ravenna luglio 1973

il sindaco: geom. a. canosani  
l'assessore: arch. l. pezele  
il segretario g.: dott. g. lazzano  
consulente: prof. ing. m. vittorini

ufficio del p.r.g.: arch. r. evangelisti  
l. baldini, l. bertazzini, d. c. ginanni, c. fabbri, m. magni, r. maiardi, i. marescotti, o. nichele, c. papi, e. praz-zoli, g. pizzigati, l. tondini  
arch. g. orioli  
arch. s. pompeii  
ing. e. casanova

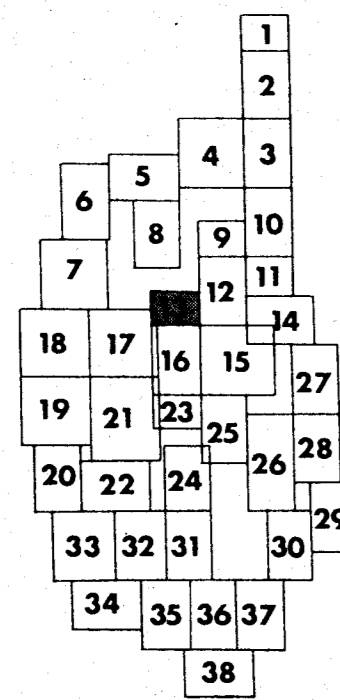

zonizzazione  
scala 1:5000

canalazzo

**P 13**  
tavola

