




# comune di ravenna

IL SINDACO

(Geom. ARZUFFER CALZOLANI)

IL SEGRETARIO GENERALE

(Dott. GIUSEPPE LACZANO)

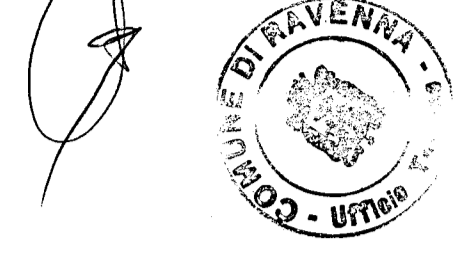

Ing. Emilo Romagnoli  
Consulente Regio.

Costato Lit. 4. MAG. 1970

Espresso dall'Archivio n. 49

Ing. Carlo Ottolenghi

## nuovo piano regolatore generale

adottato con delibera del consiglio comunale n. 2564/1059 del 31-7-1973

controdedotto con delibera consiliare n. 2259/149 del 27 gennaio 1975

approvato con deliberazione della giunta regionale dell'emilia romagna n. 3186 in data 23-9-1975 pubblicata sulla g.u. n. 296 in data 8-11-1975

ravenna luglio 1973

il sindaco:

geom. a canosani

l'assessore:

arch. l. pezzelle

il segretario g.:

dott. g. lazzano

consulente:

prof. ing. m. vittorini

ufficio del p.r.g.:


l. baldini, l. bestazzini, d. c. ginanni, c. fabbri, m. magini, r. mairati, marescotti, d. nicolei, c. papi e prazzeri, g. pizzigati, f. tordini

arch. r. evangelisti

arch. g. orioi

arch. s. pomperi

ing. e. casanova

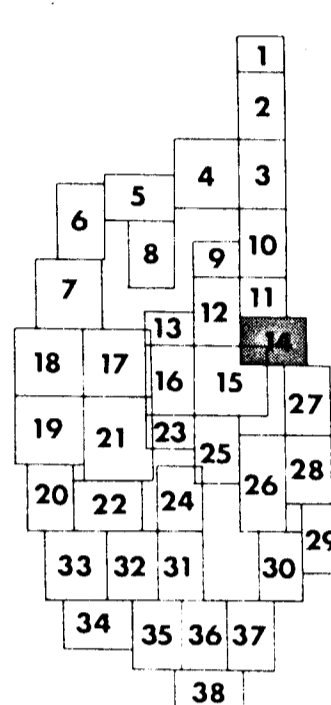

zonizzazione  
scala 1:5000

punta marina

**P 14**  
tavola

