



comune di ravenna

IL SINDACO  
(om. Adolfo CASOLANI)

IL SEGRETARIO GENERALE  
(om. GIUSEPPE CASOLANI)


Regione Emilia Romagna  
Comitato Consultivo Provinciale  
Sezione  
Ravenna - 48010  
Favre 22

### nuovo piano regolatore generale

adottato con delibera del consiglio comunale n. 2564/1059 del 31-7-1973  
controfirmato con delibera consiliare n. 2259/149 del 27 gennaio 1975  
approvato con deliberazione della giunta regionale dell'emilia Romagna n. 3186 in data 23-9-1975 pubblicata sulla g.u. n. 296 in data 8-11-1975  
ravenna luglio 1973

il sindaco: geom. a. canosani  
l'assessore: arch. l. pezzete  
il segretario g.: dott. g. lazzano  
consulente: prof. ing. m. vittorini

ufficio del p.r.g.:  
l. baldini, l. bertazzini, d. c.  
gianni, c. labiani, m. mar-  
gini, r. mazzoli, i. marescotti,  
s. micheli, c. pagani, g. piaz-  
zoli, g. prizzigati, l. torcini

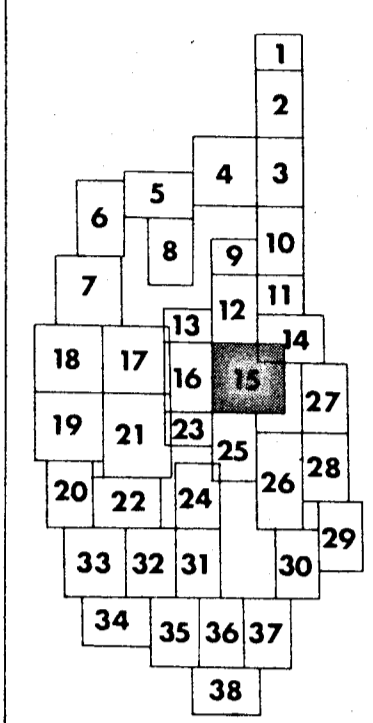

zonizzazione  
scala 1:5000

ravenna est  
porto fuori

**P15**  
tavola

