



# comune di ravenna

IL SINDACO  
(Geom. ARISTIDE CANOSANI)

IL SEGRETARIO GENERALE  
(Dott. GIUSEPPE LAZZANO)




Regione Emilia Romagna  
204  
S. G. B. M. G.

## nuovo piano regolatore generale

adottato con delibera del consiglio comunale n. 25641/1050 del 31-7-1973  
controdedotto con delibera consiliare n. 2259/149 del 27 gennaio 1975  
approvato con deliberazione della giunta regionale dell'emilia romagna n. 3188 in data 23-9-1975 pubblicata sulla g.u. n. 296 in data 8-11-1975  
ravenna luglio 1973

- il sindaco: geom. a. canosani
- l'assessore: arch. l. pezzele
- il segretario g.: dott. g. lazzano
- consulente: prof. ing. m. vittorini
- ufficio del p.r.g.: arch. r. evangelisti, l. baldini, l. berta zini, d. c. ginanni, c. fabbri, m. magni, r. maardi, i. marescotti, o. nichele, c. papi, e. pirazzoli, g. pizzigati, f. tordini

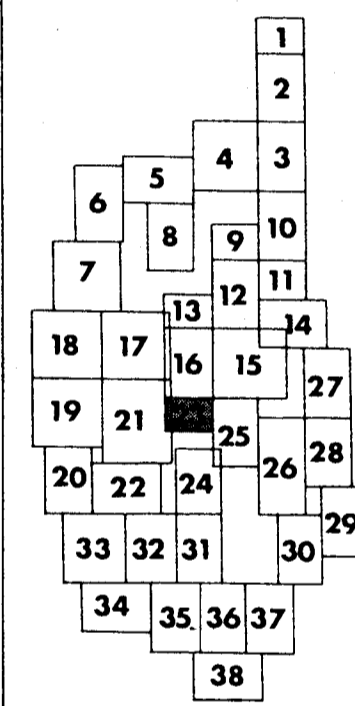

zonizzazione  
scala 1:5000

madonna dell'al. chiusa

**P23**  
tavola

