


comune di ravenna

IL SINDACO

(Geom. ARISTIDE CANOSANI)

IL SEGRETARIO GENERALE

(Dott. GIUSEPPE LAZZARINI)

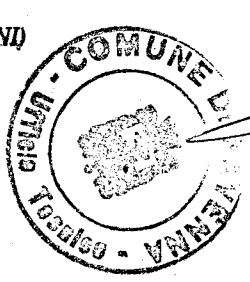

Regione Emilia Romagna
Comitato Consultivo Regionale

Sezione I

Esaminato nell'adunanza del 4 MAG 1976
Prot. n° 2-11-6

nuovo piano regolatore generale

adottato con delibera del consiglio comunale n° 25641/1059 del 31-7-1973

controdedotto con delibera consiliare n° 2259/149 del 27 gennaio 1975

approvato con deliberazione della giunta regionale dell'emilia romagna n° 3186 in data 23-9-1975 pubblicata sulla g.u. n° 296 in data 8-11-1975

ravenna luglio 1973

il sindaco:

geom. a canosani

l'assessore:

arch. l. pezzelle

il segretario g.:


dott. g. lazzano

consulente:

prof. ing. m. vittorini

ufficio del p.r.g.:

l. baldani, l. bertazzini, d. c. ginanni, c. fabbrini, m. maghi, r. maraldi, marescotti, o. micheli, c. piaggi, le piazzoli, g. pizzigati, l. tondini

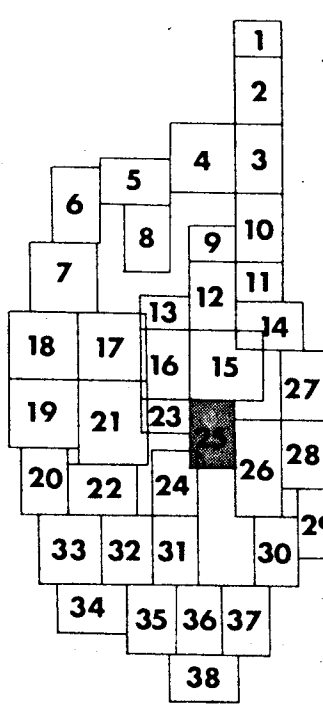

zonizzazione
scala 1:5000

ponte nuovo
classe
madonna dell'alb.

P25
tavola



e.7