



comune di ravenna

IL SINDACO

(Germ. ARISTIDE CANOSANI)

IL SEGRETARIO GENERALE

(Dott. GIUSEPPE LAZZANO)

Regione Emilia Romagna
Comitato Consultivo Regionale

Sezione II

presentato nell'adunanza del 14 MAG 1973

*serie n° 2.0.4

IL SEGRETARIO

NUOVO piano regolatore generale

adottato con delibera del consiglio comunale n° 2564/1059 del 31-7-1973

controdedotto con delibera consiliare n° 2259/149 del 27 gennaio 1975

approvato con deliberazione della giunta regionale dell'emilia romagna

n° 3186 in data 23-9-1975 pubblicata sulla g.u. n° 206 in data 8-11-1975

ravenna luglio 1973


il sindaco: geom. a. canosani

l'assessore: arch. l. pezzele

il segretario g.: dott. g. lazzano

consulente: prof. ing. m. vittorini

ufficio del p.r.g.:
l. baldini, l. bertazzini, d. c.
ginanni, c. fabbrini, m. ma-
gnoli, r. masardi, m. marescotti,
o. nichele, c. papi, e. praz-
zoli, g. pizzigati, f. tordini

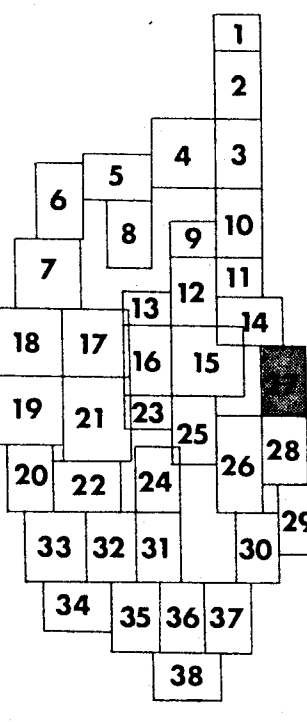

zonizzazione
scala 1:5000

lido adriano
fiumi uniti

P27
tavola

