




comune di ravenna

IL SINDACO
(Geom. ARISTIDE CANOSANI)

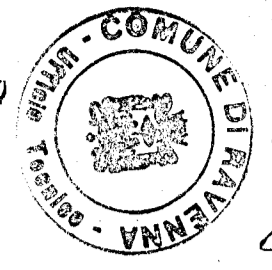

IL SEGRETARIO GENERALE
(Geom. GIUSEPPE LAZZANO)

Regione Emilia Romagna
Comitato Consorzio Regionale
Sezione I
Escalate nell'adunanza del 14-11-1973
Atto n. 2/2/73
IL SEGRETARIO
Geom. G. LAZZANO

nuovo piano regolatore generale

adottato con delibera del consiglio comunale n. 25641/1059 del 31-7-1973

controdedotto con delibera consiliare n. 2259/149 del 27 gennaio 1975

approvato con deliberazione della giunta regionale dell'emilia-romagna n. 3186 in data 23-9-1975 pubblicata sulla g.u. n. 296 in data 8-11-1975

ravenna luglio 1973


il sindaco: geom. a. canosani

l'assessore: arch. l. pezzelle

il segretario g.: dott. g. lazzano

consulente: prof. ing. m. vittorini

ufficio del p.r.g.:
l. baldini, l. bertazzini, d. c.
gianni, c. labri, m. ma-
gni, r. maardi, l. marescotti,
o. nicheli, c. papi, e. praz-
zoli, g. pizzigati, l. tondini

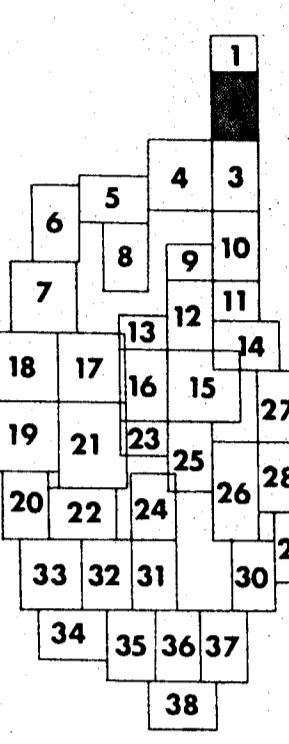

zonizzazione
scala 1:5000

primario

P 2
tavola

