

# prg 83

COMUNE DI RAVENNA

## PIANO REGOLATORE GENERALE

A D O T T A T O: DELIBERA CONSILIARE N°18530/672 DEL 21/4/83  
 CONTRODEDOTTO: DELIBERA CONSILIARE N°10044/144 DEL 19/7/84  
 APPROVATO: DECRETO REGIONALE N° 3840 DEL 25/6/1985  
 PUBBLICATO: GAZZETTA UFFICIALE N° 86 DEL 23/7/1985

AGGIORNATA CON:

- VARIANTE GRUPPO B APPROVATA CON DELIBERA G.R. N° 2949 DEL 14-6-88
- VARIANTE GRUPPO A APPROVATA CON DELIBERA G.R. N° 146 DEL 31-1-80
- VARIANTE PATRIMONIALE APPROVATA CON DELIBERA G.R. N° 853 DEL 22-3-94
- VARIANTE P.A.E. APPROVATA CON DELIBERA G.R. N° 6094 DEL 15-12-92
- V.S.89 GRUPPO 2 APPROVATA CON DELIBERA DELLA G.R. N° 5088 DEL 12-10-94
- V.S. P.A.E. APPROVATA CON DELIBERA DEL C.C. N. 522 DEL 19-12-95
- V.S. 89 GRUPPO 3 APPROVATA CON DELIBERA DELLA G.R. N. 4654 DEL 19-12-95

SINDACO ASSESSORE ALL' URBANISTICA SEGRETARIO GENERALE	SIG. MAURO ARCH. ACHILLE DOTT. FLAVIO	DRAGONI ALBERANI DIAMANTE
--	---	---------------------------------

ELABORAZIONE UFFICIO DI PIANO:

CONSULENTE GENERALE	PROF. ING. MARCELLO VITTORINI
CONSULENTE OPERATIVO	DOTT. ARCH. LORENZO PEZZELE
RESPONSABILE UFFICIO DI PIANO	DOTT. ARCH. FRANCO STRINGA

COMPONENTI UFFICIO DI PIANO	ARCH. G. AMORUSO, ING. L. CONTI, ARCH. G. DRADI, V. GUIDI, S. LAGHI, F. PRONI, P. ROSSI, P. ZERBINATI, G. ZOFFOLI
-----------------------------	---


COMPONENTI SEZIONE URBANISTICA	ARCH. L. BERTAZZINI, ARCH. S. BIANCHINI, ARCH. C. CASADEI, ARCH. M. MAGNI, ARCH. B. MAZZOTTI, ARCH. A. MUTTI, GEOM. P. STOPPI, L. BALDINI, I. BRUSCHI, V. PANTINI, C. PAPI, F. TONDINI, G. GALASSI, V. TARRONI
--------------------------------	--

SCALA 1:5.000

PROGETTO: CASALBORSETTI **10**

COMUNE DI RAVENNA

Planimetria del territorio comunale

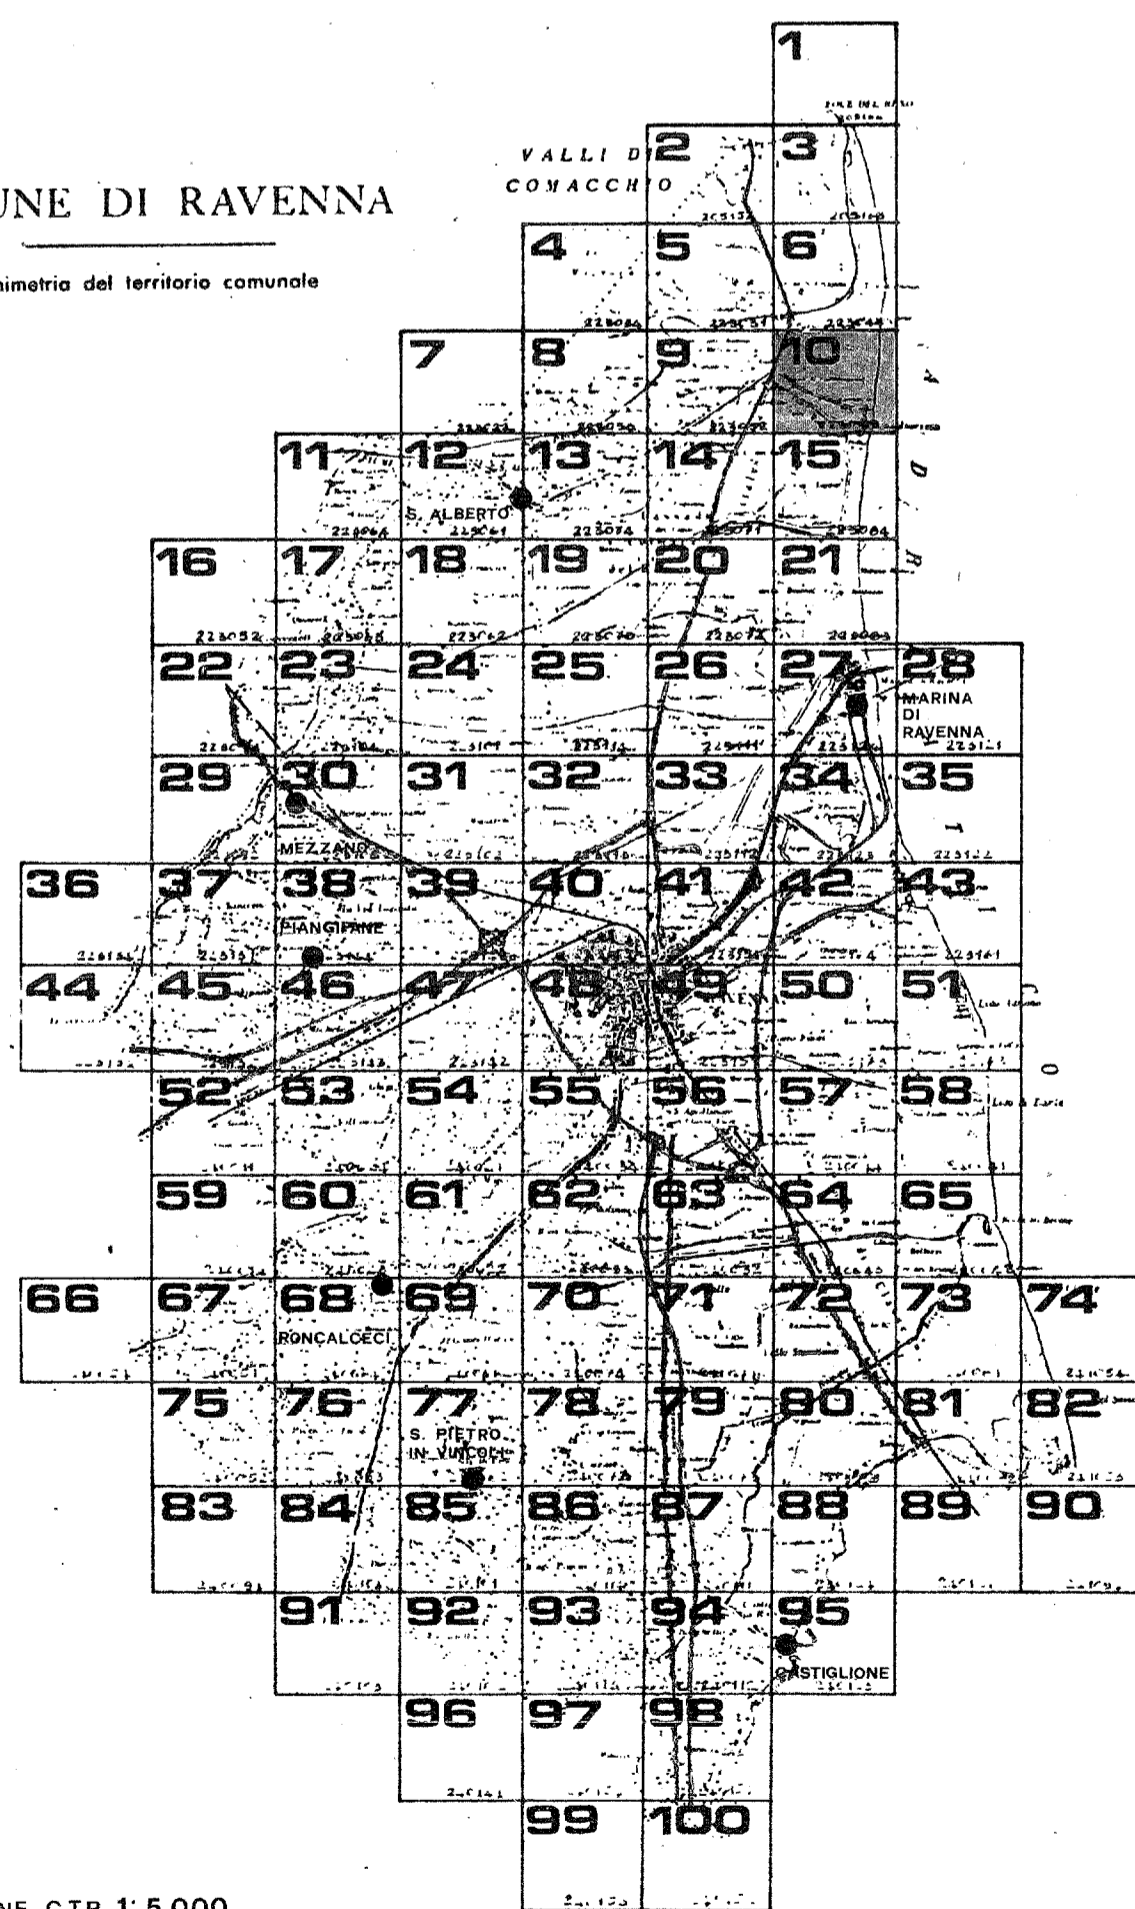

QUADRO D'UNIONE C.T.R. 1:5.000

RILIEVO DEL: 1977

Cons. Piana della Regione Emilia-Romagna S.R. 10 aprile 1974, n. 242  
 Tutti i diritti di riproduzione e di pubblicazione riservati  
 La presente opera non può essere ristampata o riprodotta senza permesso scritto dalla Regione Emilia-Romagna o dall'Ufficio Regionale di Urbanistica e Territorio della Regione Emilia-Romagna o dall'Ufficio Regionale di Urbanistica e Territorio della Regione Emilia-Romagna  
 CONTROLLATO AI SENSI DELLA LEGGE N° 48 DEL 2-1-1980 NELLA PARTE DELLA SUA APPLICAZIONE DEL 25-1-1982

223043 CASALBORSETTI



223043 CASALBORSETTI

REGIONE EMILIA-ROMAGNA  
 Servizio Urbanistico  
 CARTA TECNICA  
 ELEMENTI  
 CASALBORSETTI

0 100  
 Le distanze fra le curve di livello sono indicate in metri 1: per le curve di livello al livello medio del mare grafiche sono riferite all'altitudine europea (E.D. 1986) le coordinate sono riferite al sistema UTM.

- 1) ALIQUOTA
- 2) COEFFICIENTE
- 3) LIMITE
- 4) MURAZZO
- 5) RIBUZIONE

GAUSS	4 939 334
N	4 939 224
NO	4 936 447
NE	4 936 557
SE	
SO	

DECLINAZIONE MAGNETICA  
 La declinazione magnetica è di 3° 30' e varia annualmente di circa 0,10".

COPERTURA DI FOTOGRAFIE AEREE

RER 77-57

LIMITI AMMINISTRATIVI

RILIEVO DEL 1977

ESECUZIONE: R.A.T.I.

Cons. Piana della Regione Emilia-Romagna S.R. 10 aprile 1974, n. 242  
 Tutti i diritti di riproduzione e di pubblicazione riservati  
 La presente opera non può essere ristampata o riprodotta senza permesso scritto dalla Regione Emilia-Romagna o dall'Ufficio Regionale di Urbanistica e Territorio della Regione Emilia-Romagna o dall'Ufficio Regionale di Urbanistica e Territorio della Regione Emilia-Romagna  
 CONTROLLATO AI SENSI DELLA LEGGE N° 48 DEL 2-1-1980 NELLA PARTE DELLA SUA APPLICAZIONE DEL 25-1-1982