



prg 83

PIANO REGOLATORE GENERALE

1. D O T T A T O D E L L I B E R A C O N S I G L I A R E N ° 1 5 8 5 0 / 6 7 2 D E L 2 7 / 7 / 8 3
C O N T R O D E D O T T O D E L L I B E R A C O N S I G L I A R E N ° 3 0 0 4 4 / 1 4 4 D E L 1 9 / 7 / 8 4
A P P R O V A T O D E C R E T O R E G I O N A L E N ° 3 8 4 0 D E L 2 5 / 6 / 1 9 8 5
P U B B L I C A T O G A Z Z E T T A U F F I C I A L E N ° 8 6 D E L 2 3 / 7 / 1 9 8 5

SINDACO DOTT. GIORDANO ANGELINI
ASSESSORE ALL'URBANISTICA DOTT. ARCH. ALESSANDRO GATTI
SEGRETARIO GENERALE DOTT. GIUSEPPE LAZZANO

ELABORAZIONE UFFICIO DI PIANO:

CONSULENTE GENERALE PROF. ING. MARCELLO VITTORINI
CONSULENTE OPERATIVO DOTT. ARCH. LORENZO PEZZELE
RESPONSABILE UFFICIO DI PIANO DOTT. ARCH. FRANCO STRINGA

COMPONENTI UFFICIO DI PIANO ARCH. G. AMOROSO, ING. I. CONTI, ARCH. G. DRADA, V. GUIDI,
S. LAGHI, F. PRONI, P. ROSSI, P. ZERBINATI, G. ZOFFOLI

COMPONENTI SEZIONE URBANISTICA ARCH. L. BERTAZZINI, ARCH. S. BIANCHINI, ARCH. C. CASADEI,
ARCH. M. MAGNI, ARCH. B. MAZZOTTI, ARCH. A. MUTTI,
GEOM. P. STOPPI, L. BALDINI, I. BRUSCHI, V. PANTINI,
C. PAPI, F. TONDINI, G. GALASSI, V. TARRONI


SCALA 1:5.000

PROGETTO: LA CILLA

11

COMUNE DI RAVENNA

Planimetria del territorio comunale

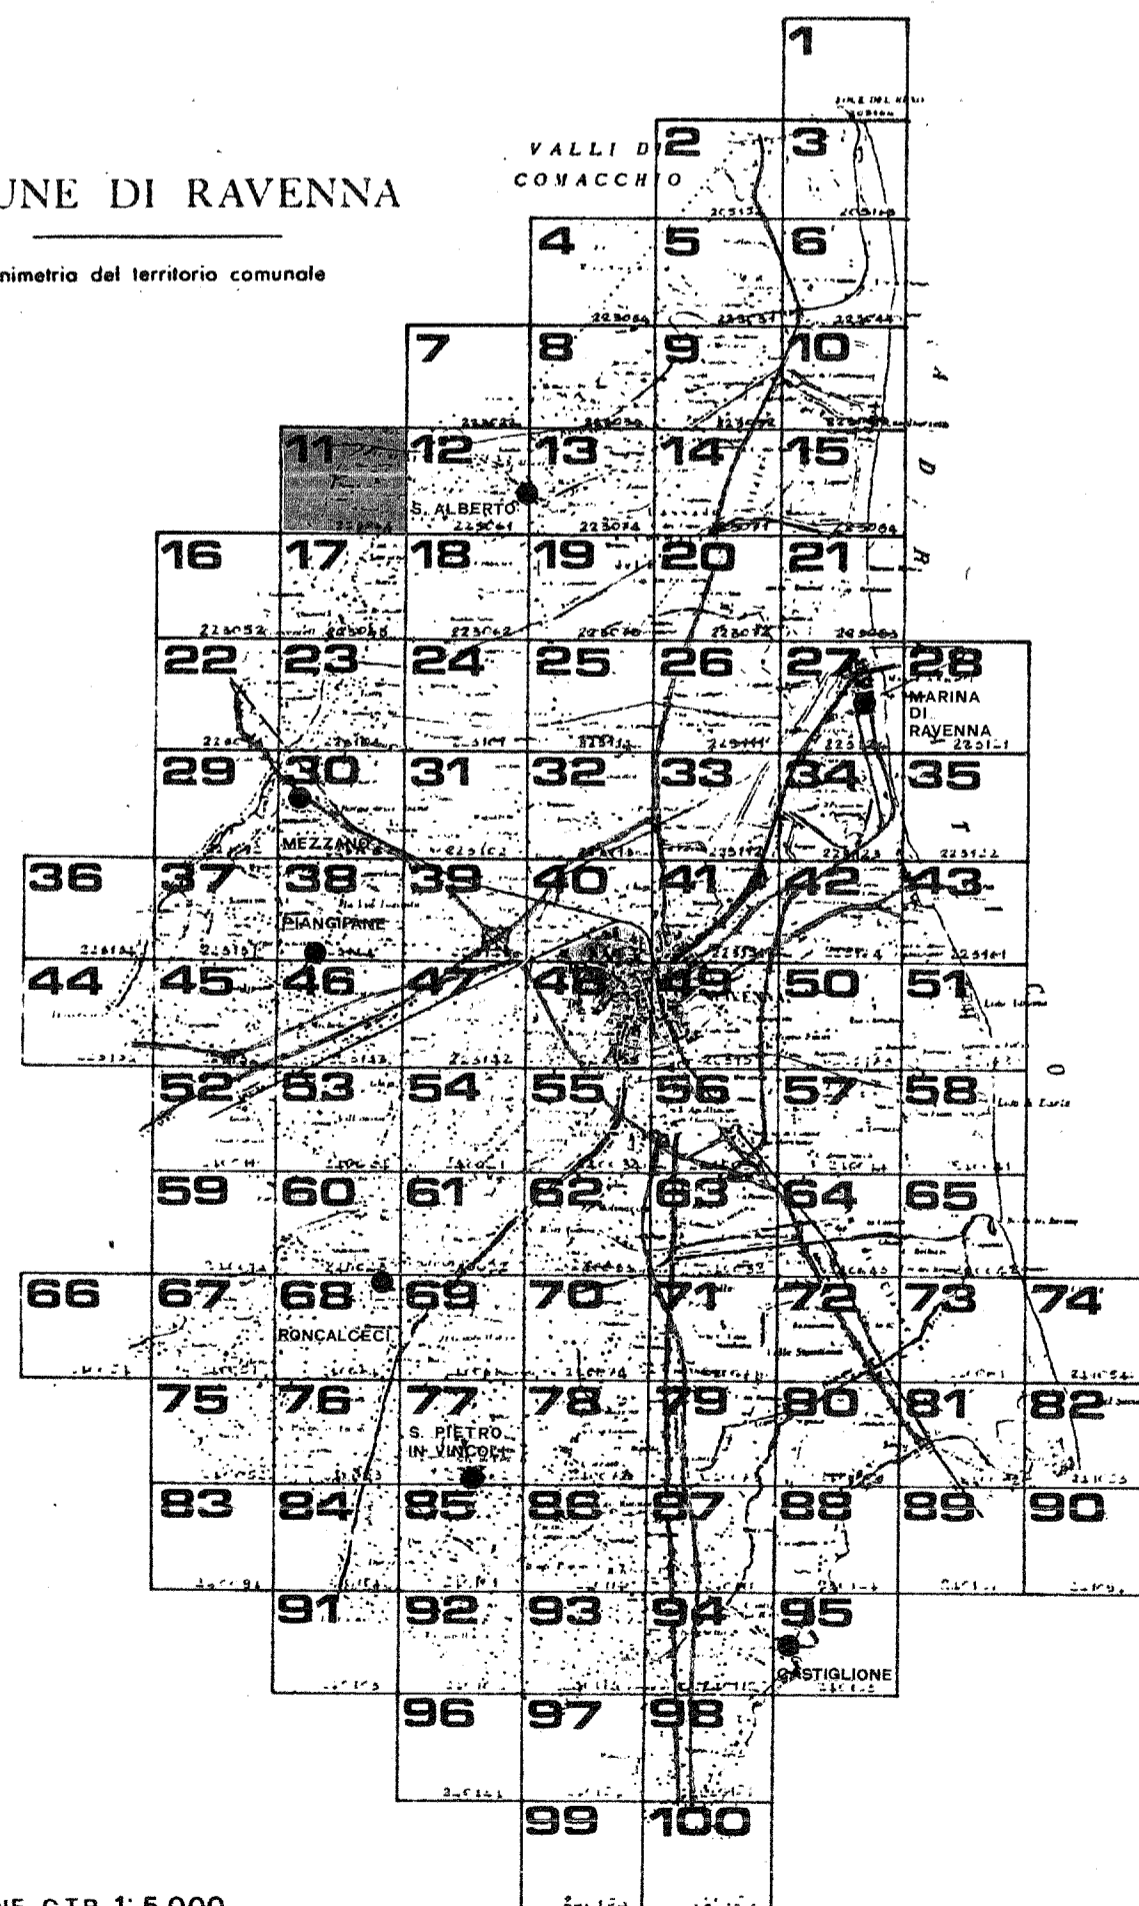

QUADRO D'UNIONE C.T.R. 1:5.000

RILIEVO DEL 1978

Carta ufficiale della Regione Emilia-Romagna (L.R. 10 aprile 1976, n. 24)
Tutti i diritti di riproduzione e di pubblicazione riservati.
La presente carta non può circolare fuori del territorio comunale.
Dati: Regione Emilia-Romagna e servizi del catasto, cartografia
CONTROLLATO AI SENSI DELLA LEGGE N. 48 DEL 28 FEBBRAIO 1948 (DELL'IGN ALLA DIPLOMAZIONE N. 28 DEL 25/1/1948)

223064 LA CILLA

