

prg 83

PIANO REGOLATORE GENERALE

A DOTTATO: DELIBERA CONSILIARE N°5830/672 DEL 21/4/83
CONTRODOTTO: DELIBERA CONSILIARE N°30046/1644 DEL 19/7/84
APPROVATO: DECRETO REGIONALE N° 3849 DEL 23/6/1985
PUBBLICATO: GAZZETTA UFFICIALE N° 86 DEL 23/7/1985

AGGIORNATA CON:
- V.S. 89 GRUPPO I APPROVATA CON DELIBERA DEL C.C.N°28062/430 DEL 16-7-'91

SINDACO DOTT. GIORDANO ANGELINI
ASSESSORE ALL'URBANISTICA DOTT. ARCH. ALESSANDRO GATTI
SEGRETARIO GENERALE DOTT. GIUSEPPE LAZZANO

ELABORAZIONE UFFICIO DI PIANO:
CONSULENTE GENERALE PROF. ING. MARCELLO VITTORINI
CONSULENTE OPERATIVO DOTT. ARCH. LORENZO PEZZELE
RESPONSABILE UFFICIO DI PIANO DOTT. ARCH. FRANCO STRINGA

COMPONENTI UFFICIO DI PIANO ARCH. G. AMORUSO, ING. I. CONTI, ARCH. G. DRADI, V. GUIDI,
S. LAGHI, F. PRONI, P. ROSSI, P. ZERBINATI, G. ZOFFOLI


COMPONENTI SEZIONE URBANISTICA ARCH. L. BERTAZZINI, ARCH. S. BIANCHINI, ARCH. C. CASADEI,
ARCH. M. MAGNANI, ARCH. B. MAZZOTTI, ARCH. A. MUTTI,
GEOM. P. STOPPI, L. BALDINI, I. BRUSCHI, V. PANTINI,
C. PAPI, F. TONDINI, G. GALASSI, V. TARRONI

SCALA 1:5.000

PROGETTO: VALLE FOSCHINA 14

COMUNE DI RAVENNA

Planimetria del territorio comunale

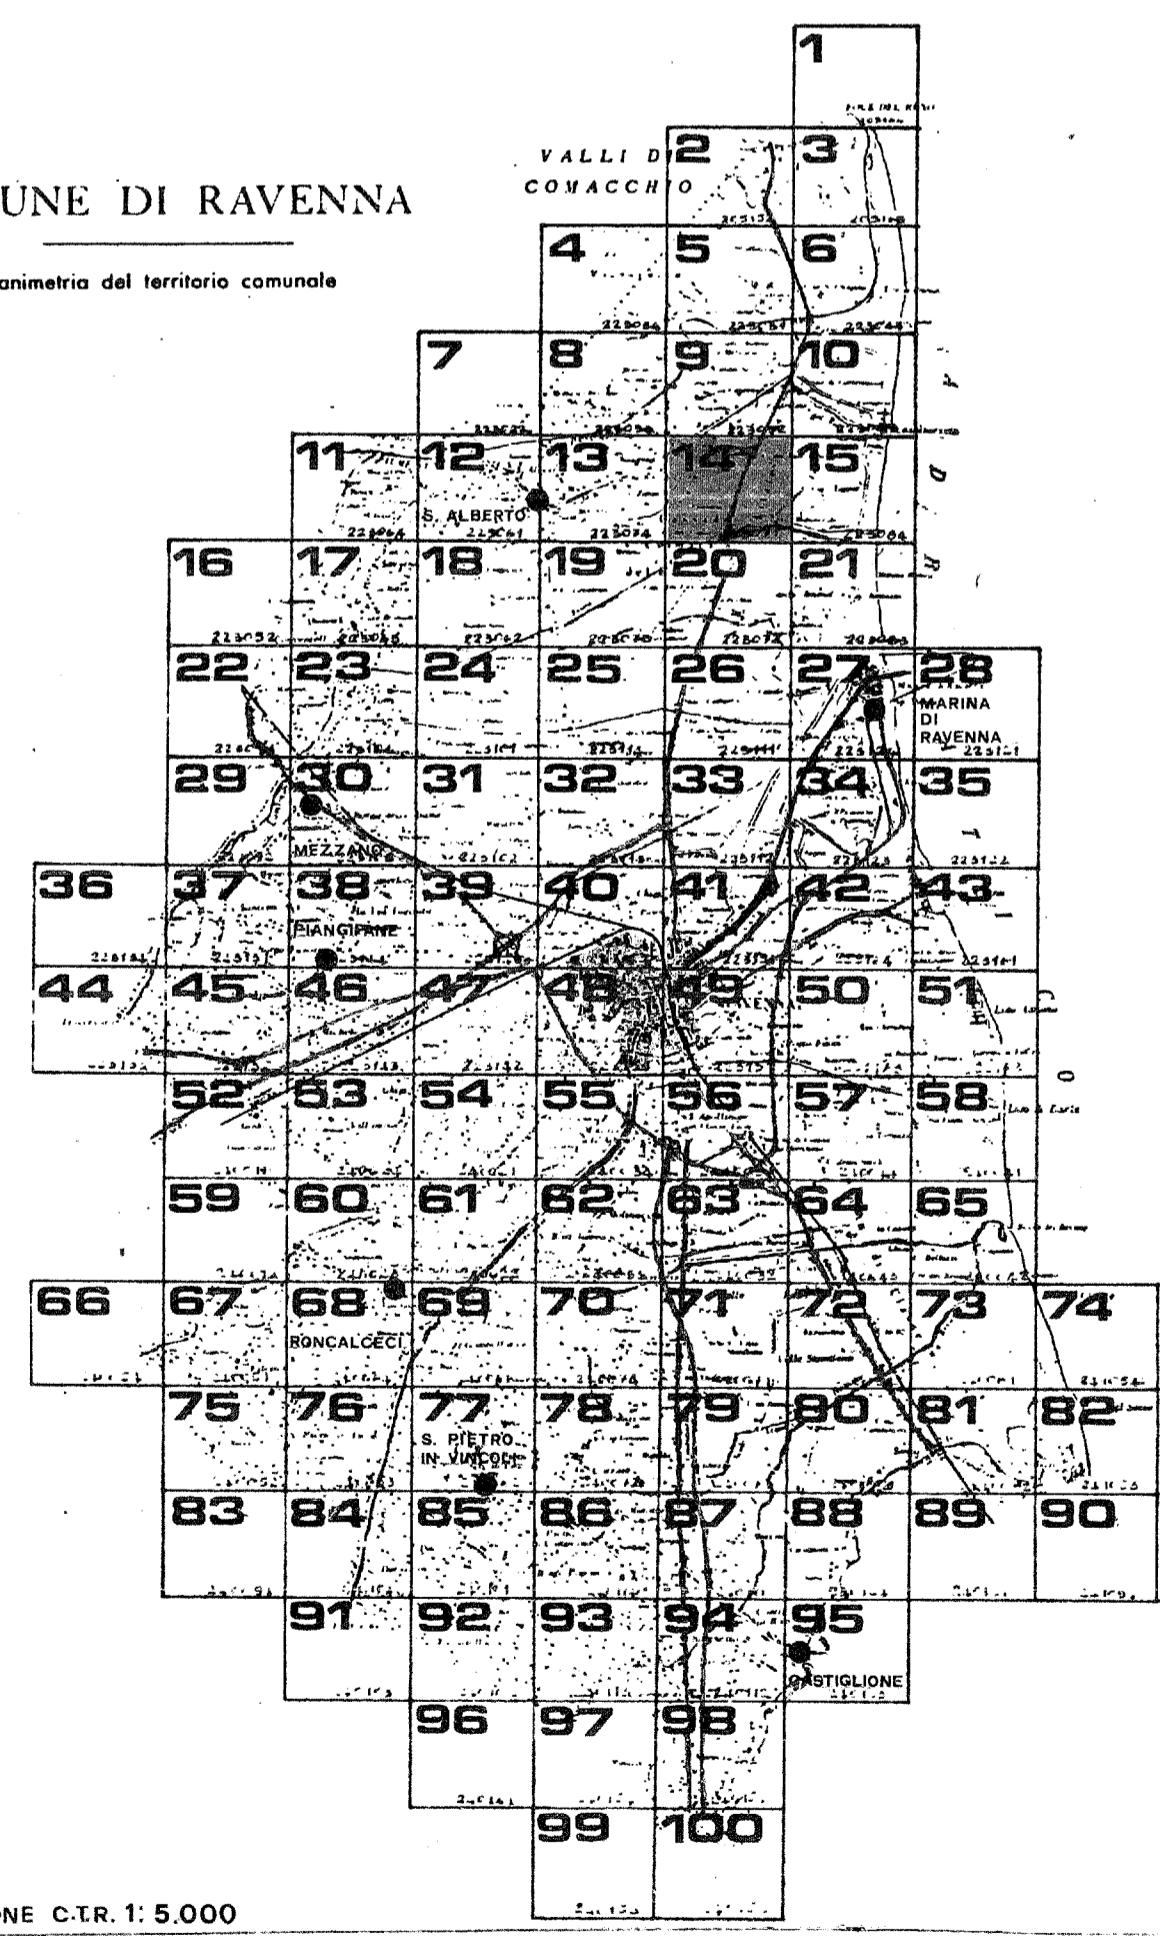

QUADRO D'UNIONE C.T.R. 1:5.000
RILIEVO DEL: 1978

Carta ufficiale della Regione Emilia-Romagna del 16 aprile 1978 n. 24
Tutti i diritti di riproduzione o di ristampa sono riservati.
La ristampa senza permesso della Regione Emilia-Romagna è vietata.
CONTROLLATO IN SENSO DELLA LEGGE N°48 DEL 21/1/1980 NELLA DOTTA DELLA CGIA ALLA DIFFUSIONE N°38 DEL 23/3/1982

