



# prg 83

## PIANO REGOLATORE GENERALE

ADOTTATO DELIBERA CONSILIARE N°15830/672 DEL 21/7/83  
CONTRORRADO DELIBERA CONSILIARE N°10044/1444 DEL 19/7/84  
APPROVATO DECRETO REGIONALE N°3840 DEL 25/6/1985  
PUBBLICATO GAZZETTA UFFICIALE N° 88 DEL 23/7/1985

AGGIORNATA CON:

- VARIANTE GRUPPO A APPROVATA CON DELIBERA G. R. N° 146 DEL 31-1-90
- V.S. 89 GRUPPO I APPROVATA CON DELIBERA DEL C. C. N° 28062/430 DEL 16-7-91

SINDACO  
ASSESSORE ALL'URBANISTICA  
SEGRETARIO GENERALE

DOTT. GIORDANO ANGELINI  
DOTT. ARCH. ALESSANDRO GATTI  
DOTT. GIUSEPPE LAZZANO

ELABORAZIONE UFFICIO DI PIANO:

CONSULENTE GENERALE  
CONSULENTE OPERATIVO  
RESPONSABILE UFFICIO DI PIANO

PROF. ING. MARCELLO VITTORINI  
DOTT. ARCH. LORENZO PEZZELE  
DOTT. ARCH. FRANCO STRINGA

COMPONENTI UFFICIO DI PIANO

ARCH. G. AMORUSO, ING. I. CONTI, ARCH. G. DRADI, V. GUIDI  
S. LAGHI, F. PRONI, P. ROSSI, P. ZERBINATI, G. ZOFFOLI

COMPONENTI SEZIONE URBANISTICA

ARCH. L. BERTAZZINI, ARCH. S. BIANCHINI, ARCH. CASADEI  
ARCH. M. MAGNI, ARCH. B. MAZZOTTI, ARCH. A. MUTTI  
GEOM. P. STOPPI, L. BALDINI, I. BRUSCHI, V. PANTINI  
C. PAPI, F. TONDINI, G. GALASSI, V. TARRONI


SCALA 1:5.000

PROGETTO: VALLE DELLE VENE

# 15

COMUNE DI RAVENNA

Planimetria del territorio comunale

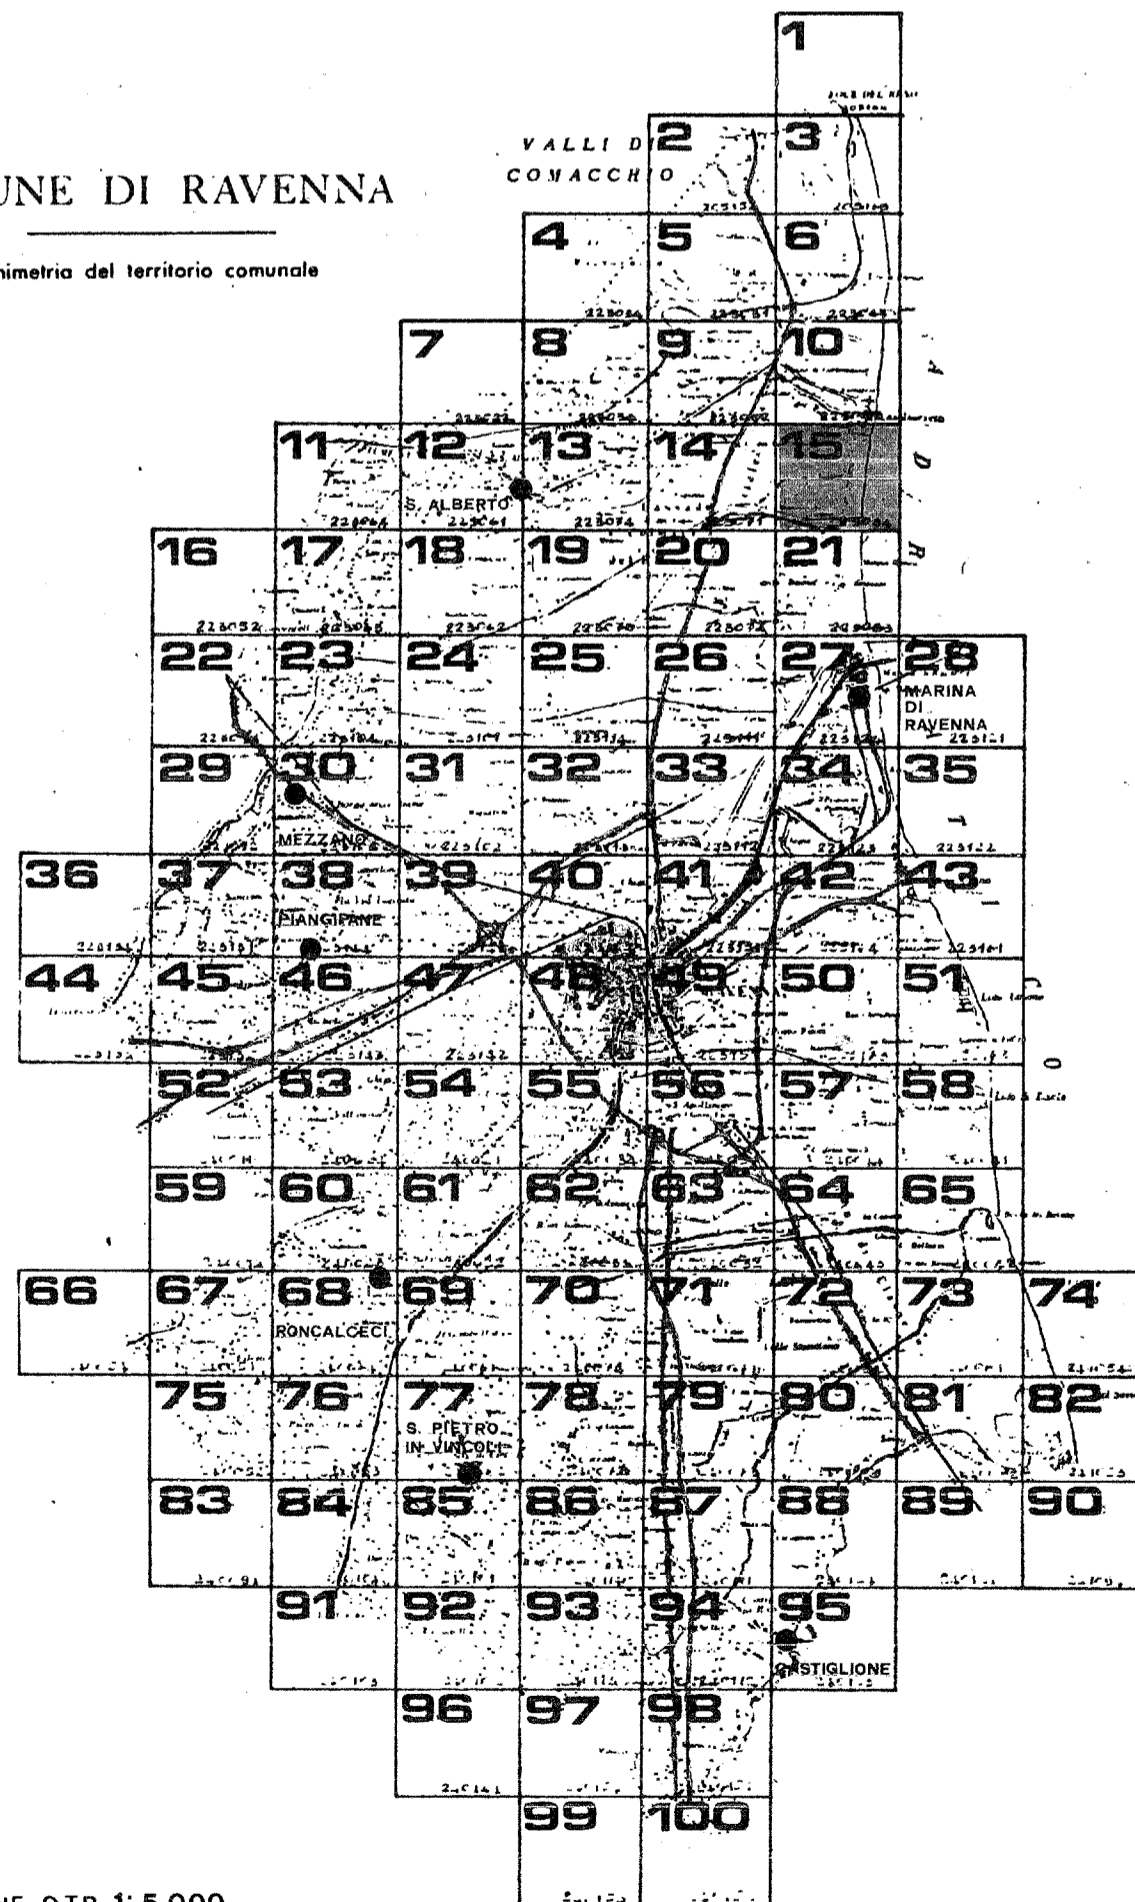

QUADRO D'UNIONE C.T.R. 1:5.000

RILIEVO DEL: 1978

Carta ufficiale della Regione Emilia-Romagna, D.L. 10 aprile 1975 n. 241  
Lavorata dal 1978-1980 con il contributo della Regione Emilia-Romagna e dell'Ente consorzio  
CONTRASTO AL SENSO DELLA LEGGE N° 48 DEL 23/1/1980 IN ALTA DATA DELL'IGN ALLA DIFFUSIONE N° 28 DEL 19/1/1982

