

prg 83

PIANO REGOLATORE GENERALE

A D O T T A T O: DELIBERA CONSILIARE N° 15830/672 DEL 21/7/83
 C O N T R O D E D O T T O: DELIBERA CONSILIARE N° 30044/1444 DEL 19/7/84
 A P P R O V A T O: DECRETO REGIONALE N° 3840 DEL 25/6/1985
 P U B B L I C A T O: GAZZETTA UFFICIALE N° 86 DEL 23/7/1985

SINDACO DOTT. GIORDANO ANGELINI
ASSESSORE ALL'URBANISTICA DOTT. ARCH. ALESSANDRO GATTI
SEGRETARIO GENERALE DOTT. GIUSEPPE LAZZANO

ELABORAZIONE UFFICIO DI PIANO:

CONSULENTE GENERALE PROF. ING. MARCELLO VITTORINI
CONSULENTE OPERATIVO DOTT. ARCH. LORENZO PEZZELE
RESPONSABILE UFFICIO DI PIANO DOTT. ARCH. FRANCO STRINGA

COMPONENTI UFFICIO DI PIANO ARCH. G. AMORUSO, ING. I. CONTI, ARCH. G. DRADA, V. GUIDI, S. LAGHI, F. PRONI, P. ROSSI, P. ZERBINATI, G. ZOFFOLI


COMPONENTI SEZIONE URBANISTICA ARCH. L. BERTAZZINI, ARCH. S. BIANCHINI, ARCH. C. CASADEI, ARCH. M. MAGNI, ARCH. B. MAZZOTTI, ARCH. A. MUTTI, GEOM. P. STOPPI, L. BALDINI, I. BRUSCHI, V. PANTINI, C. PAPI, F. TONDINI, G. GALASSI, V. TARRONI

SCALA 1:5.000

PROGETTO: VENE DI BELLOCCHIO **1**

COMUNE DI RAVENNA

Planimetria del territorio comunale

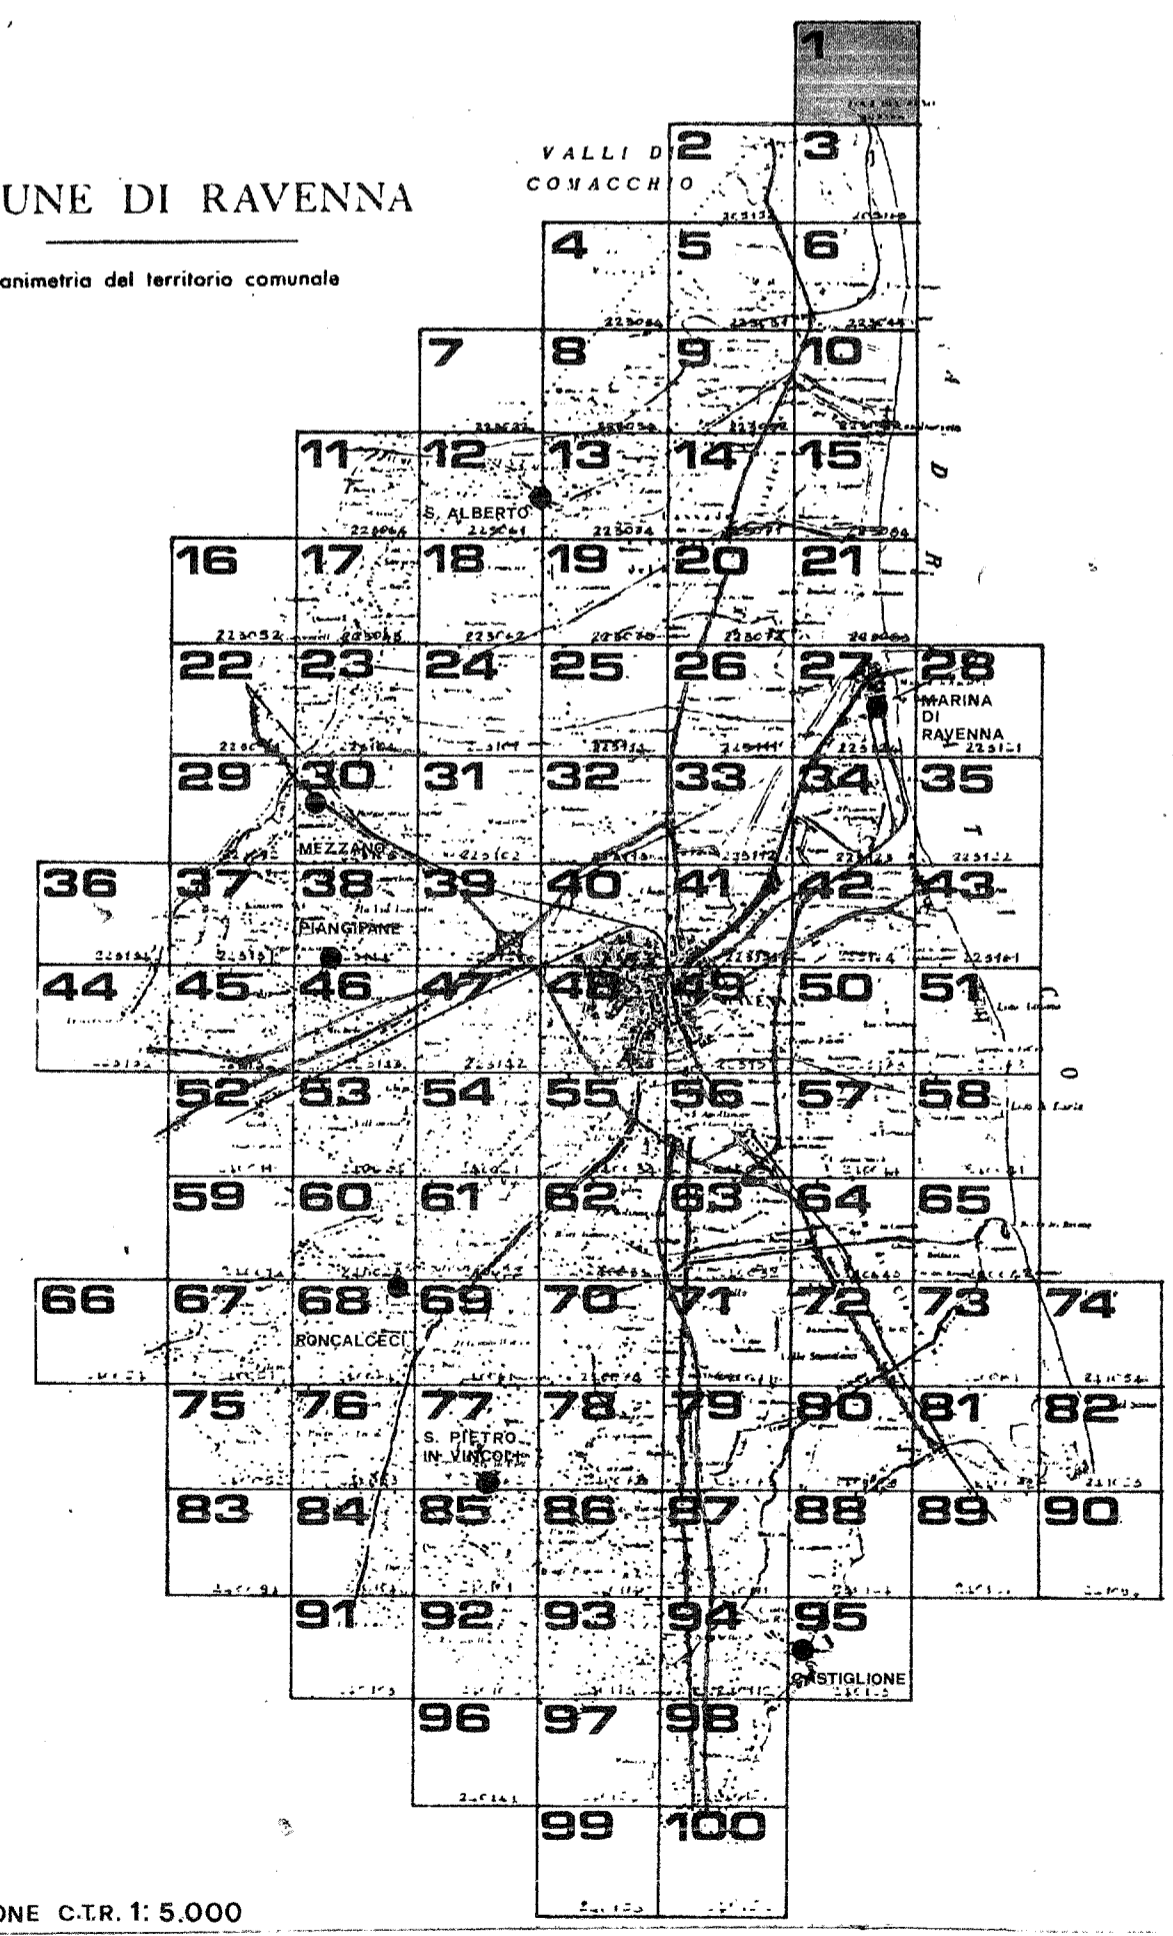

QUADRO D'UNIONE C.T.R. 1:5.000
 RILIEVO DEL 1977

Carta ufficiale della Regione Emilia-Romagna (L.R. 10 aprile 1976, n. 24). Tutti i dati di pianificazione e di realizzazione dovranno essere approvati dalla Regione Emilia-Romagna e dalla Autorità di Bacino. La presente opera non può essere ristampata o riprodotta senza permesso scritto dalla Regione Emilia-Romagna e dalla Autorità di Bacino. CONTROLLATO AI SENSI DELLA LEGGE N° 48 DEL 27/1/1969 NELLA PARTE DELL'UR ALL'ARTICOLI N° 38 DEL 28/2/1982

