



prg 83

PIANO REGOLATORE GENERALE

A D O T T A T O: DELIBERA CONSILIARE N°15830762DEL 21/4/83
C O N T R O D E D I T T O: DELIBERA CONSILIARE N°30044/1444 DEL 19/7/84
A P P R O V A T O: D E C R E T O REGIONALE N° 3840 DEL 23/6/1985
P U B B L I C A T O: GAZZETTA UFFICIALE N° 86 DEL 23/7/1985

AGGIORNATA CON:
VARIANTE GRUPPO A APPROVATA CON DELIBERA G.R. N° 146 DEL 31-1-90

SINDACO DOTT. GIORDANO ANGELINI
ASSESSORE ALL' URBANISTICA DOTT. ARCH. ALESSANDRO GATTI
SEGRETARIO GENERALE DOTT. GIUSEPPE LAZZANO

ELABORAZIONE UFFICIO DI PIANO:

CONSULENTE GENERALE PROF. ING. MARCELLO VITTORINI
CONSULENTE OPERATIVO DOTT. ARCH. LORENZO PEZZELE
RESPONSABILE UFFICIO DI PIANO DOTT. ARCH. FRANCO STRINGA

COMPONENTI UFFICIO DI PIANO ARCH. G. AMORUSO, ING. I. CONTI, ARCH. G. DRADI, V. GUIDI
S. LAGHI, F. PRONI, P. ROSSI, P. ZERBINATI, G. ZOFFOLI

COMPONENTI SEZIONE URBANISTICA ARCH. L. BERTAZZINI, ARCH. S. BIANCHINI, ARCH. C. CASADEI
ARCH. M. MAGNI, ARCH. B. MAZZOTTI, ARCH. A. MUTTI
GEOM. P. STORPI, L. BALDINI, I. BRUSCHI, V. PRANTINI
C. PAPI, F. TONDINI, G. GALASSI, V. TARRONI


SCALA 1:5.000

PROGETTO: CA' VECCHIA

20

COMUNE DI RAVENNA

Planimetria del territorio comunale

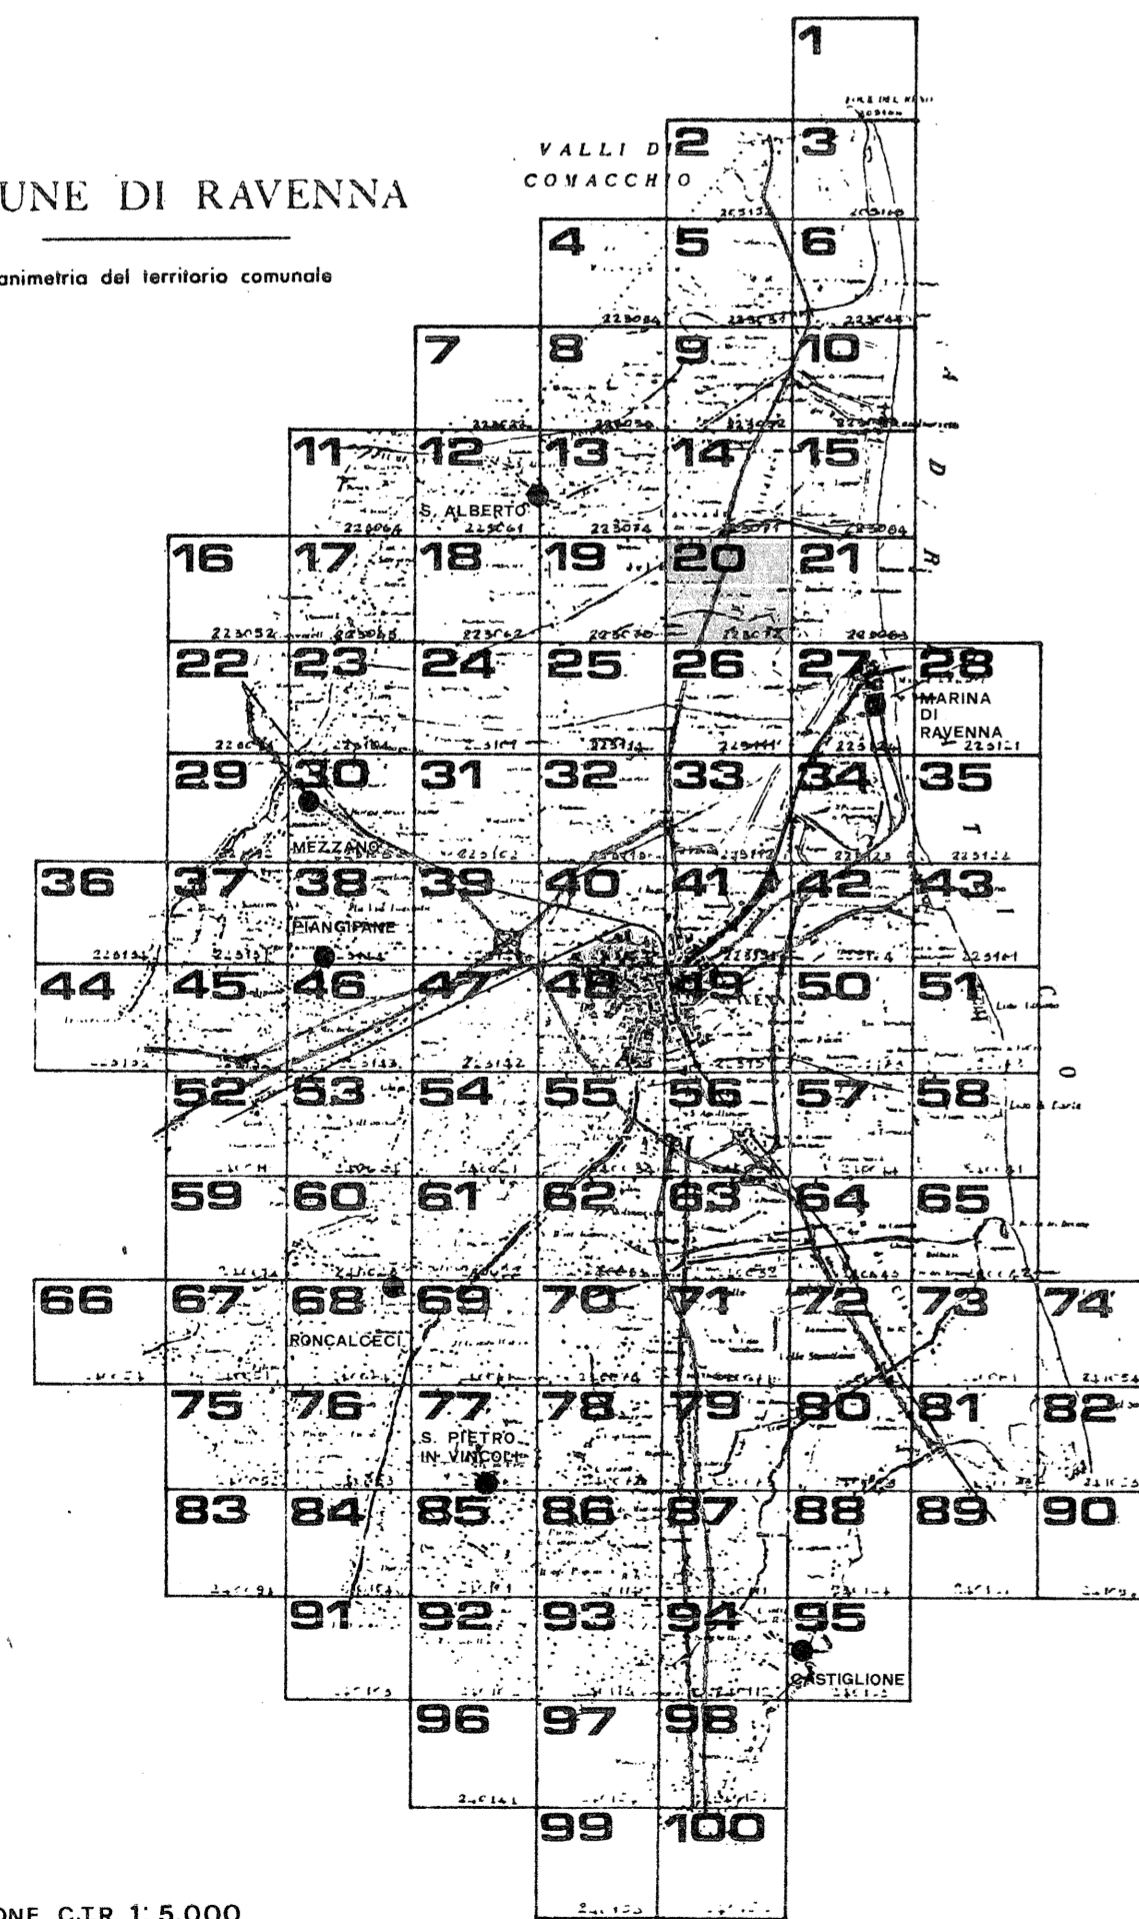

QUADRO D'UNIONE C.T.R. 1:5.000

RILIEVO DEL 1977

Carta ufficiale della Regione Emilia-Romagna (L. 16 MARZO 1978, n. 24)
Tutti i dati di cartografia e di urbanistica regionali
sono soggetti al "Censimento Urbanistico" e all' "Approvazione"
CONTROLLATO AI SENSI DELLA LEGGE N° 48 DEL 22 FEBBRAIO 1984 (D.L. 15 MARZO 1984) N° 38 DEL 19/3/1984

