

prg 83

PIANO REGOLATORE GENERALE

A D O T T O: DELIBERA CONSILIARE N° 9830/672 DEL 21/4/83
CONTRORRADO: DELIBERA CONSILIARE N° 80044/1444 DEL 18/7/84
APPROVATO: DECRETO REGIONALE N° 3840 DEL 25/6/1985
PUBBLICATO: GAZZETTA UFFICIALE N° 86 DEL 23/7/1985

AGGIORNATA CON:

- V.S. 89 GRUPPO 1 APPROVATA CON DELIBERA DEL C.C. N° 28062/430 DEL 16-7-91
- VARIANTE SIP APPROVATA CON DELIBERA DEL C.C. N° 48627/486 del 23-11-93 ai sensi dell'art. 15 - ultimo comma - della L.R. n° 47/78 e 23/80
- V.S. '89 GRUPPO 3 APPROVATA CON DELIBERA DELLA G.R. N. 4654 DEL 19.12.95

SINDACO DOTT. GIORDANO ANGELINI
 ASSESSORE ALL'URBANISTICA DOTT. ARCH. ALESSANDRO GATTI
 SEGRETARIO GENERALE DOTT. GIUSEPPE LAZZANO

ELABORAZIONE UFFICIO DI PIANO:

CONSULENTE GENERALE PROF. ING. MARCELLO VITTORINI
 CONSULENTE OPERATIVO DOTT. ARCH. LORENZO PEZZELE
 RESPONSABILE UFFICIO DI PIANO DOTT. ARCH. FRANCO STRINGA

COMPONENTI UFFICIO DI PIANO ARCH. G. AMORUSO, ING. I. CONTI, ARCH. G. DRADI, V. GUIDI
 S. LAGHI, F. PRONI, P. ROSSI, P. ZERBINATI, G. ZOFFOLI

COMPONENTI SEZIONE URBANISTICA ARCH. L. BERTAZZINI, ARCH. S. BIANCHINI, ARCH. C. CASADEI
 ARCH. M. MAGNI, ARCH. B. MAZZOTTI, ARCH. A. MUTTI
 GEOM. P. STOPPI, L. BALDINI, I. BRUSCHI, V. PANTINI
 C. PAPI, F. TONDI, G. GALASSI, V. TARRONI


SCALA 1:5.000

PROGETTO: MARINA ROMEA

21

COMUNE DI RAVENNA

Planimetria del territorio comunale

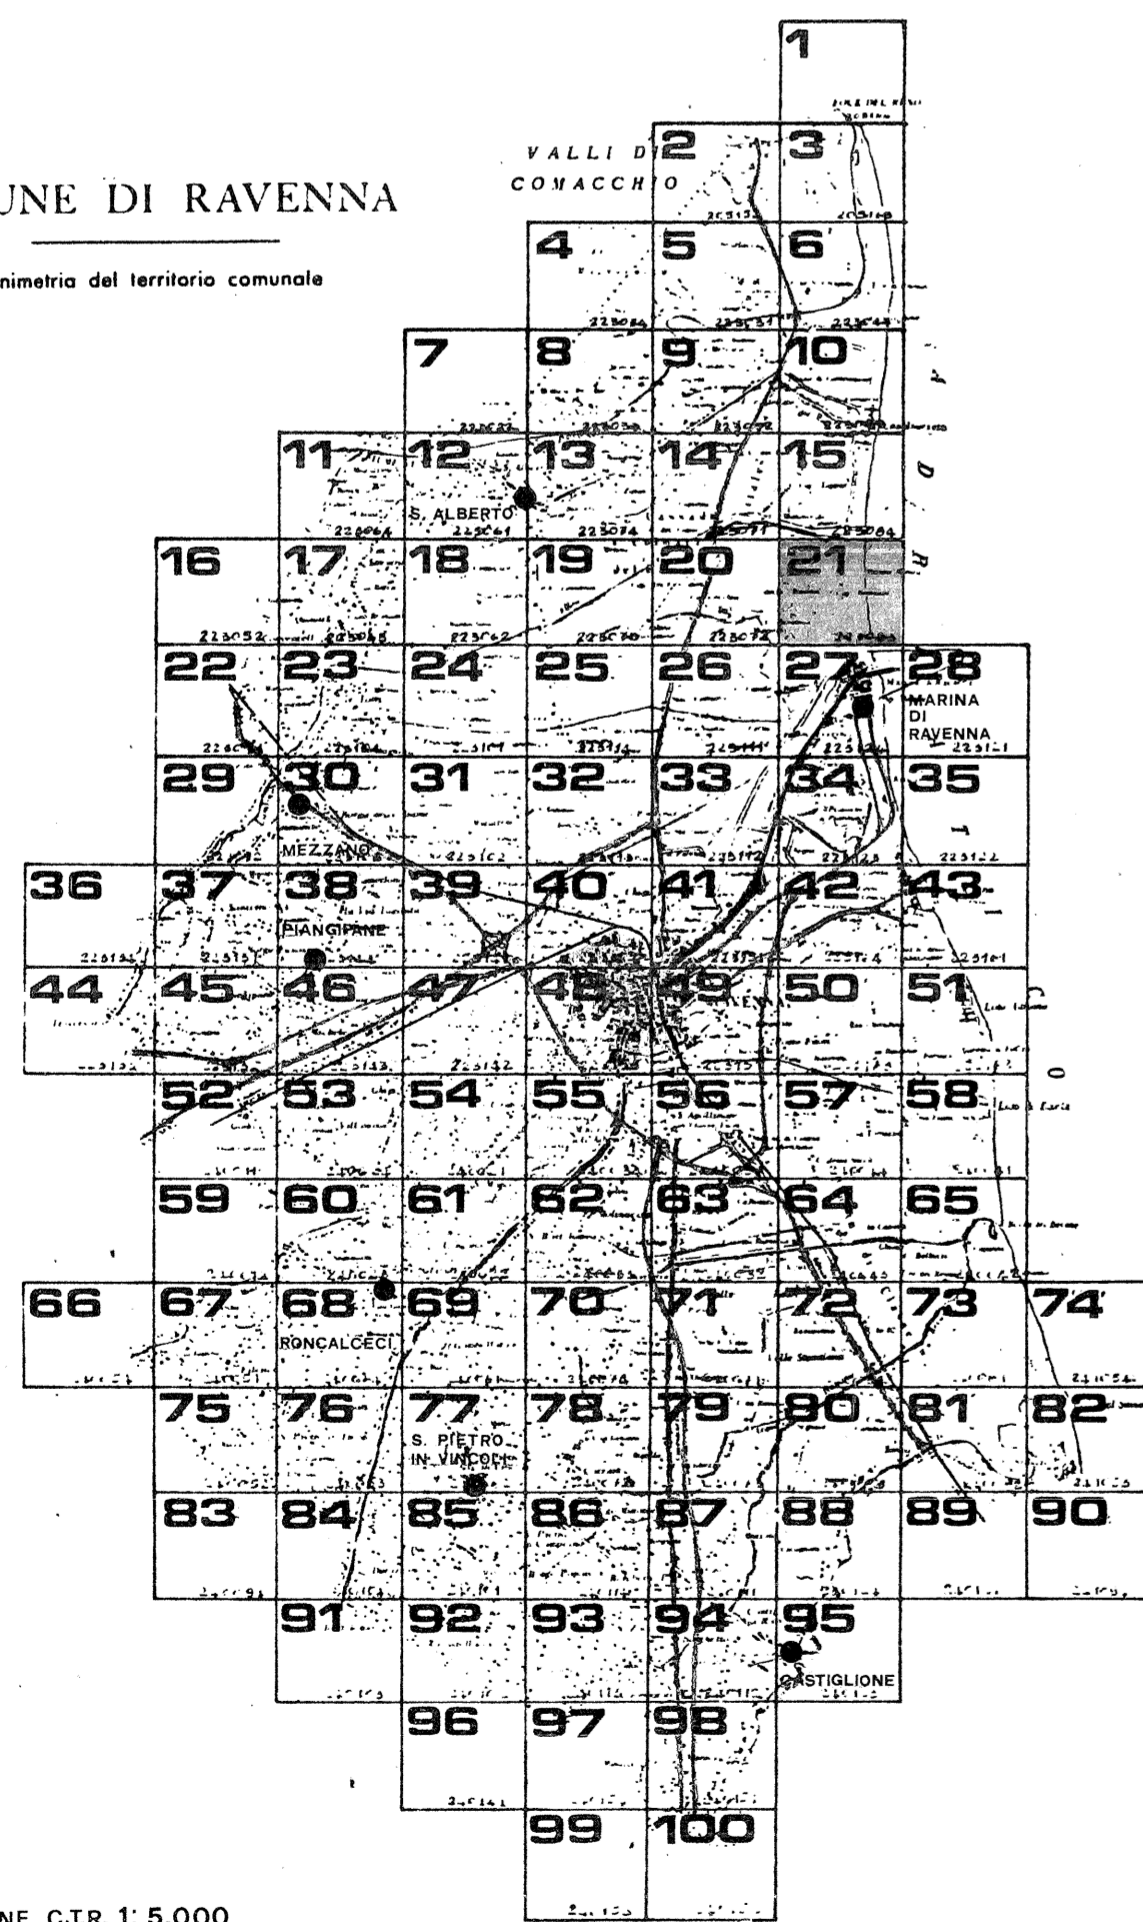

QUADRO D'UNIONE C.T.R. 1:5.000

RILIEVO DEL 1977

Carta ufficiale della Regione Emilia-Romagna (L.R. 16 aprile 1975, n. 24).
 Carta di base di riferimento e di rinvio: "Mappa".
 La presente carta non può essere usata per contrassegni
 della Regione Emilia-Romagna o dell'Ente conurbatorio.
 CONTROLLATO AI SENSI DELLA LEGGE N° 48 DEL 23 MARZO 1978 NELLA DISTA DELLA IGA ALLA DIFFUSIONE N° 28 DEL 25/3/1982

