



COMUNE DI RAVENNA

prg 83

PIANO REGOLATORE GENERALE

A D O T T A T O DELIBERA CONSILIARE N°15530/1572 DEL 21/7/73
C O N T R O D E D O T T O DELIBERA CONSILIARE N°30044/1444 DEL 19/7/84
A P P R O V A T O D E C R E T O REGIONALE N° 3840 DEL 25/6/1985
P U B B L I C A T O G A Z Z E T T A U F F I C I A L E N° 86 DEL 23/7/1985

- AGGIORNATA CON:
- VARIANTE GRUPPO D APPROVATA CON DELIBERA DEL C.C. N°19337/410 DEL 18-4-89
 - VARIANTE GRUPPO C APPROVATA CON DELIBERA G.R. N°3256 DEL 24-7-90
 - V.S. 89 GRUPPO 1 APPROVATA CON DELIBERA DEL C.C. N°28062/430 DEL 16-7-91
 - V.S. 89 GRUPPO 2 APPROVATA CON DELIBERA DELLA G.R. N° 5088 DEL 12-10-94

SINDACO
ASSESSORE ALL'URBANISTICA
SEGRETARIO GENERALE

DOSS. GIORDANO ANGELINI
DOSS. ARCH. ALESSANDRO GATTI
DOSS. GIUSEPPE LAZZANO

ELABORAZIONE UFFICIO DI PIANO:

CONSULENTE GENERALE
CONSULENTE OPERATIVO
RESPONSABILE UFFICIO DI PIANO

PROF. ING. MARCELLO VITTORINI
DOSS. ARCH. LORENZO PEZZELE
DOSS. ARCH. FRANCO STRINGA

COMPONENTI UFFICIO DI PIANO

ARCH. G. AMORUSO, ING. I. CONTI, ARCH. G. DRADI, V. GUIDI
S. LAGHI, F. PRONI, P. ROSSI, P. ZERBINATI, G. ZOFFOLI

COMPONENTI SEZIONE URBANISTICA

ARCH. L. BERTAZZINI, ARCH. S. BIANCHINI, ARCH. C. CASADEI
ARCH. M. MAGNI, ARCH. B. MAZZOTTI, ARCH. A. MUTTI
GEOM. P. STOPPI, L. BALDINI, I. BRUSCHI, V. PANTINI
C. PAPI, F. TONDI, G. GALASSI, V. TARRONI


SCALA 1:5.000

PROGETTO: GLORIE

22

COMUNE DI RAVENNA

Pianimetria del territorio comunale

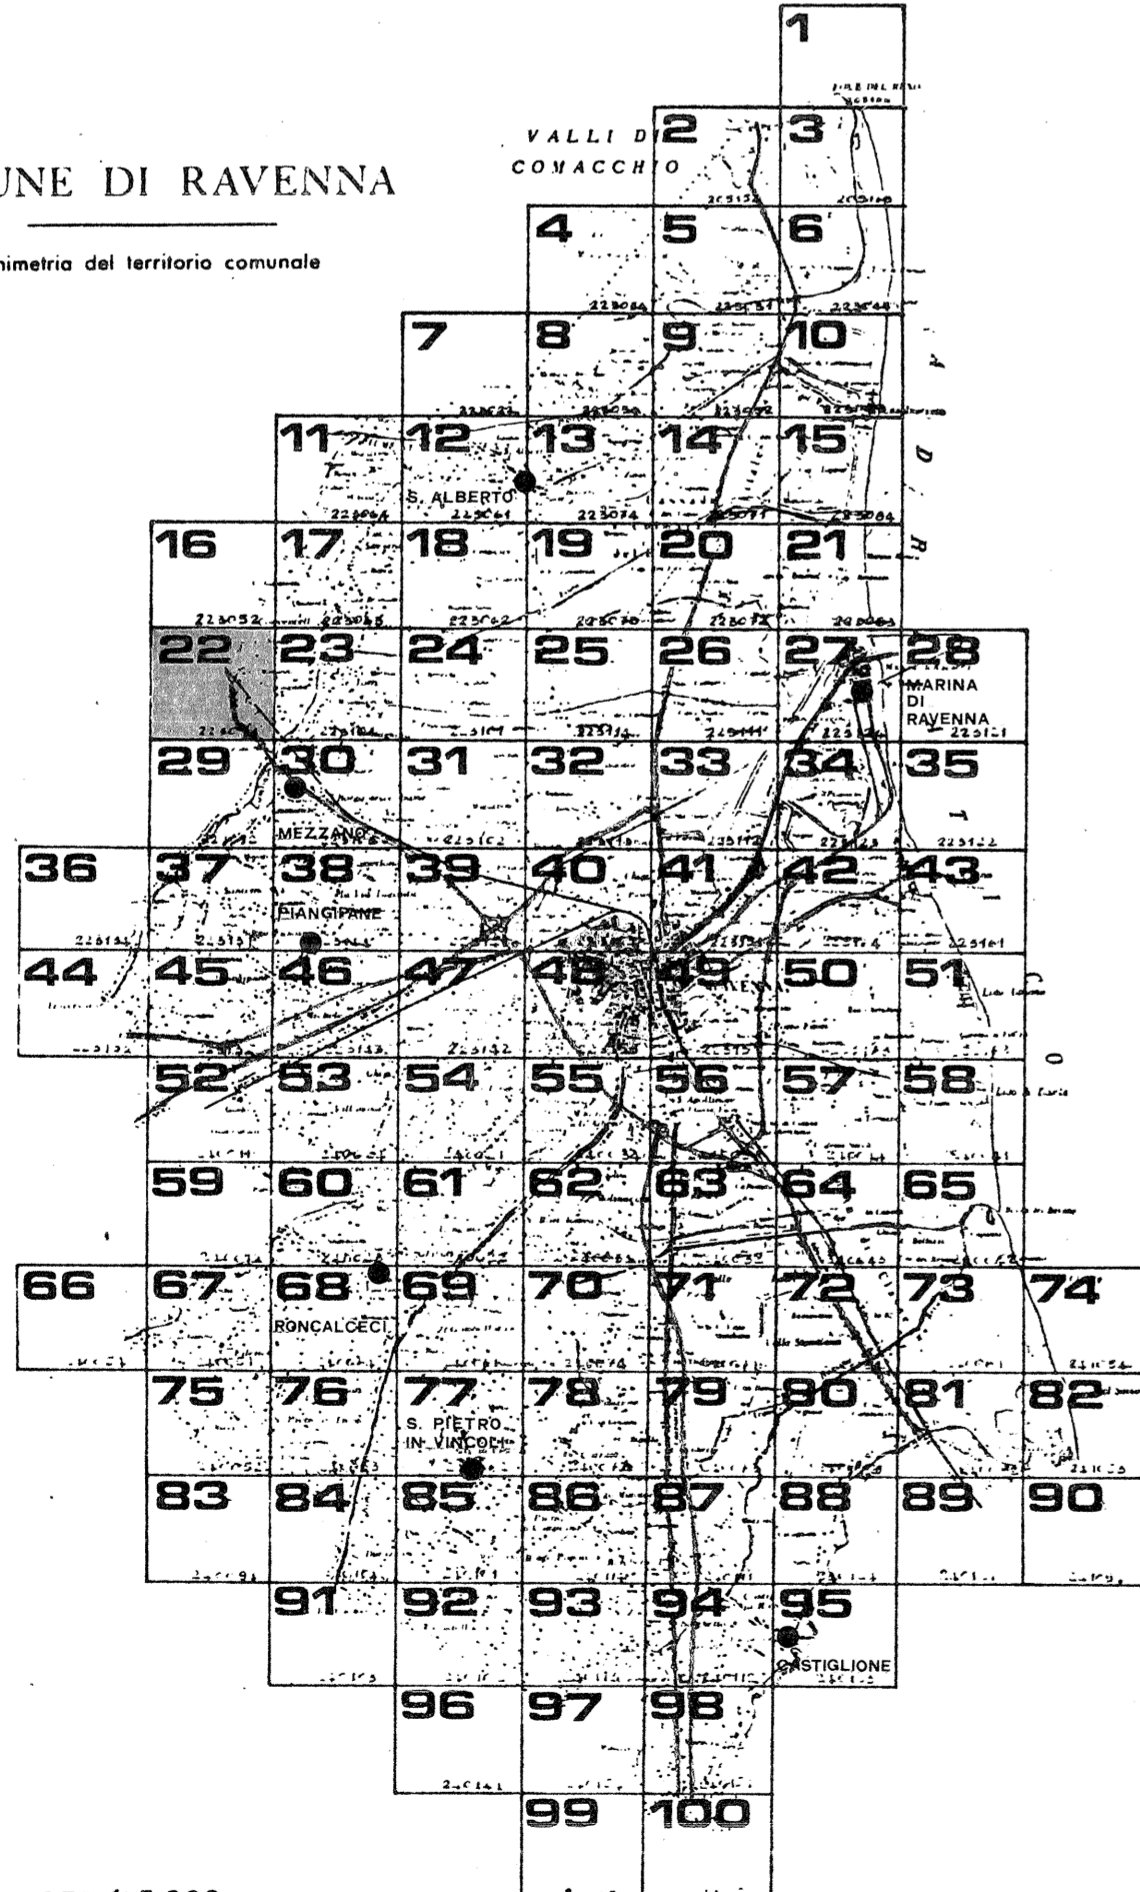

QUADRO D'UNIONE C.T.R. 1:5.000

RILIEVO DEL 1977-1978

Carta ufficiale della Regione Emilia-Romagna (L.R. 18 aprile 1975, n. 24)
L'opera è stata approvata dal Consiglio Regionale dell'Emilia-Romagna
Il presente è una ristampa aggiornata della cartografia
della Regione Emilia-Romagna e della cartografia
della Regione Emilia-Romagna e della cartografia

CONSULENZA A SENSO DELLA LEGGE N° 48 DEL 28 FEBBRAIO 1985 (D.L. 22 MARZO 1985) DELLA DOTT. SGA ALLA DOTTORINA N° 28 DEL 29-3-1985

223091 GLORIE



223091 GLORIE